




STŘECHA

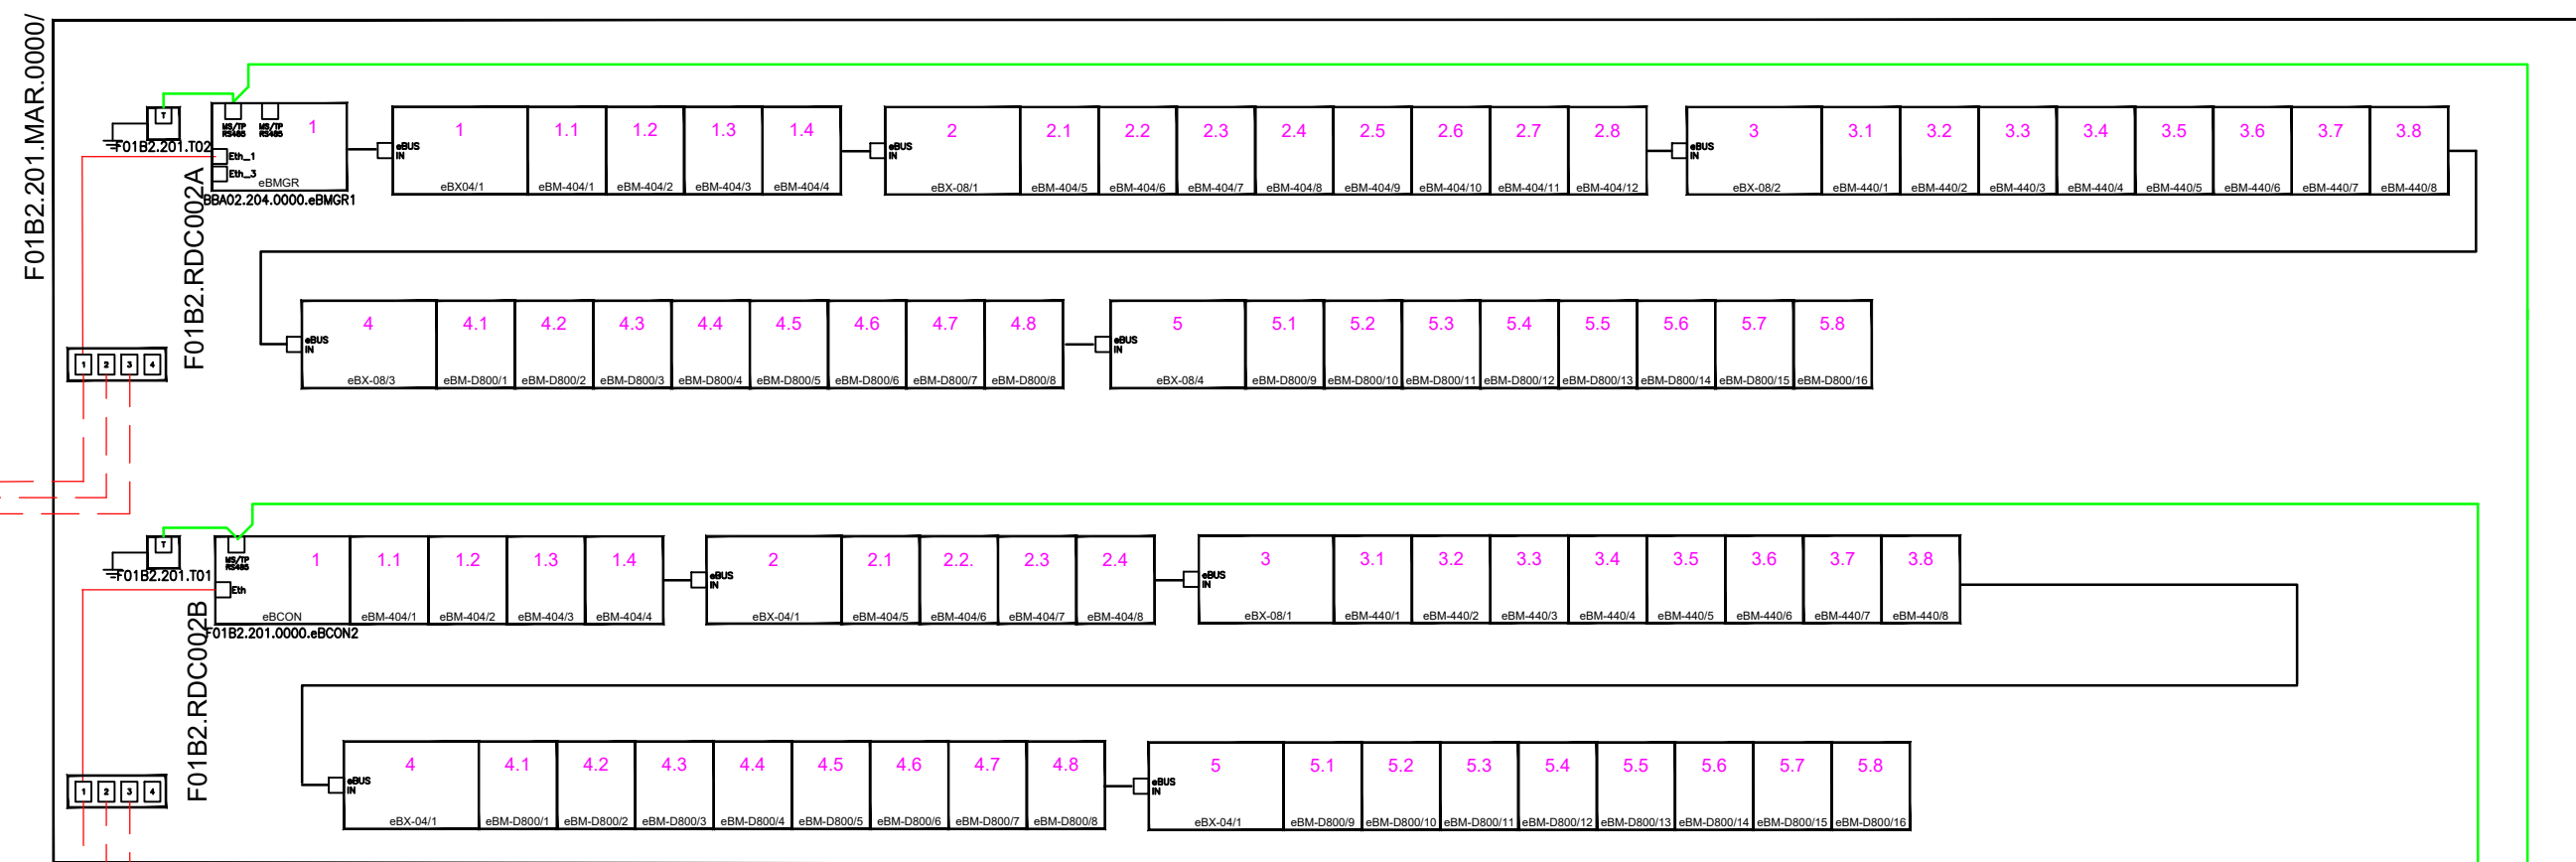



1.NP

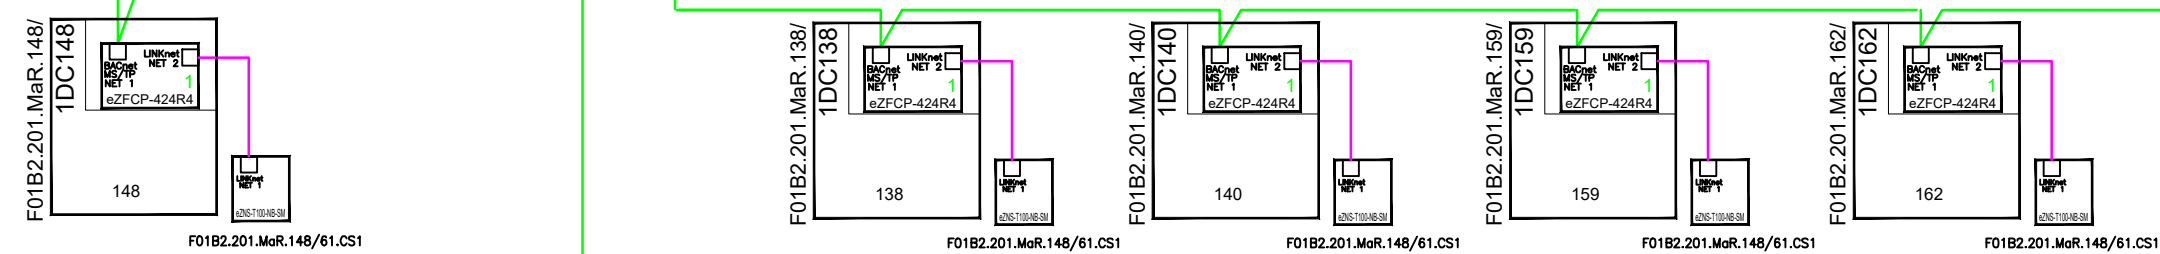


1.PP

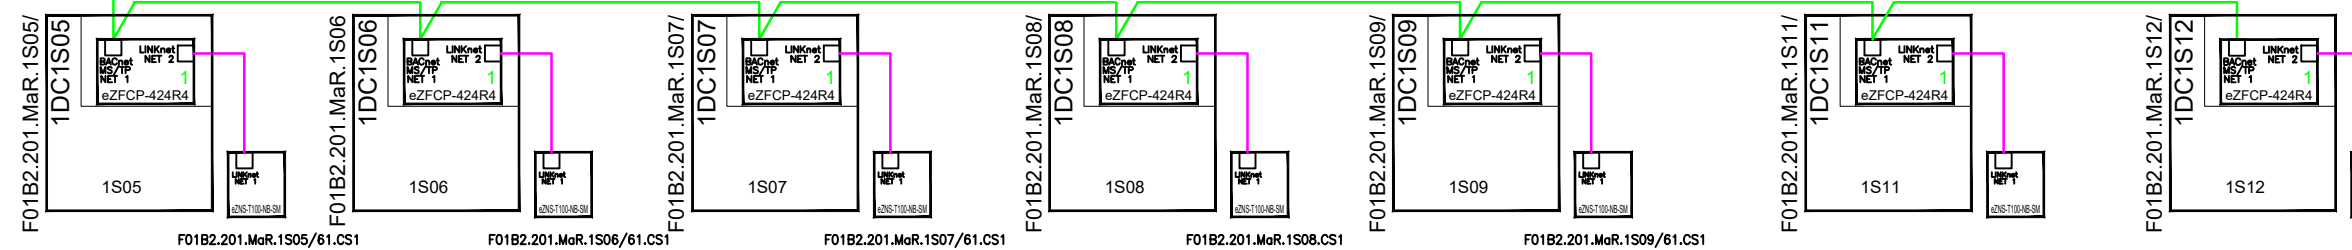

2.PP

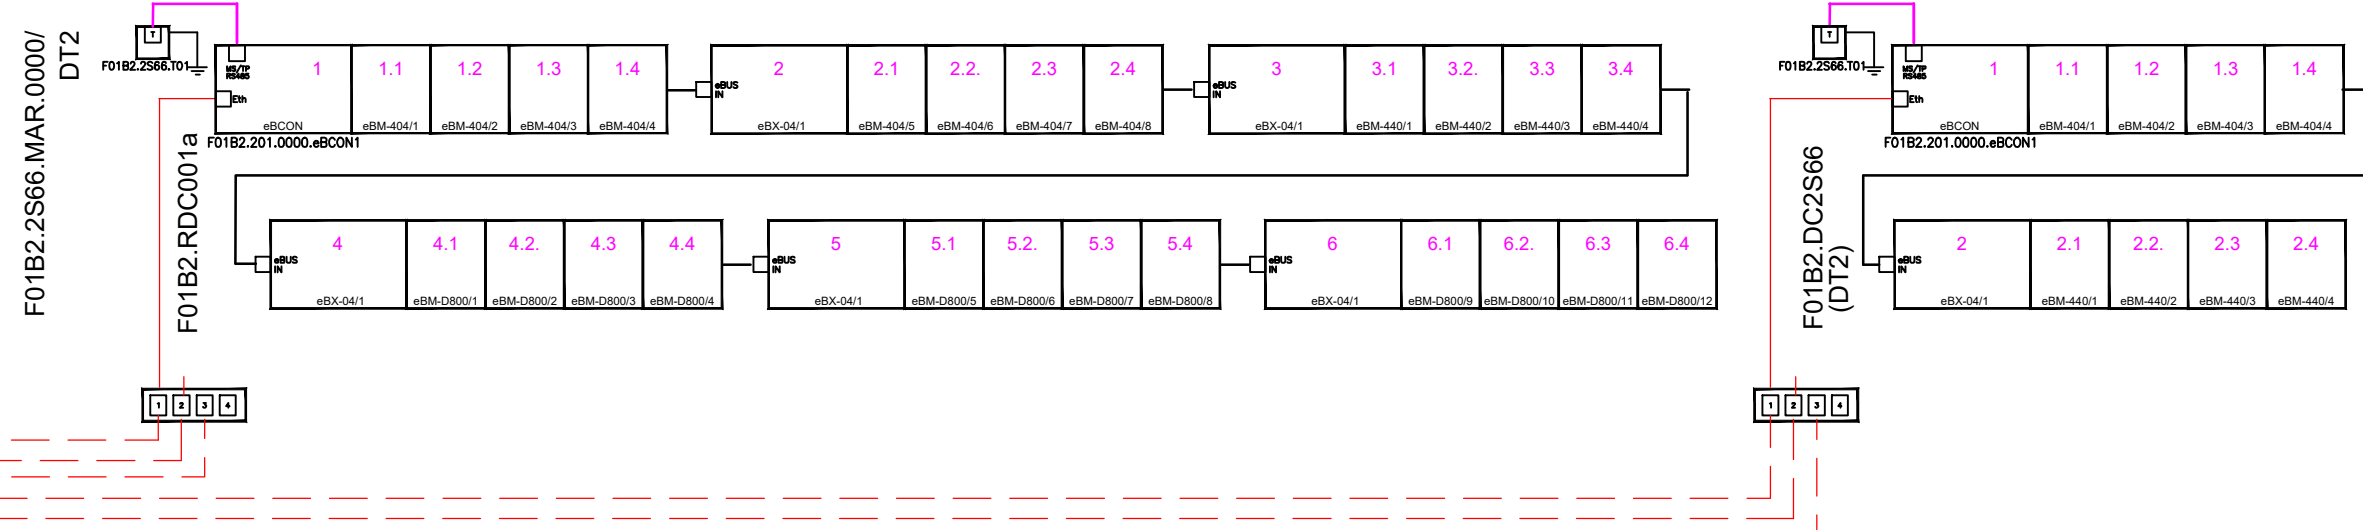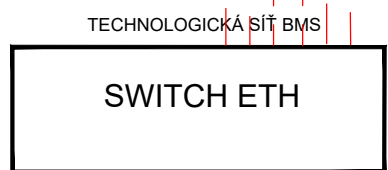

LEGENDA

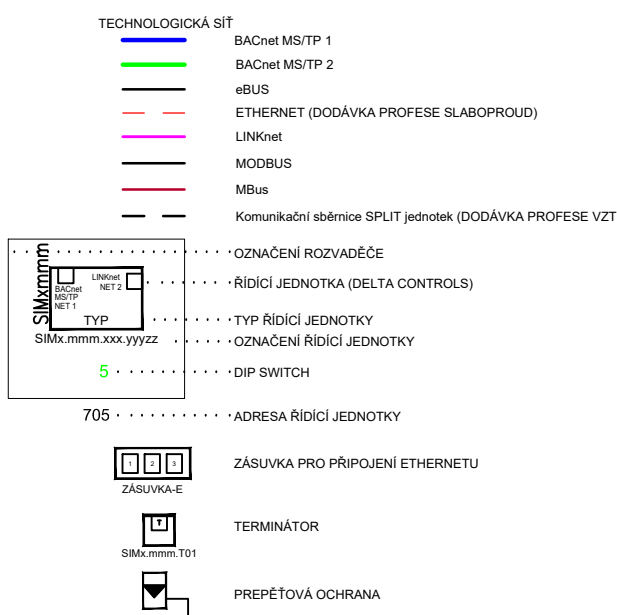

HLAVNÍ INŽENÝR PROJEKTU	Ing. David Hruška	
ODPOVĚDNÝ PROJEKTANT	Ing. Radomil Pavlínek	
VYPRACOVAL	Ing. Radomil Pavlínek	
KONTROLA	Ing. Radomil Pavlínek	
INVESTOR	MASARYKOVA UNIVERZITA	
MÍSTO STAVBY	UKB - Kamenice 3, Brno - Bohunice	
NÁZEV AKCE:	UKB Anatomický ústav - Rekonstrukce MaR v pavilonu F01B2	ZAK.Č. AKCE: 64-1-6959
OBJEKT:	SO302 Pavilon F01B2 UKB	STUPĚŇ PD: DPS
ČÁST: Měření a regulace		DATUM: 05/2023
NÁZEV VÝKRESU:	Topologické schéma MaR	FORMÁT: 8 x A4
		KOPIE:
		SOUBOR: UKB A-DPS-SO302-13-009
		MĚŘITKO: ČÍSLO PŘÍLOHY: 009-00