


## MÍSTO STAVBY

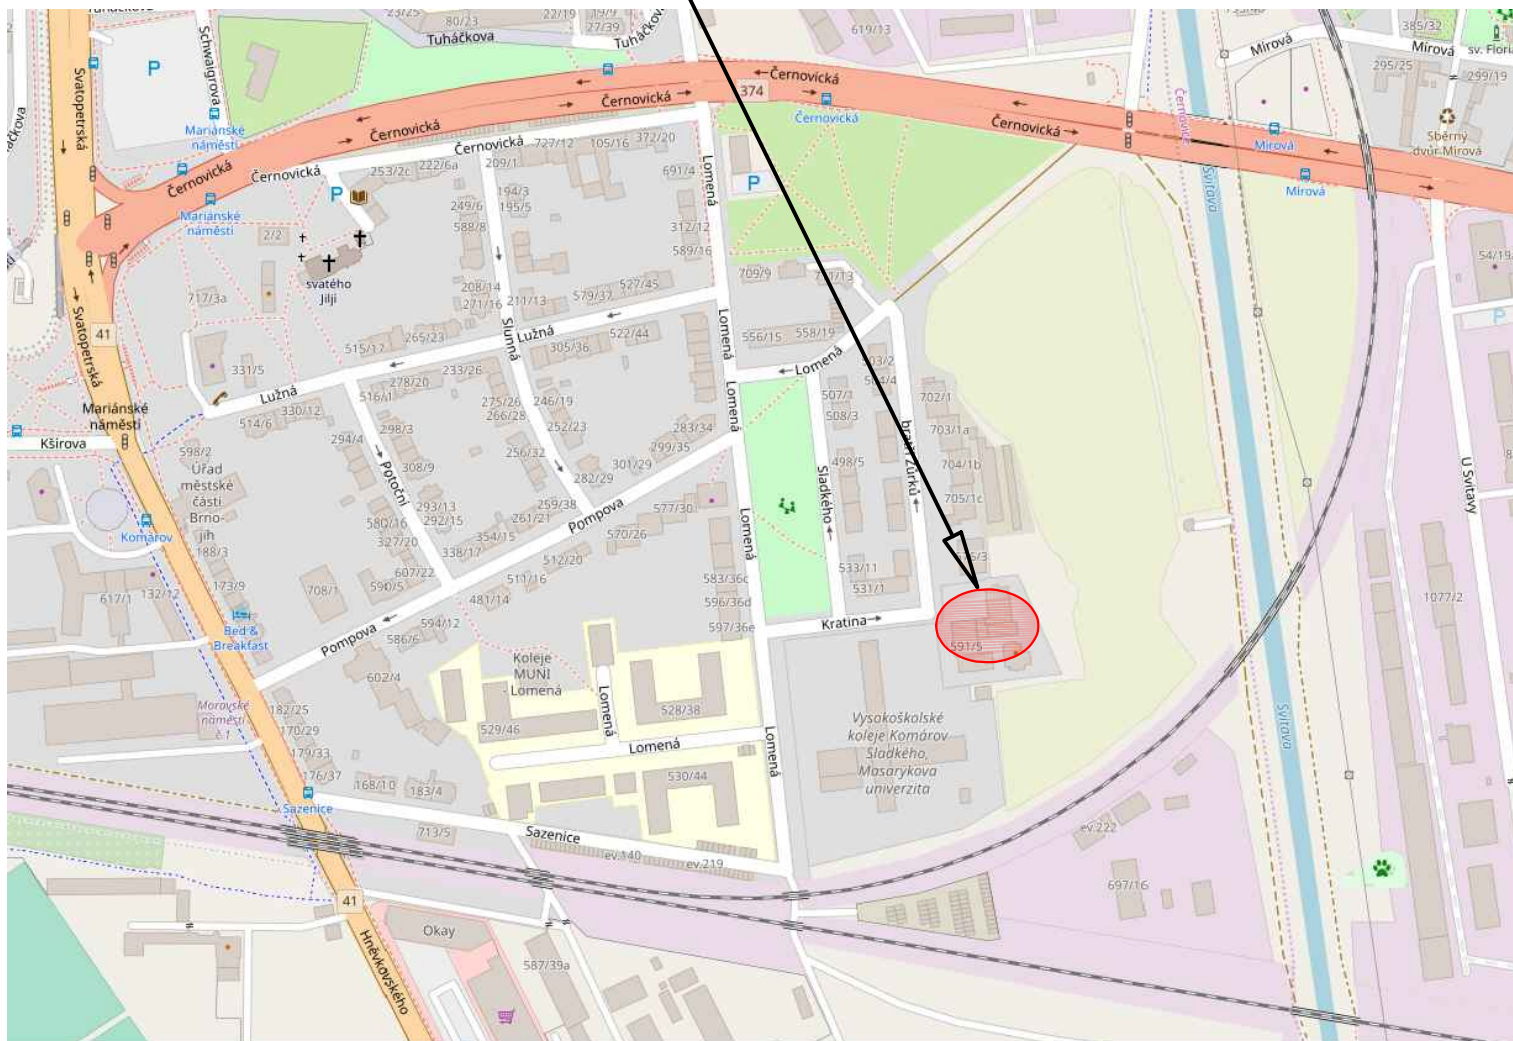

Vypracoval	Odpovědný projektant:	Vedoucí projektant:	Paré:	
Václav Janoušek	Václav Janoušek	Ing. František Kozubík		
Investor: MASARYKOVA UNIVERZITA		Místo: (SKM)	Formát: A4	
Žerotínovo nám. 617/9, 601 77 Brno		BRATŘÍ ŽURKŮ 5, BRNO		
Akce:  <b>OPRAVA VSTUPNÍ RAMPY, DVEŘÍ A ZÁZEMÍ</b>			Datum: 05/2023	2023-506
			Stupeň: DPS	
Objekt/část: –			Stupeň:	2023-506-DSP-C1
Objekt/část: –				
Obsah:	C.1 Situační výkres širších vztahů		Měřítko:	č. v.
	-		1:5000	C.1 (rev.05/23)