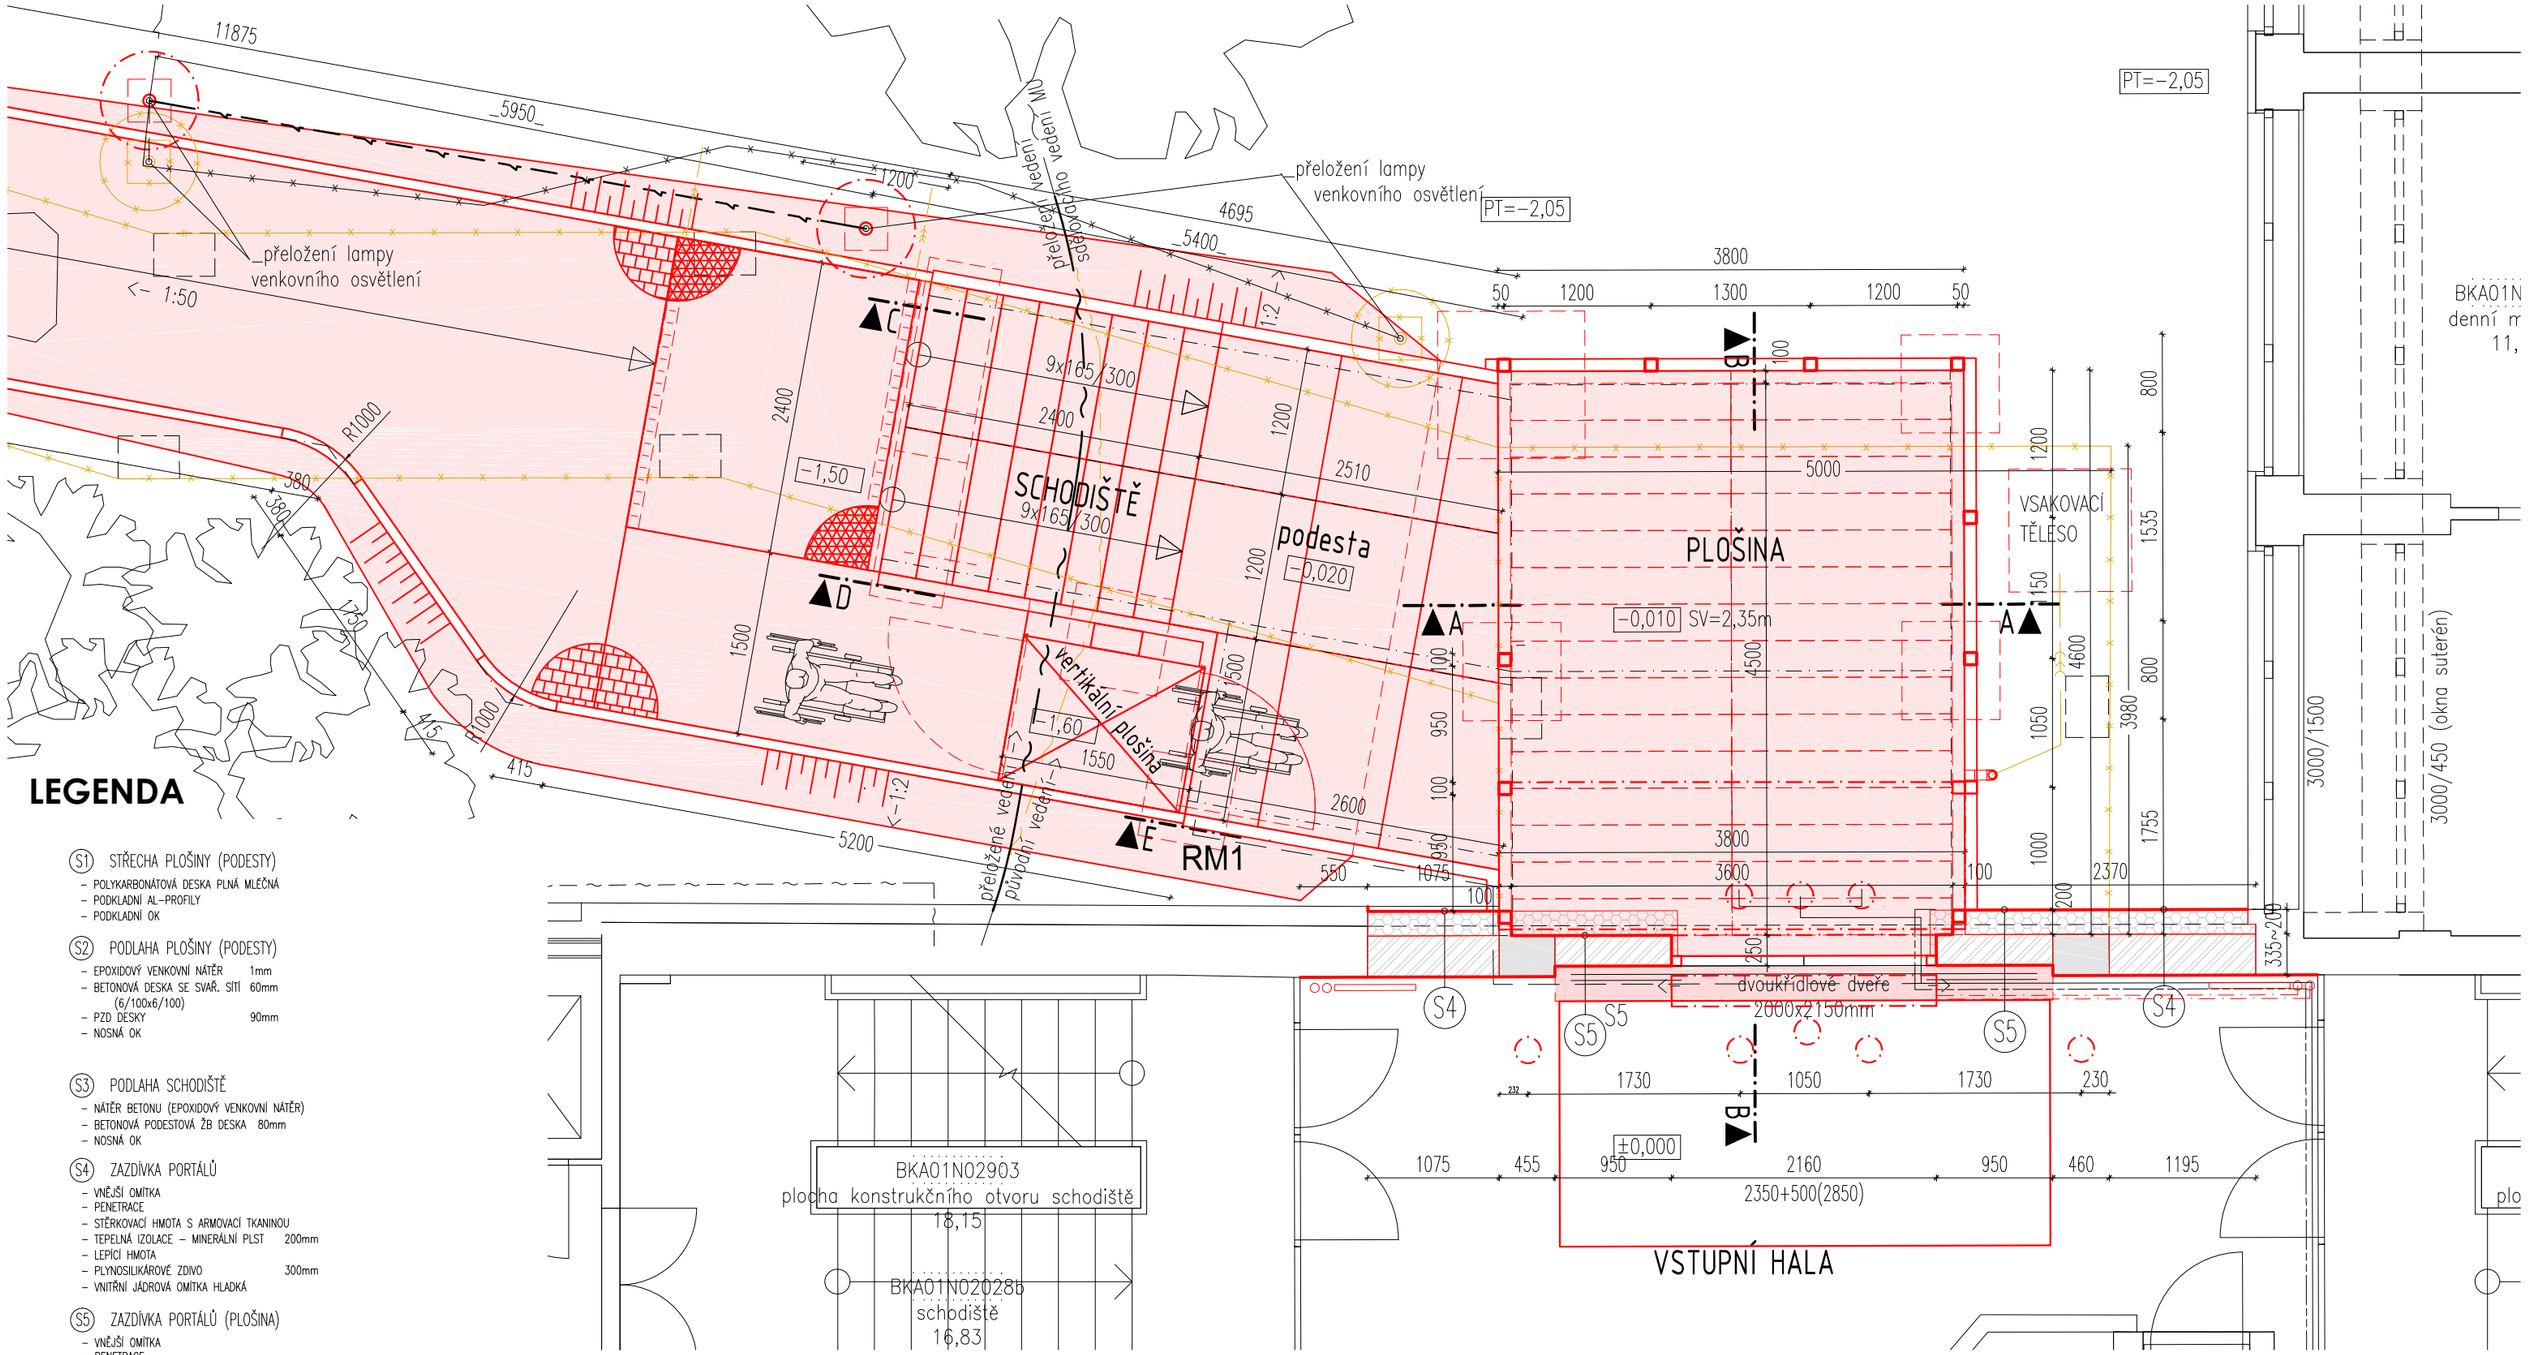


## LEGENDA

(S1) STŘECHA PLOŠINY (PODESTY)
- POLYKARBONÁTOVÁ DESKA PLNÁ MLÉČNÁ
- PODKLADNÍ AL-PROFILY
- PODKLADNÍ OK

(S2) PODLAHA PLOŠINY (PODESTY)
- EPOXIDOVÝ VENKOVNÍ NÁTĚR 1mm
- BETONOVÁ DESKA SE SVAŘ. SÍTÍ (6/100x6/100) 60mm
- PZD DESKY 90mm
- NOSNÁ OK

(S3) PODLAHA SCHODIŠTĚ
- NÁTĚR BETONU (EPOXIDOVÝ VENKOVNÍ NÁTĚR)
- BETONOVÁ PODESTOVÁ ŽB DESKA 80mm
- NOSNÁ OK

(S4) ZAZDÍVKA PORTÁLŮ
- VNĚJŠÍ OMÍTKA
- PENETRACE
- STĚRKOVACÍ HMOTA S ARMOVACÍ TKANINOU
- TEPELNÁ IZOLACE – MINERÁLNÍ PLST 200mm
- LEPÍCÍ HMOTA
- PLYNOSILIKÁROVÉ ZDIVO 300mm
- VNITŘNÍ JÁDROVÁ OMÍTKA HLADKÁ

(S5) ZAZDÍVKA PORTÁLŮ (PLOŠINA)
- VNĚJŠÍ OMÍTKA
- PENETRACE
- STĚRKOVACÍ HMOTA S ARMOVACÍ TKANINOU
- TEPELNÁ IZOLACE – MINERÁLNÍ PLST 200mm
- LEPÍCÍ HMOTA
- PLYNOSILIKÁROVÉ ZDIVO 250mm
- VNITŘNÍ JÁDROVÁ OMÍTKA HLADKÁ

(S6) CHODNÍK
(OBRUBA PARKOVÁ 100/8/25 DO BET. LOŽE)
- BETONOVÁ DLAŽBA 80mm
- KLADECÍ VRSTVA (fr. 4/8mm) 30mm
- DRCENÉ KAMENIVO (fr. 16/32mm) /90MPa/ 150mm
- DRCENÉ KAMENIVO (fr. 32/63mm) /60MPa/ 150mm
- DRCENÉ KAMENIVO (fr. 0/8mm) /30MPa/ 50mm
- GEOTEXTILIE (min. 400g/m2)
- ZHUTNĚNÝ PODKLAD/ZEMINA

(S7) PLOCHA PLOŠINY
- ŽB DESKA SE SVAŘ SÍTÍ KY49 160mm
- DRCENÉ KAMENIVO (fr. 32/63mm) /60MPa/ 150mm
- DRCENÉ KAMENIVO (fr. 0/8mm) /30MPa/ 50mm
- GEOTEXTILIE (min. 400g/m2)
- ZHUTNĚNÝ PODKLAD/ZEMINA

## LEGENDA ZNAČENÍ

- NOVÉ KONSTRUKCE A PRVKY
- NOVÉ KONSTRUKCE A PRVKY V POHLEDU
- BOURANÉ KONSTRUKCE TERASY (SCHODY APOD.)
- STÁVAJÍCÍ-PŮVODNÍ KONSTRUKCE

| | | | |
|---|---|---|---|
| Vypracoval: Václav Janoušek | Odpovědný projektant: Václav Janoušek | Vedoucí projektant: Ing. František Kozubík | Paré: |
| Investor: MASARYKOVA UNIVERZITA<br>Žerotínovo nám. 617/9, 601 77 Brno | | Místo: (SKM)<br>BRATŘÍ ŽURKŮ 5, BRNO | Formát: A3 |
| Akce: **OPRAVA VSTUPNÍ RAMPY, DVEŘÍ A ZÁZEMÍ** | | | Datum: 05/2023 |
| Objekt/část: – | | | Stupeň: DPS |
| Objekt/část: D.1.1 Architektonicko-stavební řešení | | | Zakázkové číslo: 2023-506 |
| Obsah: DISPOZICE<br>– | | | Stupeň: 2023-506-DPS-D11-502 |
| | | | Měřítko: 1:50 |
| | | | č. v. 502 (rev.05/23) |