

LEGENDA MÍSTNOSTÍ


Č.M.	ÚČEL MÍSTNOSTI	PLOCHA m²	PODLAHA		POVRCH. ÚPRAVA	POZNÁMKA I.	PODHLÉD		POZNÁMKA II.
			KÓD	NÁZEV			KÓD	POPIS	
1S01	CHODBA	57,60 52,80	L3 L7	LINOLEUM	-	SOKL LINOL. V=100	P4 P5	RASTROVÝ S.V. 2600 SDK S.V.3100	
1S33	CHOV HMYZU	7,50	L3	LINOLEUM	KER. OBKL. V=2000	-	P8	TĚSNĚNÝ S.V. 2600	GMO I, ÚTZ 2
1S34	CHOV HMYZU	8,50	L3	LINOLEUM	KER. OBKL. V=2000	-	P8	TĚSNĚNÝ S.V. 2600	GMO I, ÚTZ 2
1S35	LABORATOŘ	12,60	L3	LINOLEUM	KER. OBKL. V=1000 - MALBA	SOKL LINOL. V=100	P2	RASTROVÝ S.V. 2600	
1S36	PŘEDSÍŇ WC MUŽI	7,10	K12	KERAMICKÁ DLAŽBA	KER. OBKL. V=2370	-	P2	RASTROVÝ S.V. 2370	
1S37	SPRCHA MUŽI	2,60	K11	KERAMICKÁ DLAŽBA	KER. OBKL. V=2370	-	P2	RASTROVÝ S.V. 2370	

UKB G

UNIVERZITNÍ KAMPUS BOHUNICE
BRNO - BOHUNICE, ČESKÁ REPUBLIKA
G - DROBNÉ OBJEKTY

Investor	MASARYKOVA UNIVERZITA
Generální dodavatel	
Manažer projektu	Ing.arch. Jiří BABÁNEK
Generální projektant	AiD team a.s.
Přímý zpracovatel	Ing. Ondřej TICHÝ

PŮDORYS 1.PP - LABORATOŘ - NOVÝ STAV

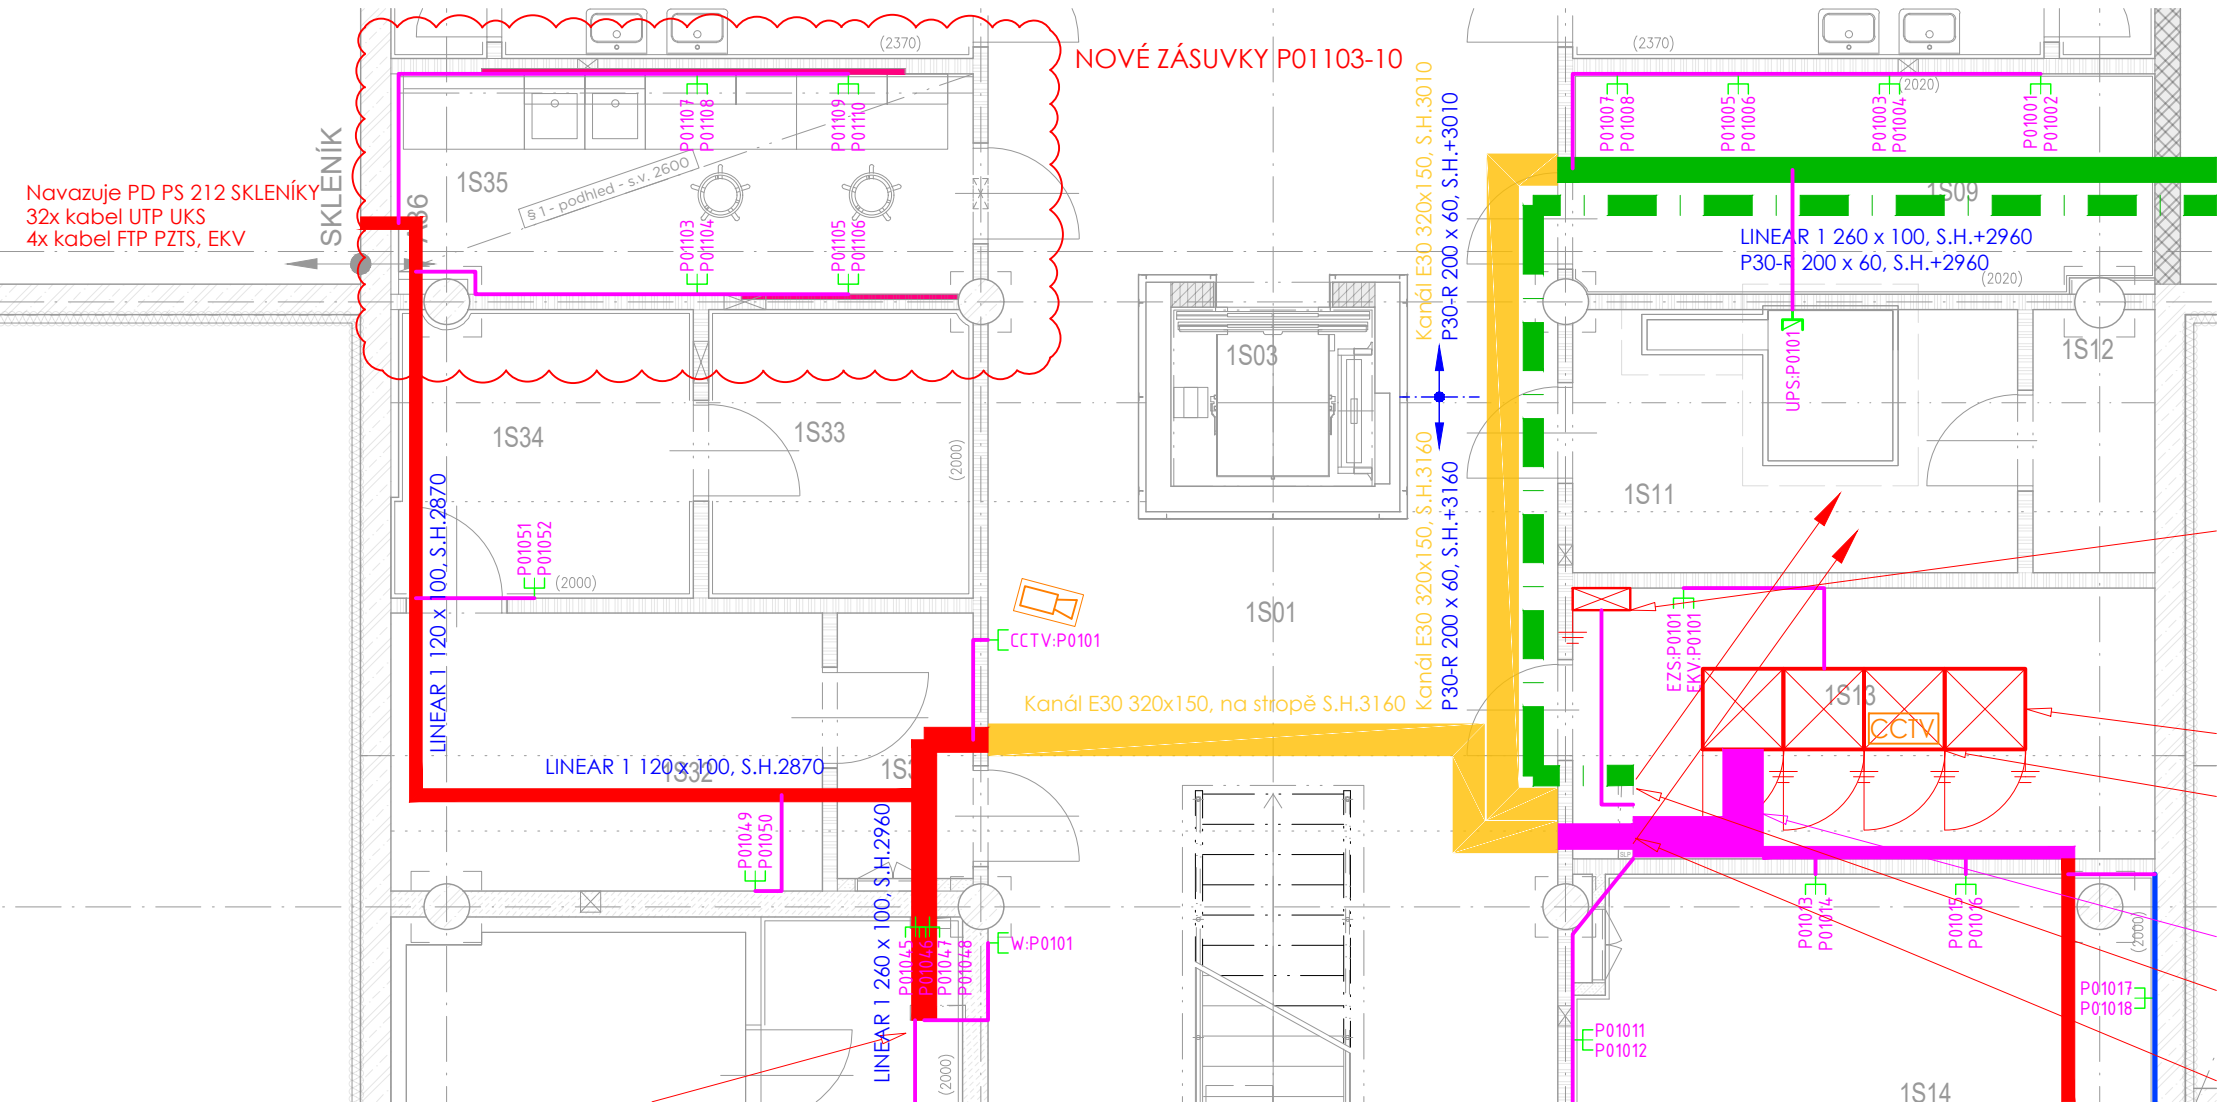


LEGENDA SK, TEL, DZ, CCTV :

(UNIVERSÁLNÍ KABELÁŽNÍ SYSTÉM, TELEFON, DOROZUMÍVACÍ ZAŘÍZENÍ, IP KAMEROVÝ SYSTÉM)

- N01007
N01008

ZÁSUVKA STRUKTUROVANÉ KABELÁŽE, 2xRJ45
- KABELY UTP Cat.5E V TRUBKÁCH VE STĚNĚ NEBO NA PŘÍCHYTKÁCH NAD PODHLEDEM

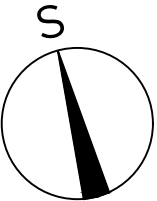

±0,000 = 281,70 m.n.m BPV

Číslo zakázky	3527 - 25
Stavba	UKB - G - Drobné objekty
Stupeň	DVD
Název PS - SO	SO 123 - Úprava místnosti 1S35 a 213 v pavilonu D36
Část	12 - SLABOPROUDÉ ROZVODY
Název výkresu	SK - PŮDORYS 1.PP - MÍSTNOST 1S35
Datum	2023 - 04 - 15
Formát	2 × A4
Měřítko	1:75

stavba	stupeň	číslo PS - SO	část	výkres	revize
UKB G	DVD	D 123	12	003	00