PŮDORYS 7.NP

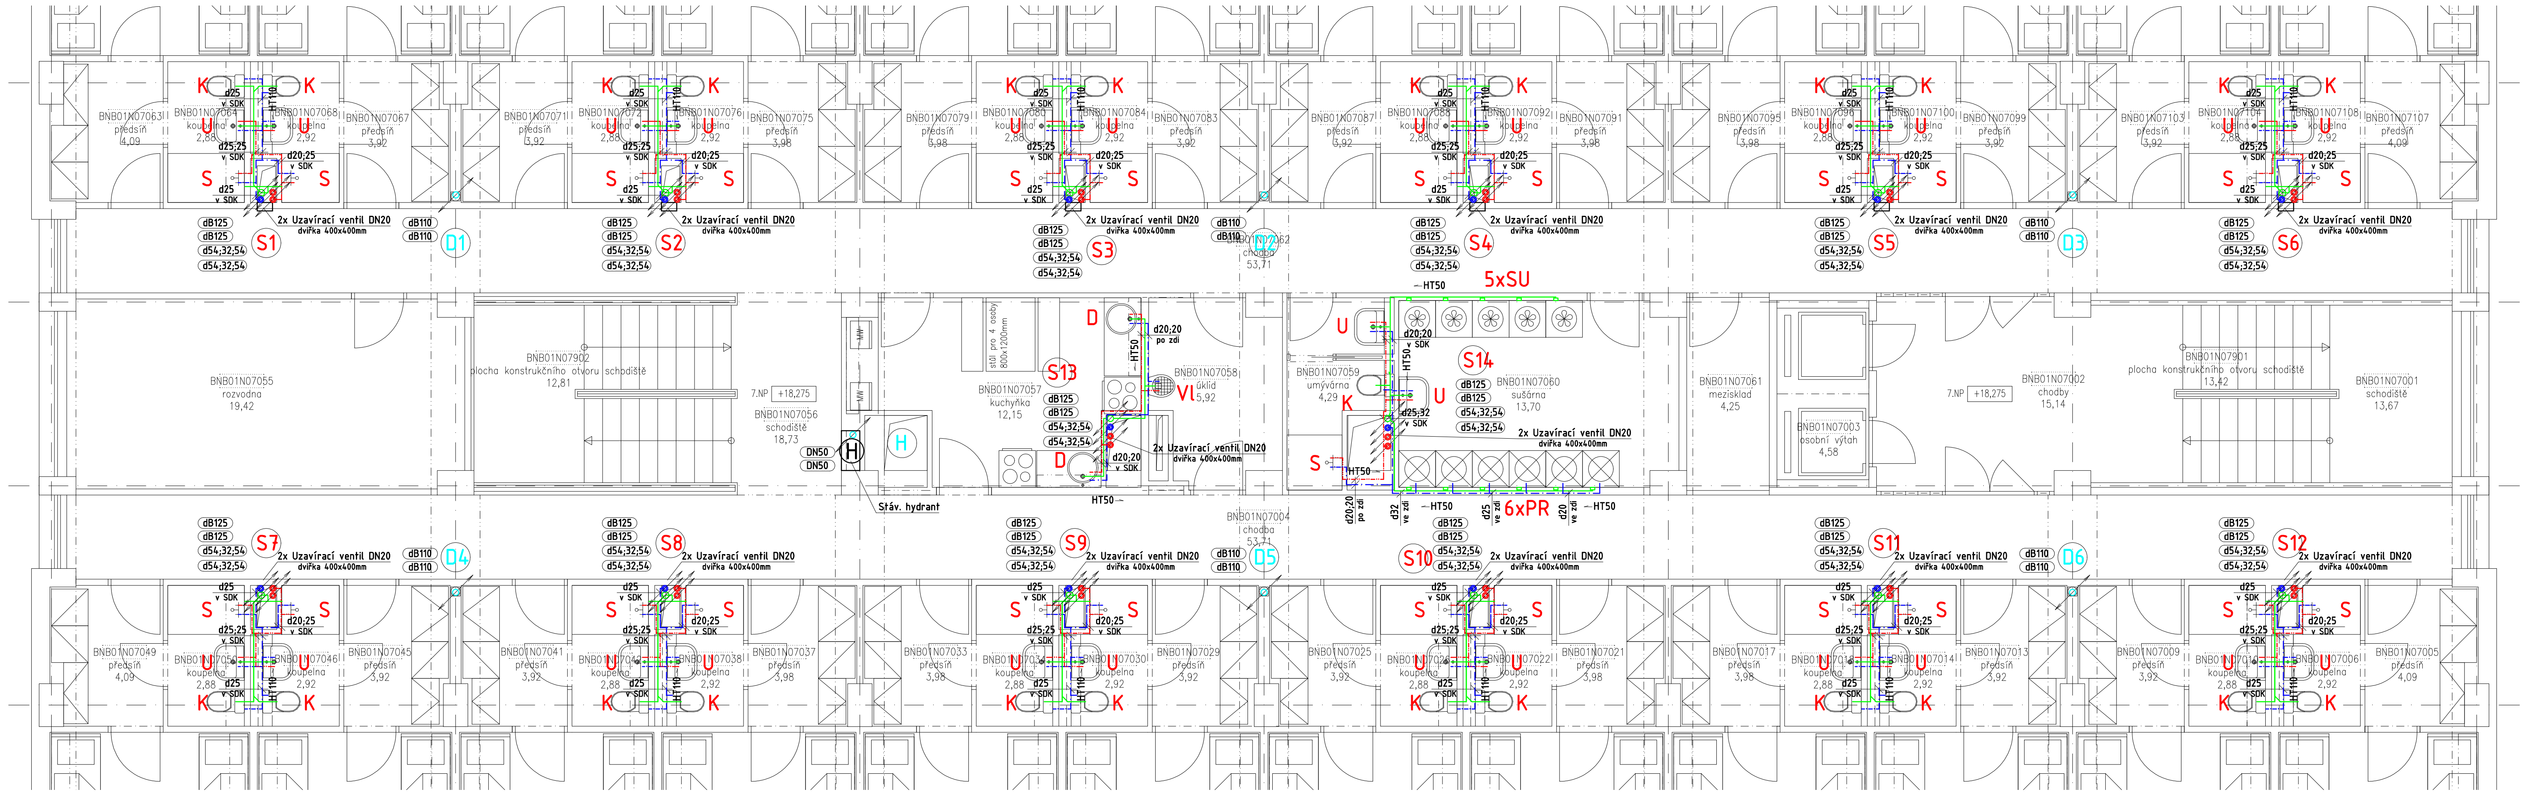

PŮDORYS 3-6.NP

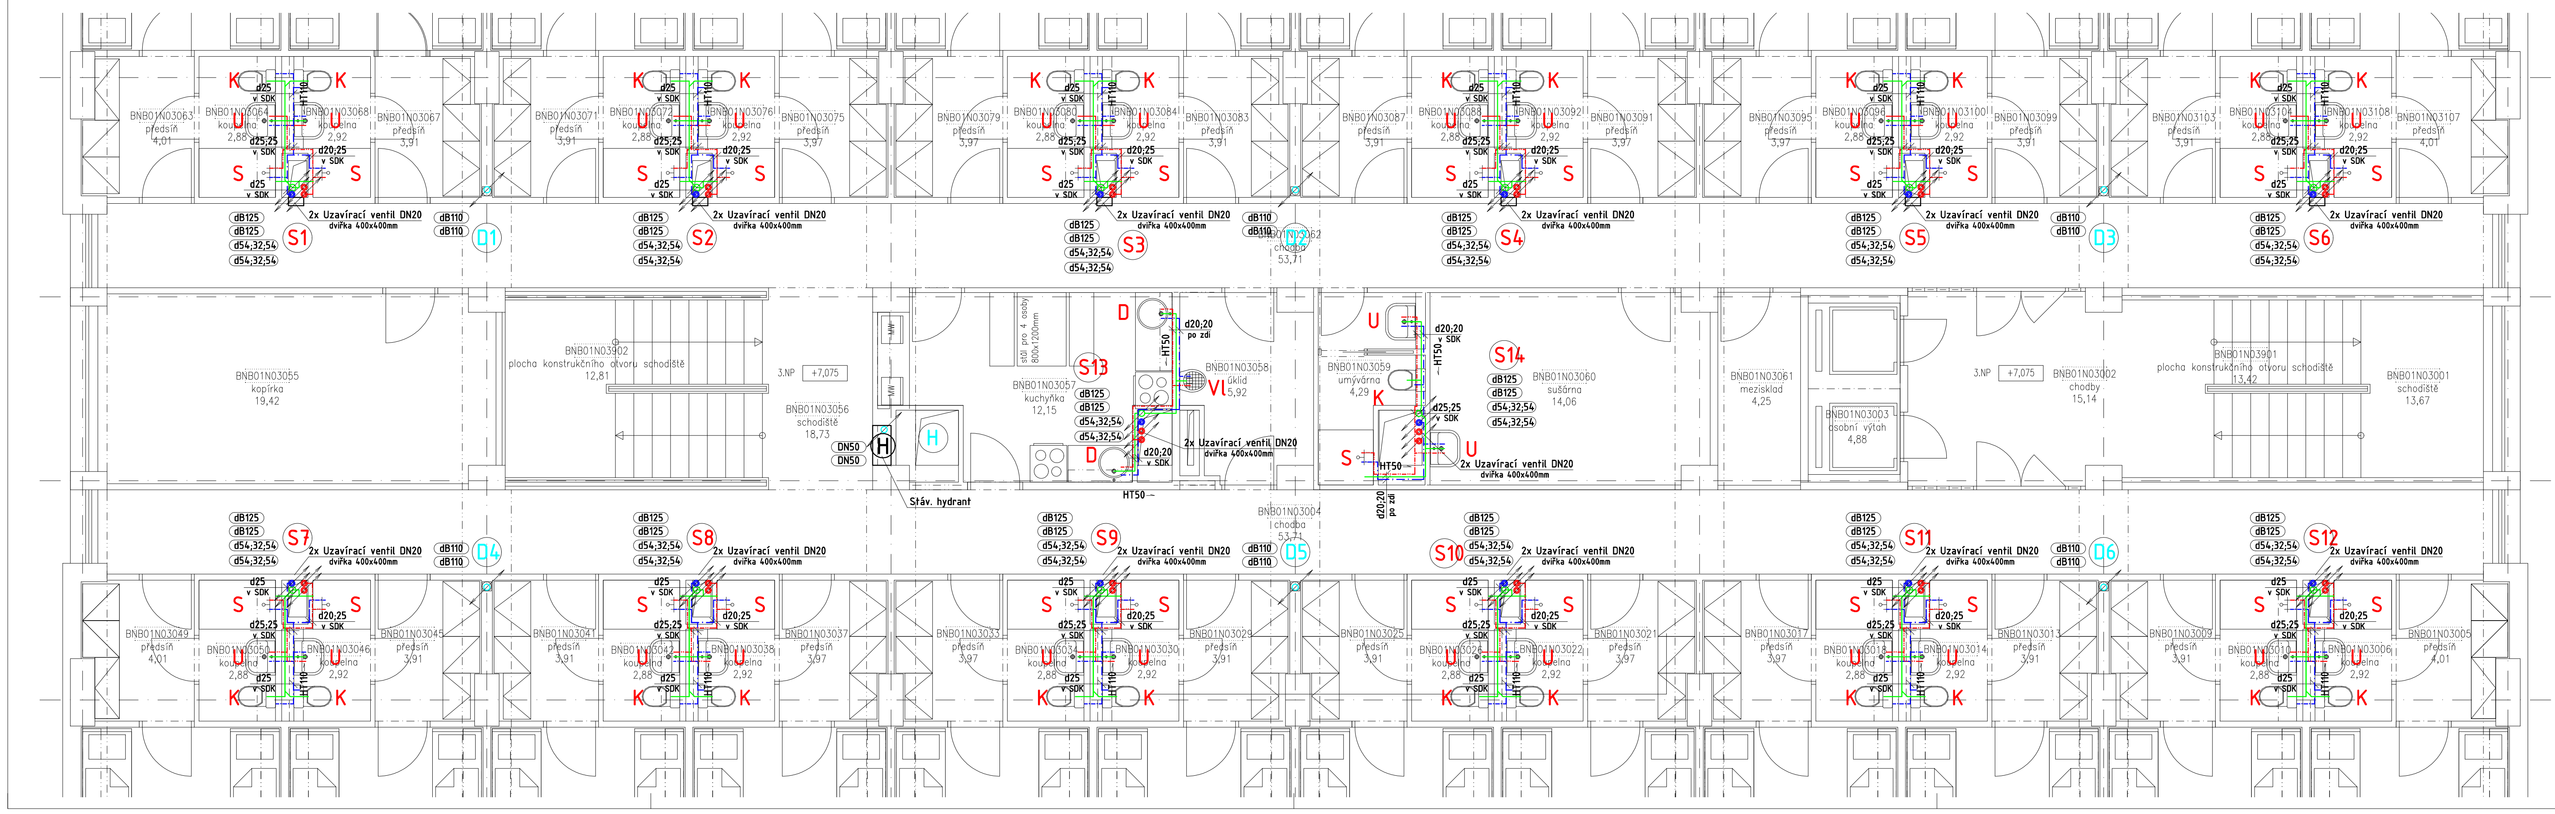

VÝŠKY DOPOJENÍ ZAŘIZOVACÍCH PŘEDMĚTŮ

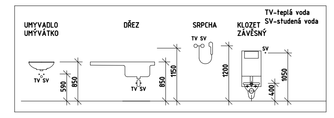

POZNÁMKA:
STÁVAJÍCÍ ROZVODY KANALIZACE BUDOU DOPOJENY NA STÁVAJÍCÍ LITINOVÉ STUPAČKY V ÚROVNI 1NP
NA VŠECH BUDOU OSAZENY ČISTÍCÍ KUSY NAD PODLAHOU 1NP
STÁVAJÍCÍ KANALIZACE BUDE PRODLOUŽENA A REVIDOVÁN JEJÍ STAV KAMEROU
V PŘÍPADĚ NUTNOSTI BUDOU STÁVAJÍCÍ ROZVODY VYVLOČKOVÁNY PLASTOVOU VLOŽKOU
NOVÉ STUPAČKY BUDOU DOPOJENY NA STÁV. DEŠŤOVÉ VPUSTI A VENTILAČNÍ HLAVICE POD POD STROPEM 13.NP

NOVÉ STUPAČKY SV+C+TV BUDOU NAPOJENY NA STÁV. ROZVODY V ÚROVNI 1NP ZA STÁV. PATNÍM UZÁVĚRY
STÁVAJÍCÍ LEŽATÉ ROZVODY SV+C+TV A PATNÍ UZÁVĚRY BYLY V NEDÁVNÉ DOBĚ REKONSTRUOVÁNY

POZNÁMKA:
Všechny volně vedené rozvody technických zařízení (zdravotní instalace, elektroinstalace, topení apod.)
budou v místech prostupů požárně dělicími konstrukcemi utěsněny protipožárními upzákavami v souladu
s čl. 6.2 ČSN 73 0810 na požadovanou požární odolnost požárně dělicích konstrukcí pro přilehlý požární úsek

LEGENDA ZAŘIZOVACÍCH PŘEDMĚTŮ

U - umyvadlo + spodní skříňka (2x rohový ventil DN15 + stojánková baterie-U (sponná 11)
D - dřez krubový dn450mm (2x rohový ventil DN15 + stojánková baterie dřezová-U (sponná 11+sifon oddělený DN50)
PM- myčka (1x rohový ventil DN20 + podomítková zápachová uzávěrka)
K - kouzel kombik zadní napojení
S - sprcha (páková baterie nástěnná s příslušenstvím + vanička (únosnost 2 osobyjse syfonem + zátěna)
PR - pračka (1x rohový ventil DN20 + sifon podomítkový DN50)
VZT- zápachová uzávěrka DN32 pro odvod kondenzátu
SU - sušička (sifon podomítkový DN50)

LEGENDA ZAŘÍZENÍ

Ⓗ STÁVAJÍCÍ HYDRANT DZS S TVAROVÉ STĚLOU HADICÍ 30 m
SKŘÍŇ 700x700x210 mm, LAKOVANÁ ČERVENĚ, DVEŘE PLNÉ-NOVÉ DOPOJENA NA NOVÉ ROZVODY

LEGENDA POTRUBÍ

STUDENÁ VODA - PP-RCT - IZOLACE
POŽÁRNÍ VODA - POZNK- IZOLACE
CIRKULAČNÍ VODA - PP-RCT - IZOLACE
TEPLÁ VODA - PP-RCT - IZOLACE TL
SPLAŠKOVÁ VNITŘNÍ PŘÍPOJOVACÍ A ODPADNÍ POTRUBÍ - HT
SPLAŠKOVÁ ODPADNÍ POTRUBÍ V PODHLEDU A STUPAČKY- dB (s útlumem hluku)
DEŠŤOVÉ POTRUBÍ V PODHLEDU A STUPAČKY- dB (s útlumem hluku)

VÝŠKOVÝ SYSTÉM Bpv ±0,000 = stávající hydroizolace podlahy 1.NP (podlaha 1.NP = +0,100)

REVIZE:	POPIS ZMĚNY:	DATUM:	VYPRACOVAL:

AKCE: REKONSTRUKCE A MODERNIZACE VŠ KOLEJÍ KOUNICOVA 50		STUPEŇ PD:	Dokumentace pro výběr dodavatele - DVD
		OBJEKT:	
		PROFESE:	D.1.4.1 ZDRAVOTECHNIKA
INVESTOR A OBJEDNATEL:	Masarykova univerzita Žerotínovo nám. 617/9, 601 77 Brno	ZAKÁZKOVÉ ČÍSLO:	2 0079 421-4
MÍSTO STAVBY:	Kounicova 50, Brno pozemek parc. č. 891, k. ú. Ponava (611379)	DATUM:	3/2023
GENERÁLNÍ PROJEKTANT:	INTAR a.s. Renneská 81/13a, 602 00 Brno tel.: +420 543 422 211 www.intar.cz, info@intar.cz	FORMÁT:	10 × A4
		KOPIE:	
VEDOUCÍ PROJEKTU:	ING. JOSEF KATOLICKÝ, jkatolicky@intar.cz	MĚŘÍTKO:	1:50
HLAVNÍ INŽENÝR PROJEKTU:	ING. ARCH. B. LANCMAN, blancman@intar.cz		
ZHOTOVITEL ČÁSTI:		VÝKRES:	PŮDORYS 3.NP-7.NP nový stav
ODPOVĚDNÝ PROJEKTANT:	ING. PETR POLÁČEK, p_polacek@email.cz	EVIDENČNÍ ČÍSLO:	20079421-4/D.1.4.1
VYPRACOVAL:	ING. PETR POLÁČEK, p_polacek@email.cz	ČÍSLO VÝKRESU: 03	REVIZE: 00