PŮDORYS 13.NP

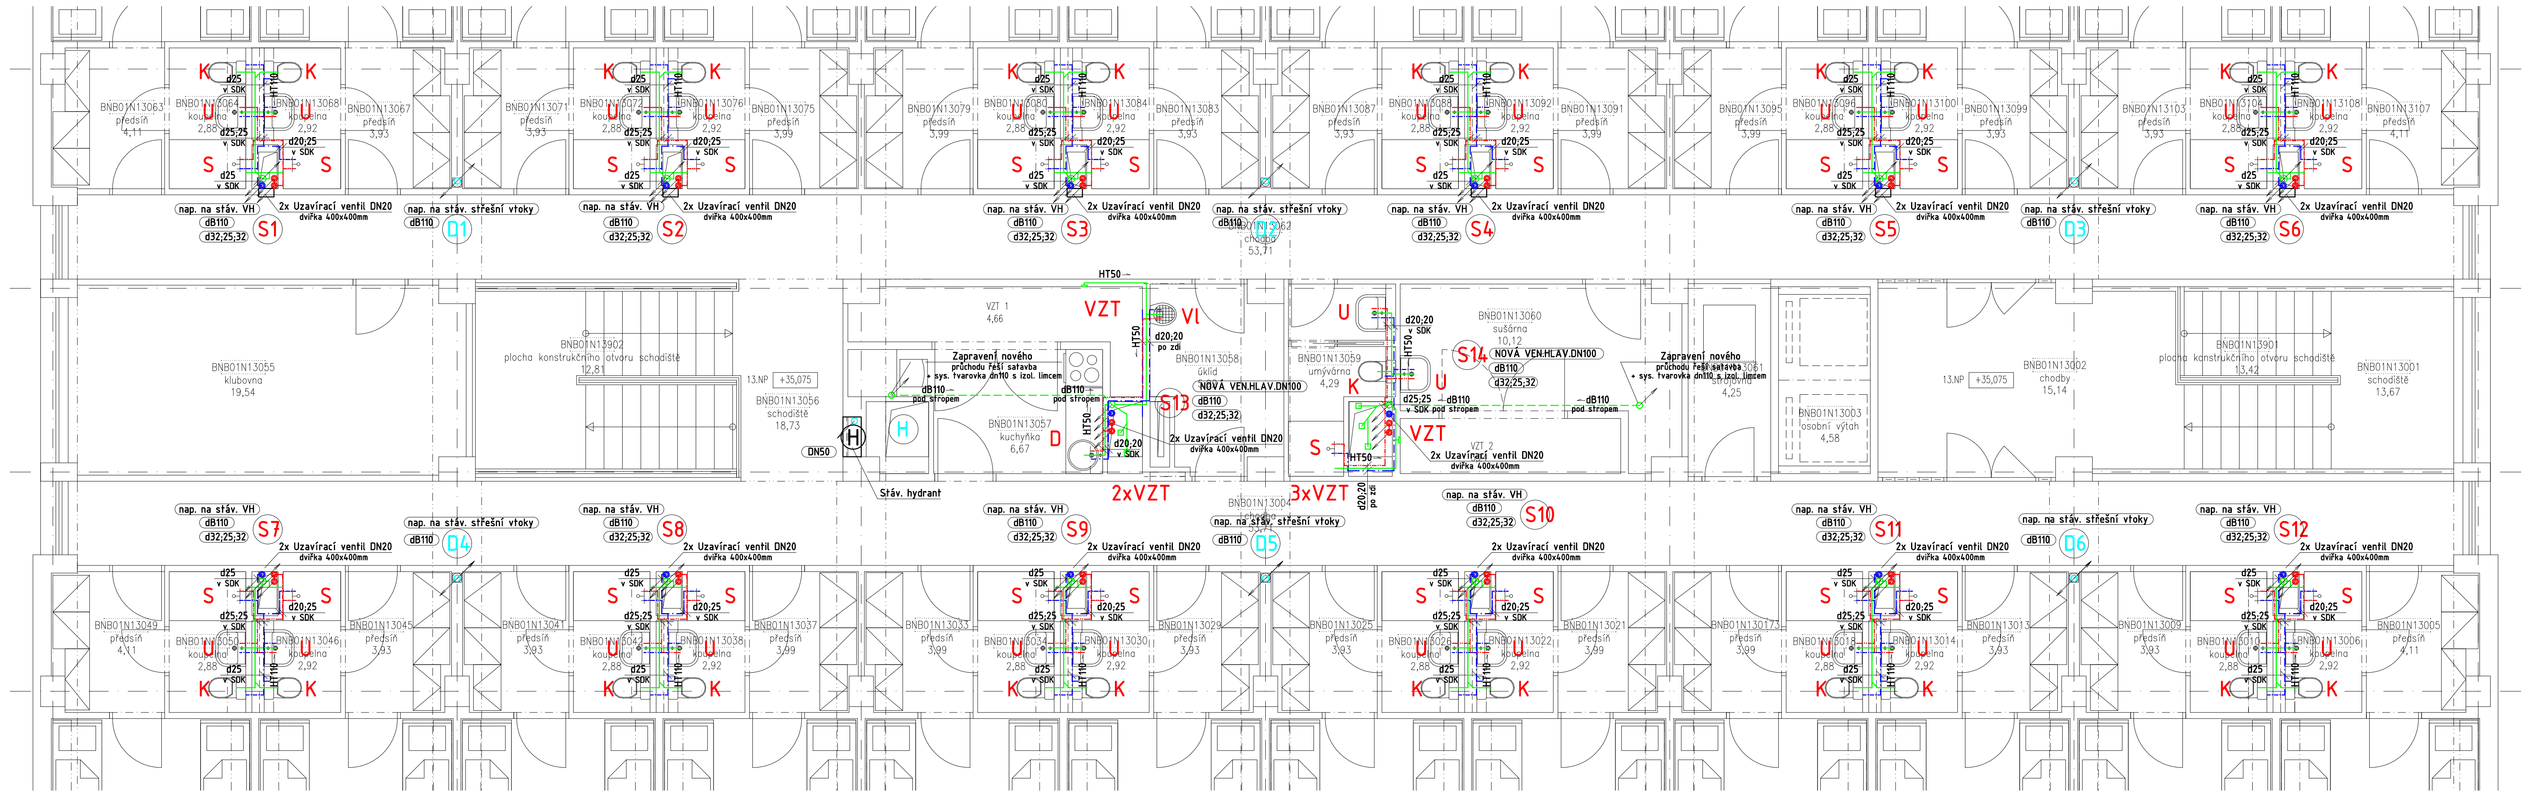

PŮDORYS 8.-12.NP

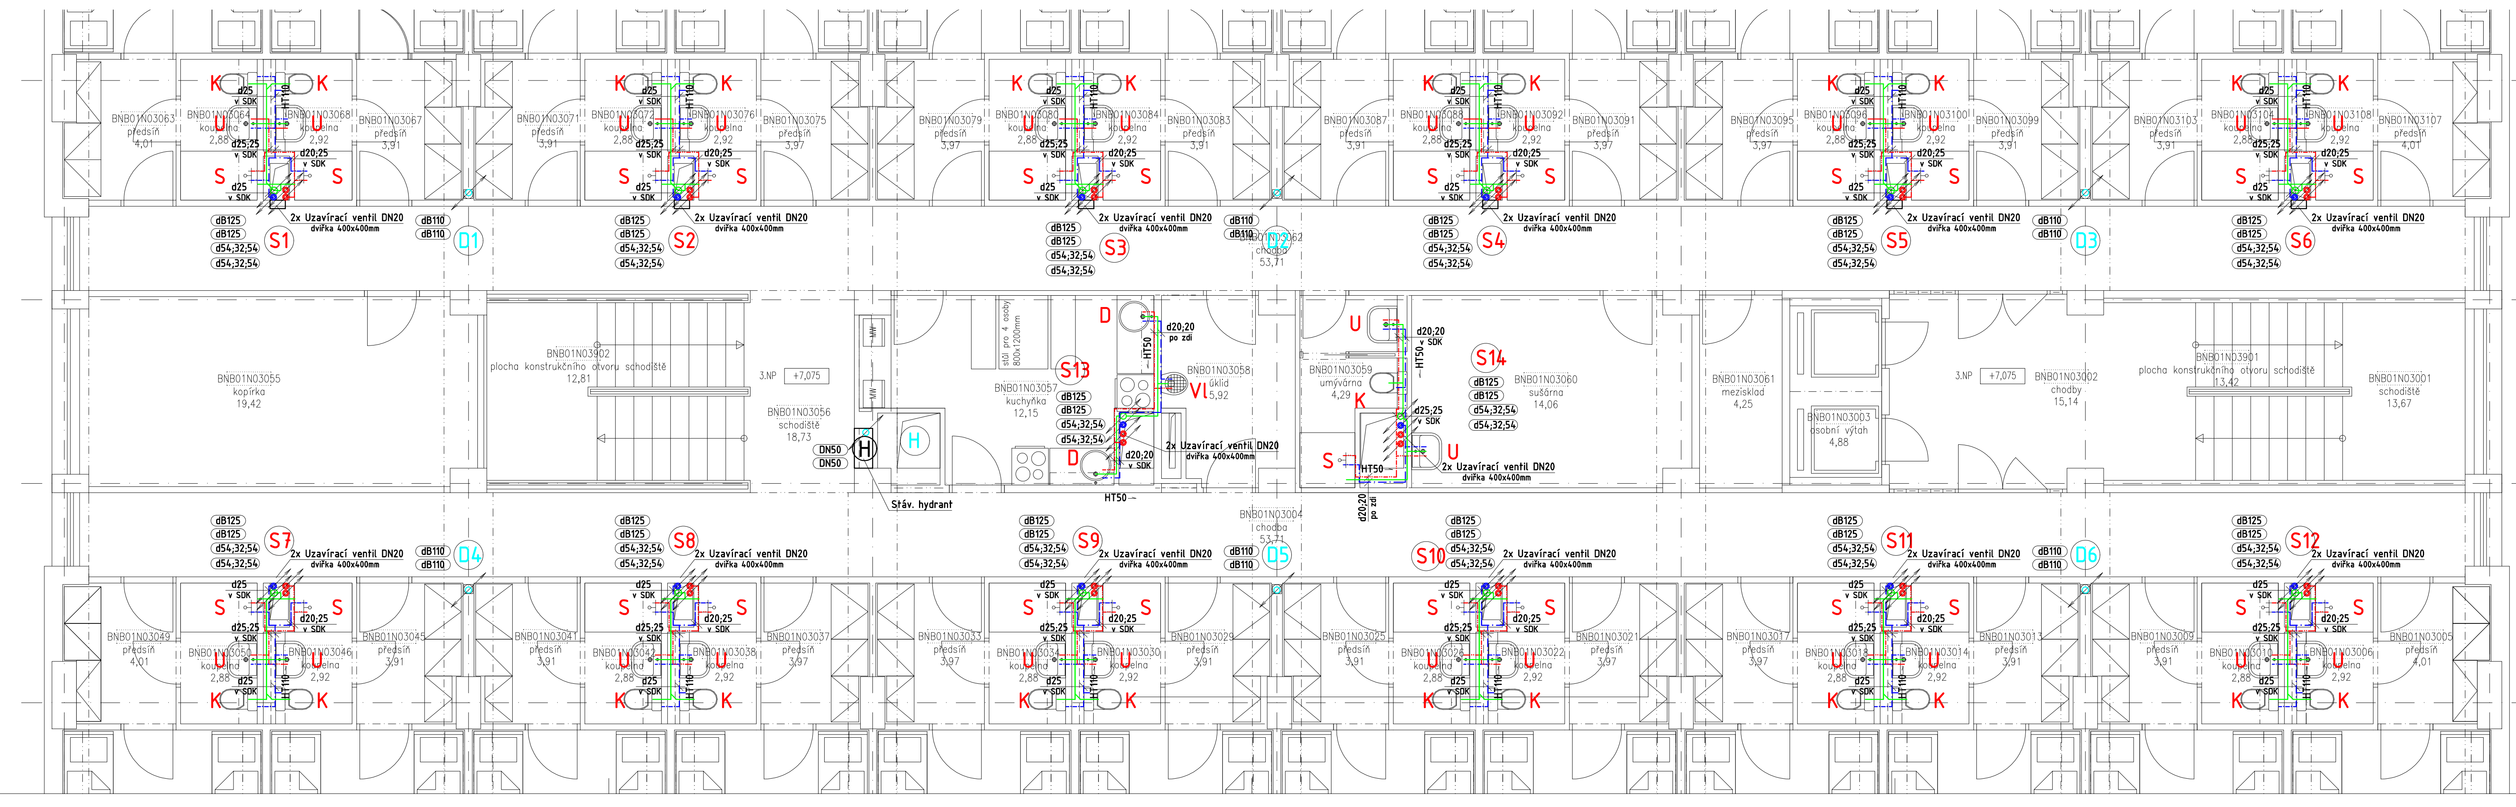

POZNÁMKA nová vnitřní hlavice u st. 13 a 14:
Z DŮVODU ZAMEZENÍ NASÁVÁNÍ ZNEČIŠTĚNÉHO VZDUCHU Z VENTILAČNÍCH HLAVIC KANALIZACE DO VZT BUDOU ODVĚTRÁNÍ ODDÁLENO OD NASÁVÁNÍ VZT JEDNOTEK

VÝŠKY DOPOJENÍ ZAŘIZOVACÍCH PŘEDMĚTŮ

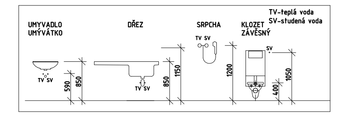

POZNÁMKA:
STÁVAJÍCÍ ROZVODY KANALIZACE BUDOU DOPOJENY NA STÁVAJÍCÍ LITINOVÉ STUPAČKY V ÚROVNI 1NP
NA VŠECH BUDOU OSAZENY ČISTÍCÍ KUSY NAD PODLAHOU 1NP
STÁVAJÍCÍ KANALIZACE BUDE PROČIŠTĚNA A REVIDOVÁN JEJÍ STAV KAMEROU
V PŘÍPADĚ NUTNOSTI BUDOU STÁVAJÍCÍ ROZVODY VYVLOŽKOVÁNY PLASTOVOU VLOŽKOU
NOVÉ STUPAČKY BUDOU DOPOJENY NA STÁV. DEŠŤOVÉ VPUSTI A VENTILAČNÍ HLAVICE POD STROPEM 13.NP
NOVÉ STUPAČKY SV+C+TV BUDOU NAPOJENY NA STÁV. ROZVODY V ÚROVNI 1NP ZA STÁV. PATNÍM UZÁVĚRY
STÁVAJÍCÍ LEŽATÉ ROZVODY SV+C+TV A PATNÍ UZÁVĚRY BYLI V NEDÁVNÉ DOBĚ REKONSTRUOVÁNY

POZNÁMKA:
Všechny volně vedené rozvody technických zařízení (zdravotní instalace, elektroinstalace, topení apod.)
budou v místech prostupů požárně dělicími konstrukcemi utěsněny protipožárními upzávkami v souladu
s čl. 6.2 ČSN 73 0810 na požadovanou požární odolnost požárně dělicích konstrukcí pro příslušný požární úsek

LEGENDA ZAŘIZOVACÍCH PŘEDMĚTŮ

U - umyvadlo + spodní skříňka (2x rohový ventil DN15 + stojánková baterie-ti úsporná 11)
D - dřez kruhový dn450mm (2x rohový ventil DN15 + stojánková baterie dřezová-ti úsporná 11+sifon oddělený DN50)
PM- myčka (1x rohový ventil DN20 + podomítková zápachová uzávěrka)
K - kloset kombik zadní napojení
S - sprcha (pákova baterie nástěnná s příslušenstvím + vanička (únosnost 2 osobylse syfonem + záslhna)
PR - pračka (1x rohový ventil DN20 + sifon podomítkový DN50)
VZT- zápachová uzávěrka DN32 pro odvod kondenzátu
SU - sušička (sifon podomítkový DN50)

LEGENDA ZAŘÍZENÍ

Ⓗ STÁVAJÍCÍ HYDRANT D25 S TVAROVÝ STÁLOU HADICÍ 30 m
SKŘÍŇ 700x700x270 mm, LAKOVANÁ ČERVENĚ, DVEŘE PLNÉ-NOVÉ DOPOJENA NA NOVÉ ROZVODY

LEGENDA POTRUBÍ

- STUDENÁ VODA - PP-RCT - IZOLACE
- POŽÁRNÍ VODA - POZINK.- IZOLACE
- CIRKULAČNÍ VODA - PP-RCT - IZOLACE
- TEPLÁ VODA - PP-RCT - IZOLACE TL.
- SPLAŠKOVÁ VNITŘNÍ PŘIPOJOVACÍ A ODPADNÍ POTRUBÍ - HT
- SPLAŠKOVÁ ODPADNÍ POTRUBÍ V PODHLEDU A STUPAČKY- dB (s útlumem hluku)
- DEŠŤOVÉ POTRUBÍ V PODHLEDU A STUPAČKY- dB (s útlumem hluku)

VÝŠKOVÝ SYSTÉM Bpv ±0,000 = stávající hydroizolace podlahy 1.NP (podlaha 1.NP = +0,100)

REVIZE:	POPIS ZMĚNY:	DATUM:	VYPRACOVAL:

AKCE:	REKONSTRUKCE A MODERNIZACE VŠ KOLEJÍ KOUNICOVA 50
INVESTOR A OBJEDNATEL:	Masarykova univerzita Žerotínovo nám. 617/9, 601 77 Brno
MÍSTO STAVBY:	Kounicova 50, Brno pozemek parc. č. 891, k. ú. Ponava (611379)
GENERÁLNÍ PROJEKTANT:	INTAR a.s. Bezručova 611/7a, 602 00 Brno tel.: +420 543 422 211 www.intar.cz, info@intar.cz
VEDOUCÍ PROJEKTU:	ING. JOSEF KATOLICKÝ, jkatolicky@intar.cz
HLAVNÍ INŽENÝR PROJEKTU:	ING. ARCH. B. LANCMAN, blancman@intar.cz
ZHOTOVITEL ČÁSTI:	
ODPOVĚDNÝ PROJEKTANT:	ING. PETR POLÁČEK, p_polacek@email.cz
VYPRACOVAL:	ING. PETR POLÁČEK, p_polacek@email.cz
STUPEŇ PD:	Dokumentace pro výběr dodavatele - DVD
OBJEKT:	
PROFESE:	D.1.4.1 ZDRAVOTECHNIKA
ZAKÁZKOVÉ ČÍSLO:	2 0079 421-4
DATUM:	3/2023
FORMÁT:	10 × A4
KOPIE:	
MĚŘÍTKO:	1:50
AUTORIZACE:	
VÝKRES:	PŮDORYS 8.NP-13.NP nový stav
EVIDENČNÍ ČÍSLO:	20079421-4/D.1.4.1
ČÍSLO VÝKRESU:	04
REVIZE:	00