



BOURÁNÍ STROPŮ VE STŘEDOVÉM TRAKTU

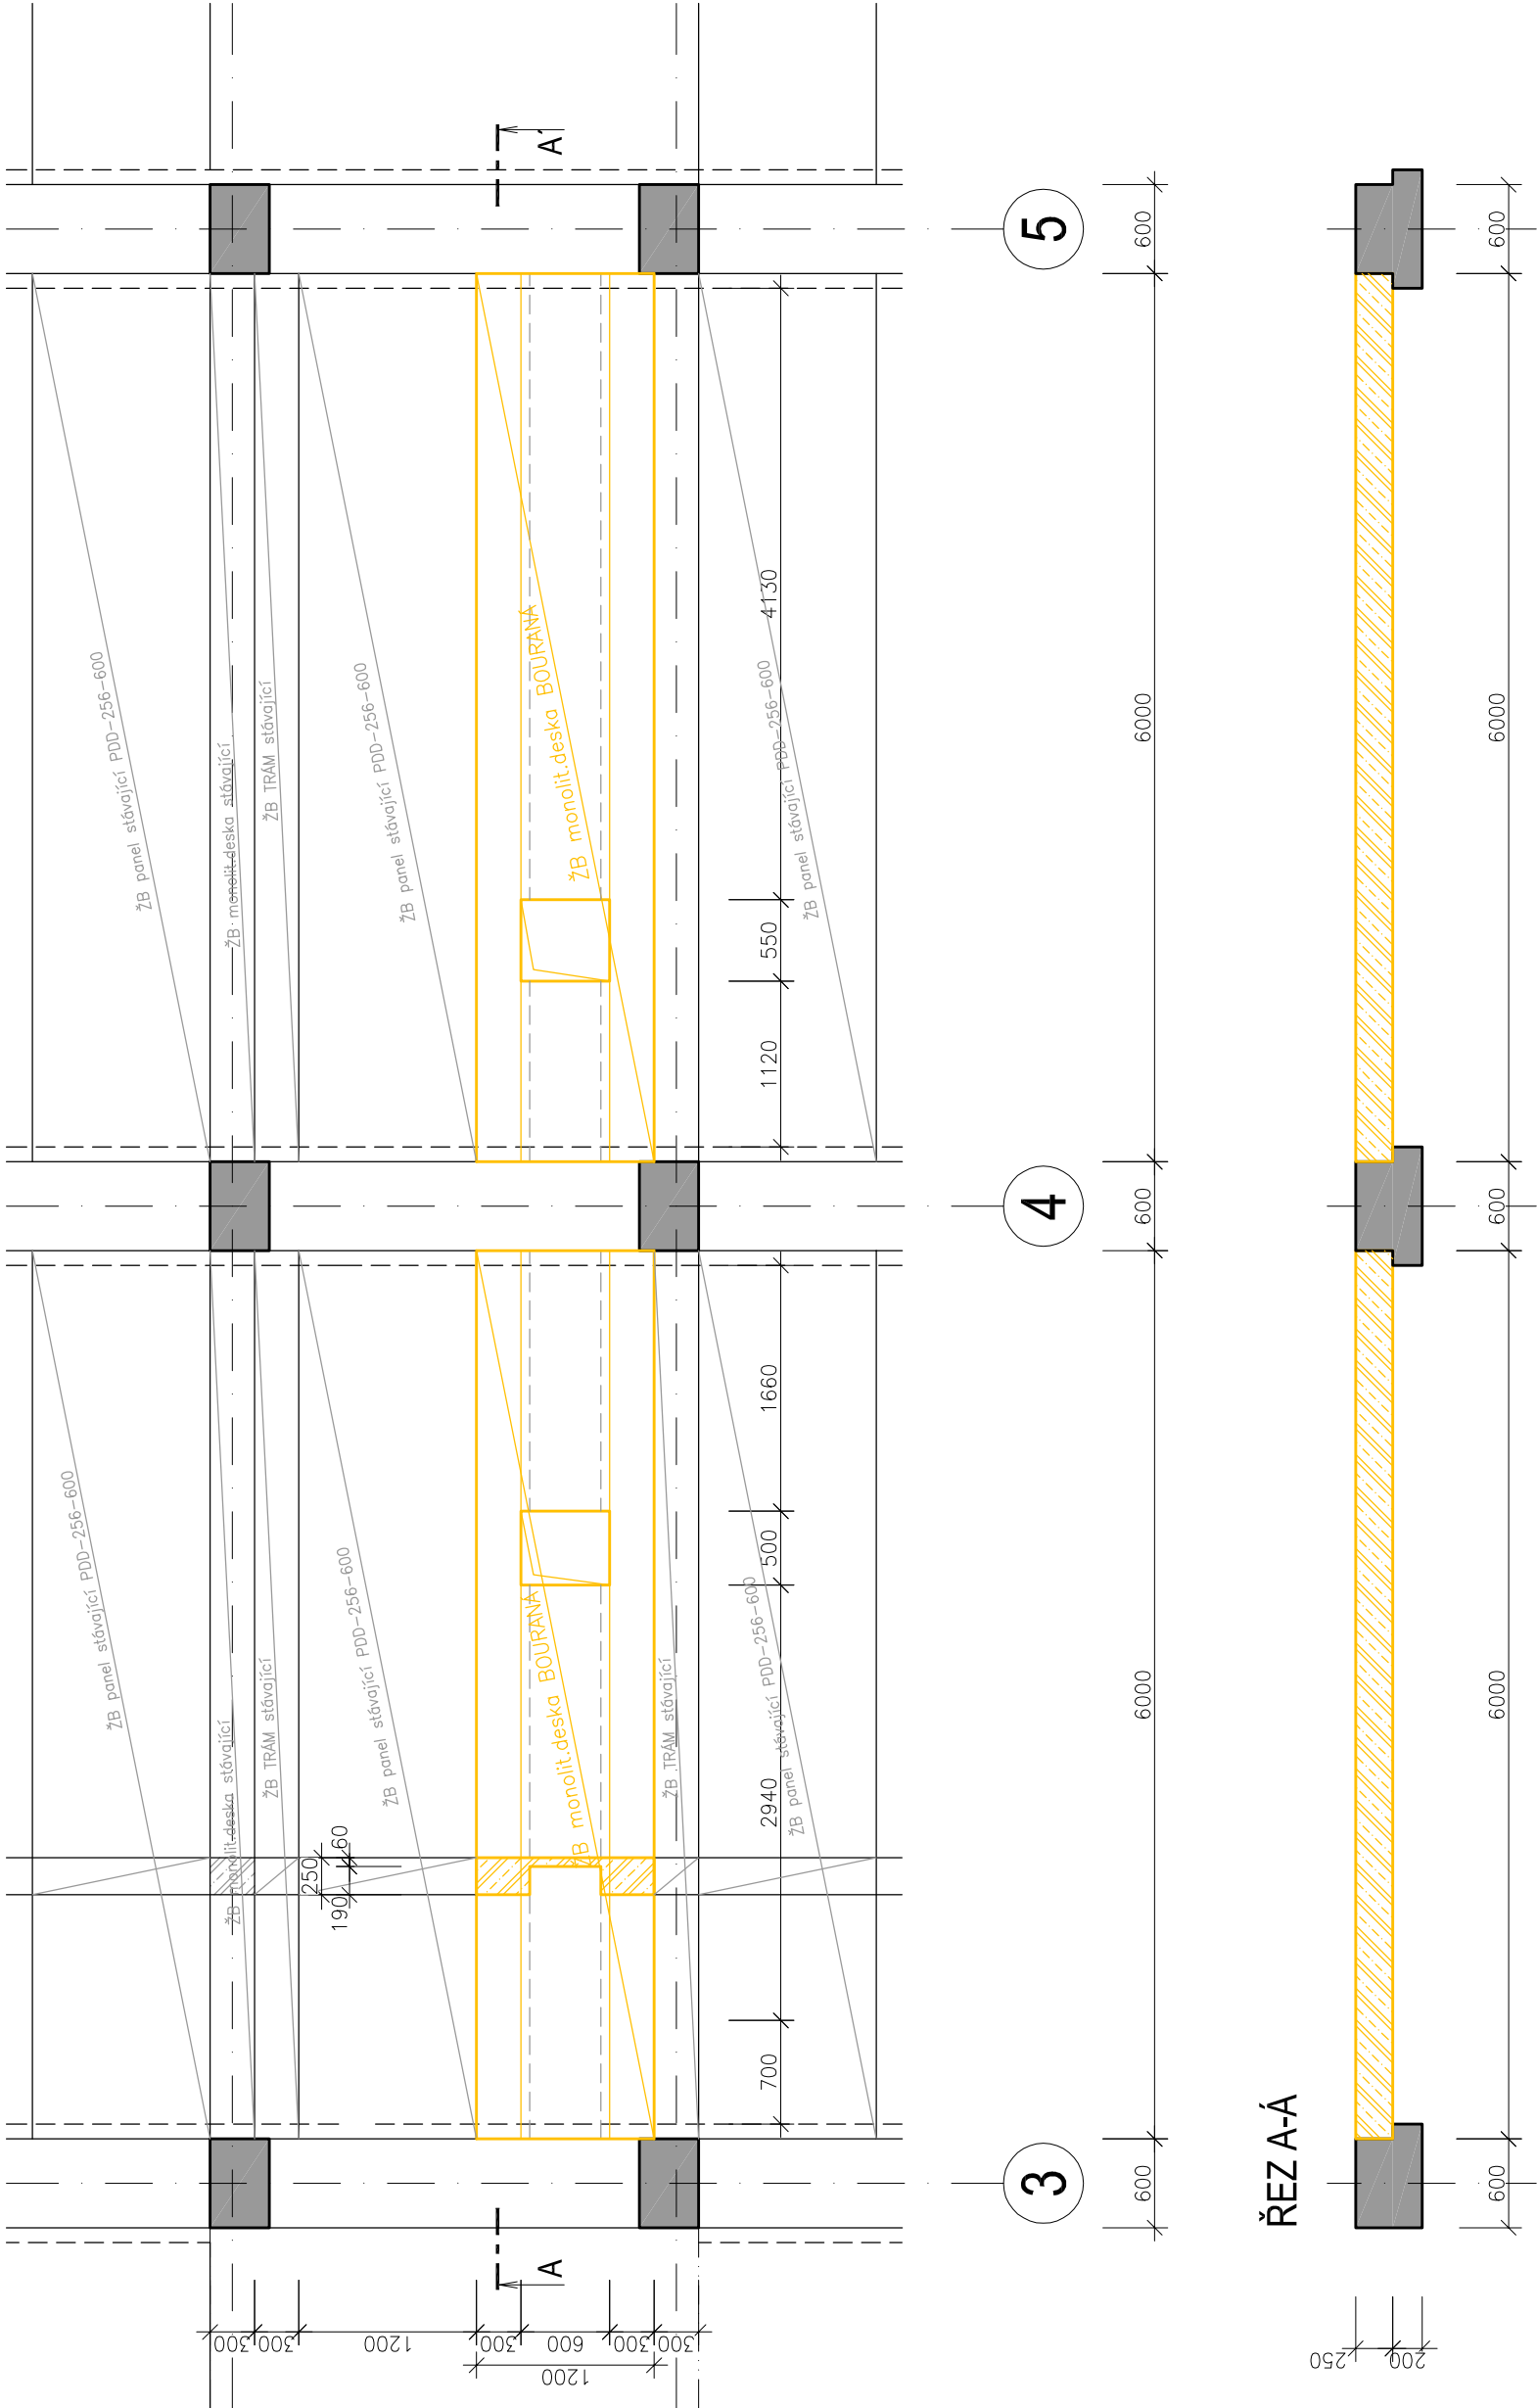

VÝŠKOVÝ SYSTÉM Bpv ±0,000 = stávající hydroizolace podlahy 1.NP (podlaha 1.NP = +0,100)

|         |              |        |             |
|---------|--------------|--------|-------------|
| REVIZE: | POPIS ZMĚNY: | DATUM: | VYPRACOVAL: |
|         |              |        |             |
|         |              |        |             |
|         |              |        |             |

|                          |  |   |
|--------------------------|--|---|
| AKCE:                    | STUPEŇ PD: Dokumentace pro výběr dodavatele - DVD  |   |
|                          | OBJEKT:  |   |
|                          | PROFESE: D.1.1 - ARCHITEKTONICKO-STAVEBNÍ ŘEŠENÍ   |   |
|                          | ZAKÁZKOVÉ ČÍSLO: 2 0079 421-4  | AUTORIZACE:   |
|                          | DATUM: 03/2023   | FORMÁT: 3 x A4  |
| INVESTOR A OBJEDNATEL:   | Masarykova univerzita<br>Žerotínovo nám. 617/9, 601 77 Brno  |   |
| MÍSTO STAVBY:            | Kounicova 50, Brno<br>pozemek parc. č. 891, k. ú. Ponava (61379)   |   |
| GENERÁLNÍ PROJEKTANT:    |  INTAR a.s.<br>Bezručova 81/17a, 602 00 Brno<br>tel.: +420 543 422 211<br>www.intar.cz, info@intar.cz |   |
| VEDOUcí PROJEKTU:        | ING. JOSEF KATOLICKÝ, jkatolicky@intar.cz  | MĚŘÍTKO: 1:50   |
| HLAVNÍ INŽENÝR PROJEKTU: | ING. ARCH. B. LANCMAN, blancman@intar.cz   | VÝKRES: ÚPRAVY PROSTUPŮ STROPNÍMI KONSTRUKCEMI nad 1.-12.NP - bourání |
| ZHOTOVITEL ČÁSTI:        |  |   |
| ODPOVĚDNÝ PROJEKTANT:    | ING. IVANA KOPŘÍVOVÁ, ikoprivova@intar.cz  |   |
| VYPRACOVAL:              | ING. IVANA KOPŘÍVOVÁ, ikoprivova@intar.cz  | EVIDENČNÍ ČÍSLO: 20079421-4/D.1.1                                     |
|                          |  | ČÍSLO VÝKRESU: 111  |
|                          |  | REVIZE: 00  |