PŮDORYS 2.NP

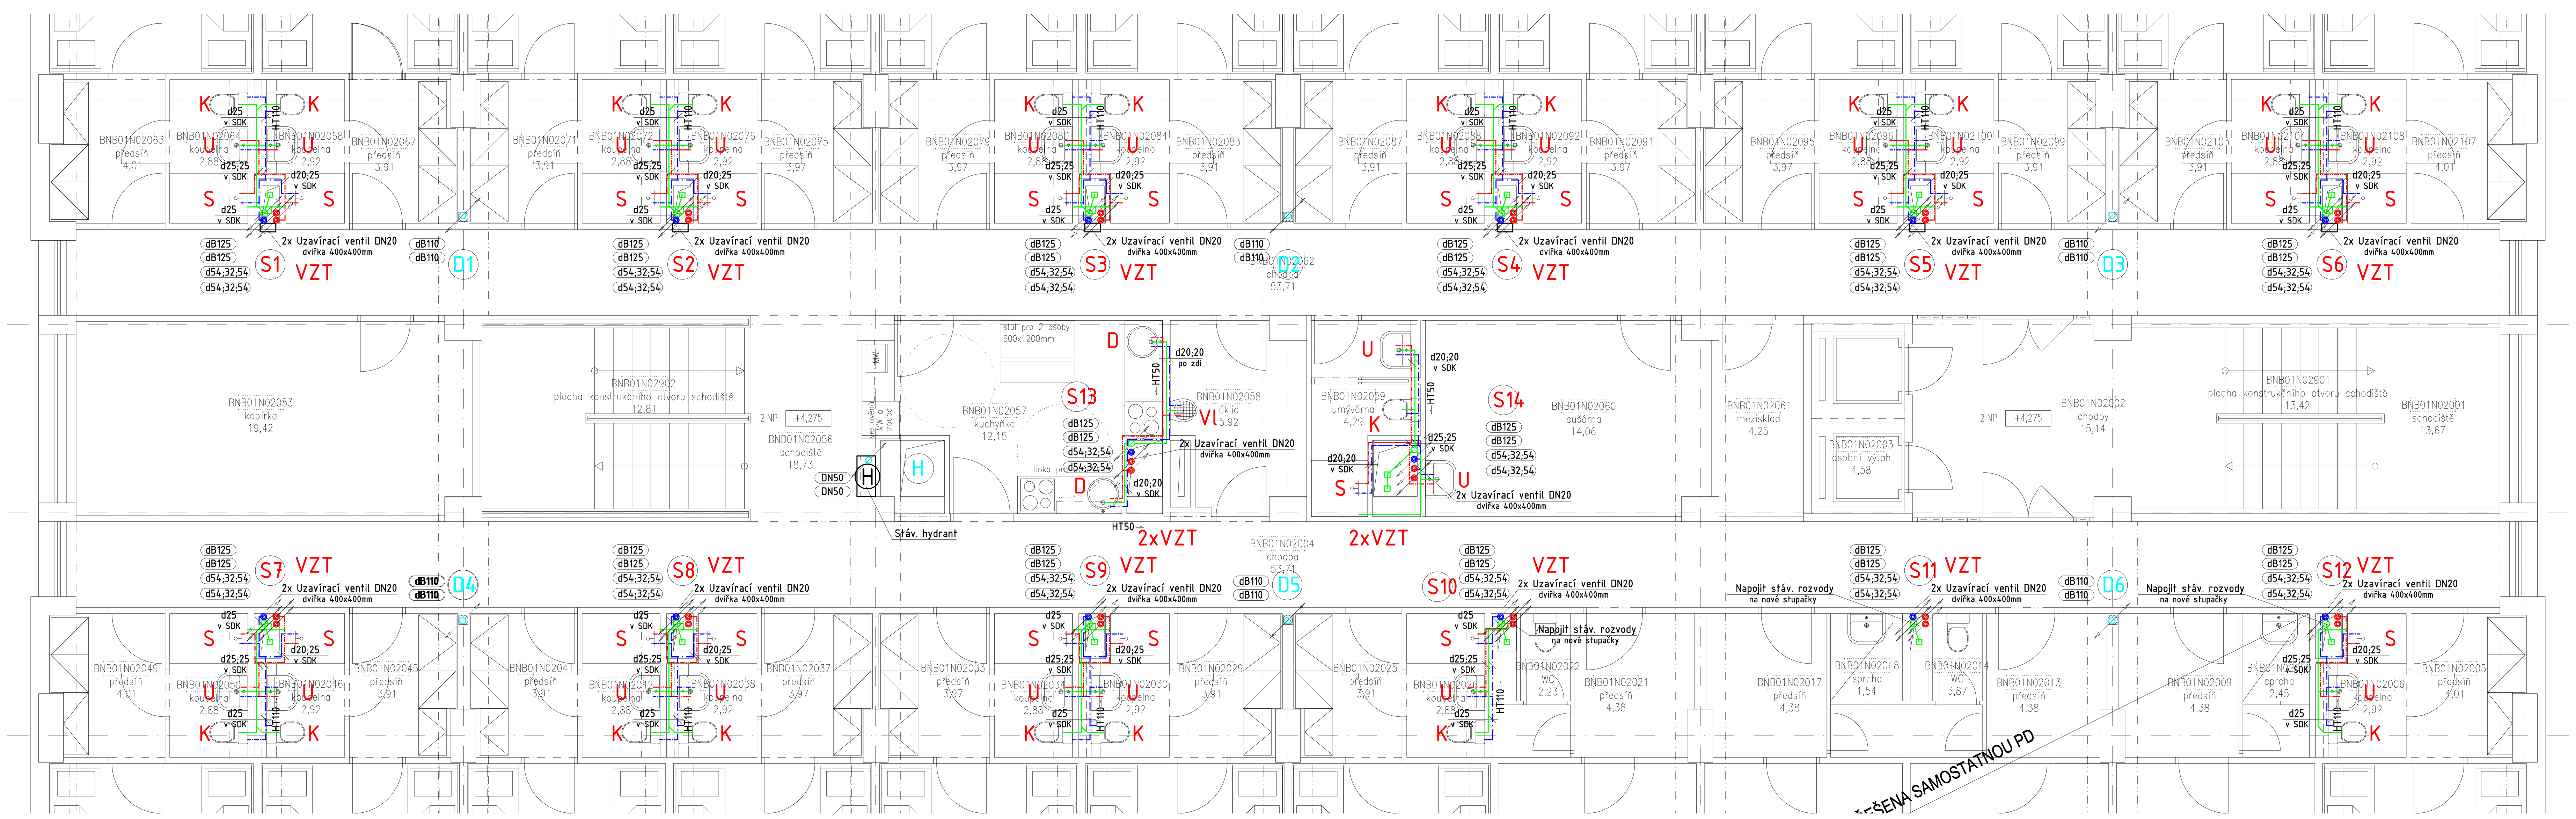

PŮDORYS 1.NP

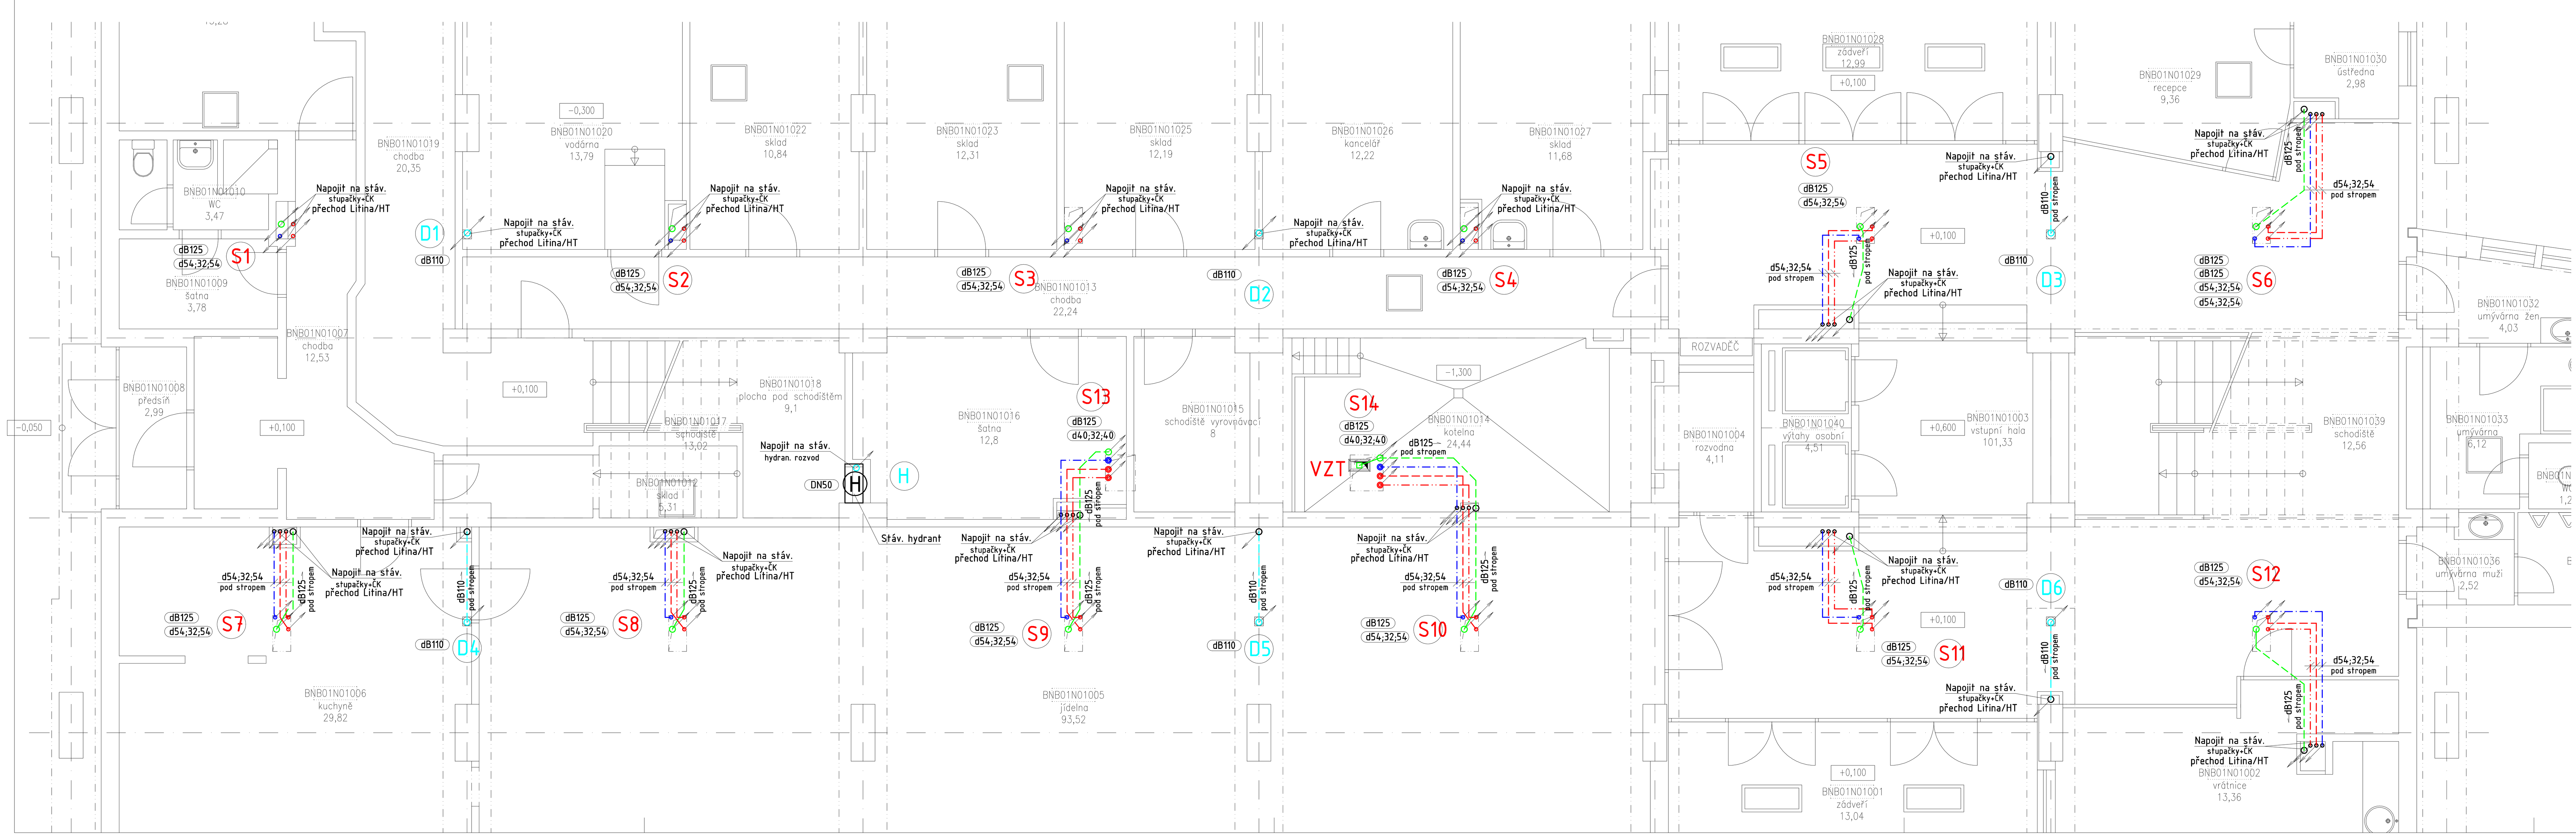

VÝŠKY DOPOJENÍ ZAŘIZOVACÍCH PŘEDMĚTŮ

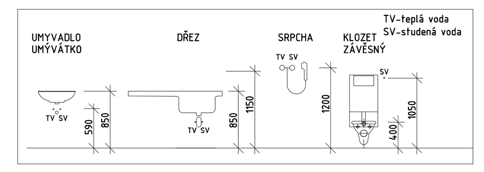

POZNÁMKA:
STÁVAJÍCÍ ROZVODY KANALIZACE BUDOU DOPOJENY NA STÁVAJÍCÍ LITINOVÉ STUPAČKY V ÚROVNI 1.NP
NA VŠECH BUDOU OSAZENY ČÍSTÍCÍ KUSY NAD PODLAHOU 1.NP
STÁVAJÍCÍ KANALIZACE BUDE PROČIŠTĚNA A REVIDOVÁN JEJÍ STAV KAMEROU
V PŘÍPADĚ NUTNOSTI BUDEOU STÁVAJÍCÍ ROZVODY VYVLOŽKOVÁNY PLASTOVOU VLOŽKOU
NOVÉ STUPAČKY BUDOU DOPOJENY NA STÁV. DEŠTOVÉ VPUSTI A VENTILAČNÍ HLAVICE POD STROPEM 13.NP
NOVÉ STUPAČKY SV+C+TV BUDOU NAPOJENY NA STÁV. ROZVODY V ÚROVNI 1.NP ZA STÁV. PATNÍMI UZÁVĚRY
STÁVAJÍCÍ LEŽATÉ ROZVODY SV+C+TV A PATNÍ UZÁVĚRY BYLI V NEDÁVNÉ DOBĚ REKONSTRUOVÁNY

POZNÁMKA:
Všechny volně vedené rozvody technických zařízení (zdravotní instalace, elektroinstalace, topení apod.) budou v místech prostupů požárně dělícími konstrukcemi utěsněny protipožárními ucpávkami v souladu s čl. 6.2 ČSN 73 0810 na požadovanou požární odolnost požárně dělících konstrukcí pro přilehlý požární úsek

LEGENDA ZAŘIZOVACÍCH PŘEDMĚTŮ

U - umyvadlo + spodní skříňka (2x rohový ventil DN15 + stojánková baterie-!! úsporná !!)
D - dřez kruhový dn450mm (2x rohový ventil DN15 + stojánková baterie dřezová-!! úsporná !!+sifon oddálený DN50)
MN- myčka (1x rohový ventil DN20 + podomítková zápachová uzávěrka)
K - klozet kombík zadní napojení
S - sprcha (páková baterie nástěnná s příslušenstvím + vanička (únosnost 2 osoby)se syfonem + zástěna)
PR - pračka (1x rohový ventil DN20 + sifon podomítkový DN50)
VZT- zápachová uzávěrka DN32 pro odvod kondenzátu
SU - sušička (sifon podomítkový DN50)

LEGENDA ZAŘÍZENÍ

(H) STÁVAJÍCÍ HYDRANT D25 S TVAROVĚ STÁLOU HADICÍ 30 m
SKŘÍŇ 700x700x210 mm, LAKOVANÁ ČERVENÁ, DVEŘE PLNÉ-NOVĚ DOPOJENA NA NOVÉ ROZVODY

LEGENDA POTRUBÍ

STUDENÁ VODA - PP-RCT - IZOLACE
POŽÁRNÍ VODA - POZINK- IZOLACE
CIRKULAČNÍ VODA - PP-RCT - IZOLACE
TEPLÁ VODA - PP-RCT - IZOLACE TL.
SPLAŠKOVÁ VNITŘNÍ PŘIPOJOVACÍ A ODPADNÍ POTRUBÍ - HT
SPLAŠKOVÁ ODPADNÍ POTRUBÍ V PODHLEDU A STUPAČKY- dB (s útlumem hluku)
DEŠŤOVÉ POTRUBÍ V PODHLEDU A STUPAČKY- dB (s útlumem hluku)

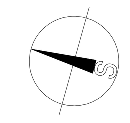

VÝŠKOVÝ SYSTÉM Bpv ±0,000 = stávající hydroizolace podlahy 1.NP (podlaha 1.NP = +0,100)

REVIZE:	POPIS ZMĚNY:	DATUM:	VYPRACOVAL:

AKCE: REKONSTRUKCE A MODERNIZACE VŠ KOLEJÍ KOUNICOVA 50	STUPEŇ PD: Dokumentace pro výběr dodavatele - DVD
	OBJEKT:
	PROFESE: D.1.4.1 ZDRAVOTECHNIKA
INVESTOR A OBJEDNATEL: Masarykova univerzita, Žerotínovo nám. 617/9, 601 77 Brno	ZAKÁZKOVÉ ČÍSLO: 2 0079 421-4
	DATUM: 3/2023
MÍSTO STAVBY: Kounicova 50, Brno, pozemek parc. č. 891, k. ú. Ponava (611379)	FORMÁT: 5 × A4
GENERÁLNÍ PROJEKTANT: INTAR a.s., Bezručova 81/17a, 602 00 Brno, tel.: +420 543 422 211, www.intar.cz, info@intar.cz	KOPIE:
VEDOUCÍ PROJEKTU: ING. JOSEF KATOLICKÝ, jkatolicky@intar.cz	MĚŘÍTKO: 1:50
HLAVNÍ INŽENÝR PROJEKTU: ING. ARCH. B. LANCMAN, blancman@intar.cz	AUTORIZACE:
ZHOTOVITEL ČÁSTI:	VÝKRES: PŮDORYS 1. a 2.NP nový stav
ODPOVĚDNÝ PROJEKTANT: ING. PETR POLÁČEK, p_polacek@email.cz	EVIDENČNÍ ČÍSLO: 20079421-4/D.1.4.1
VYPRACOVAL: ING. PETR POLÁČEK, p_polacek@email.cz	ČÍSLO VÝKRESU: 02 / REVIZE: 00