




DETAIL 2.NP

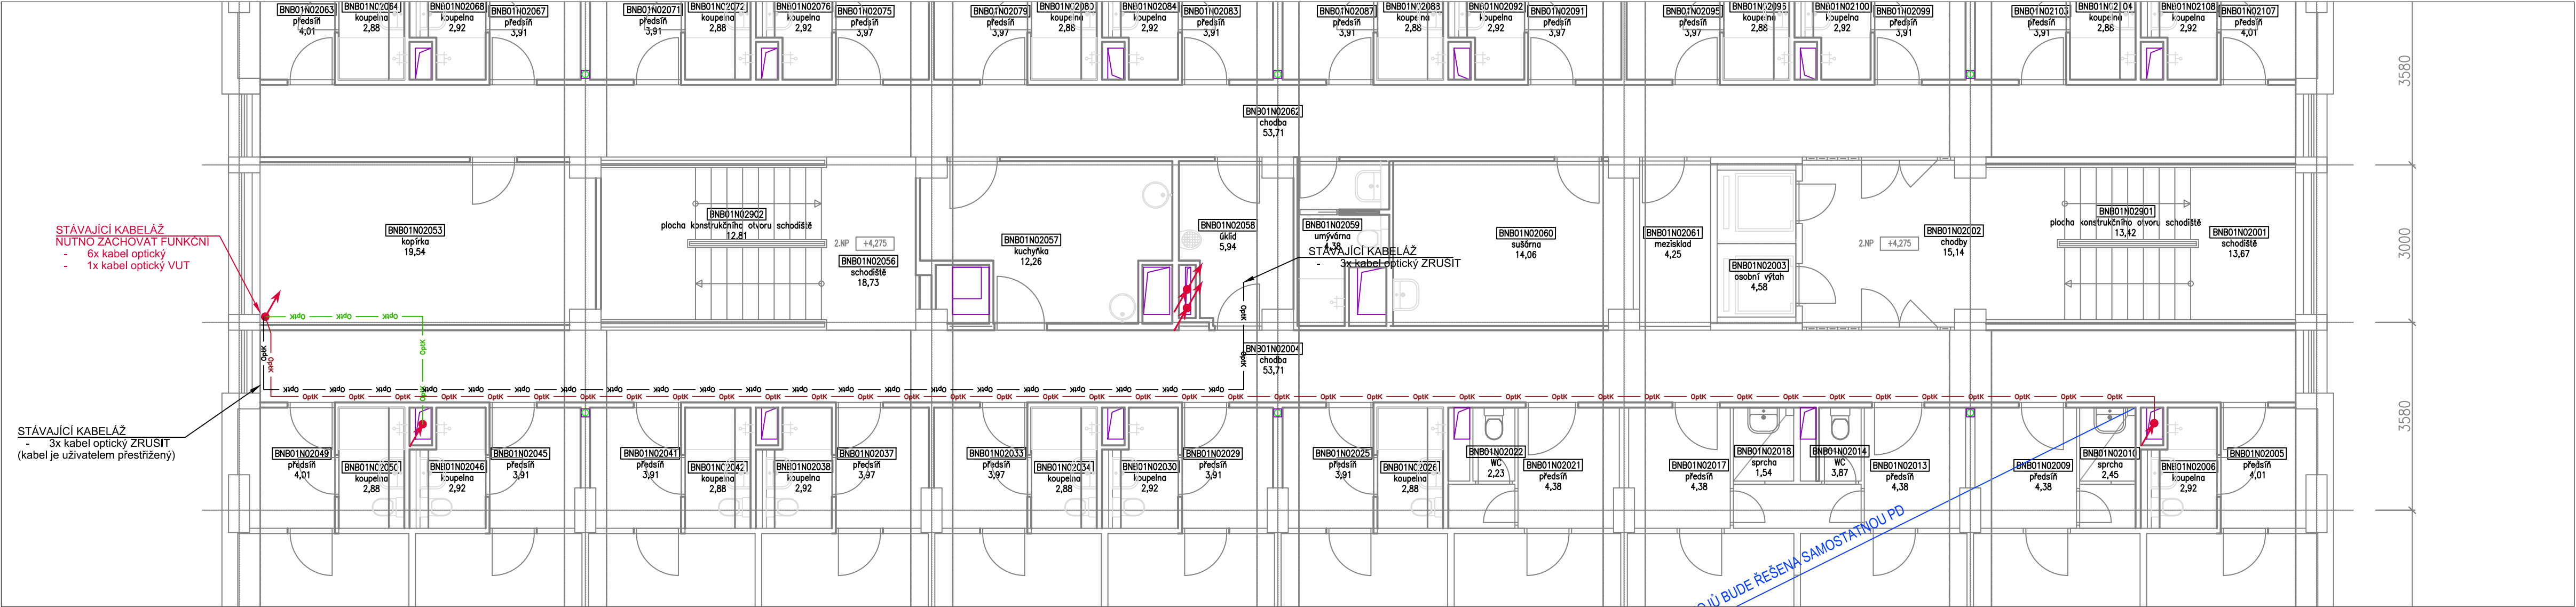

DETAIL 1.NP

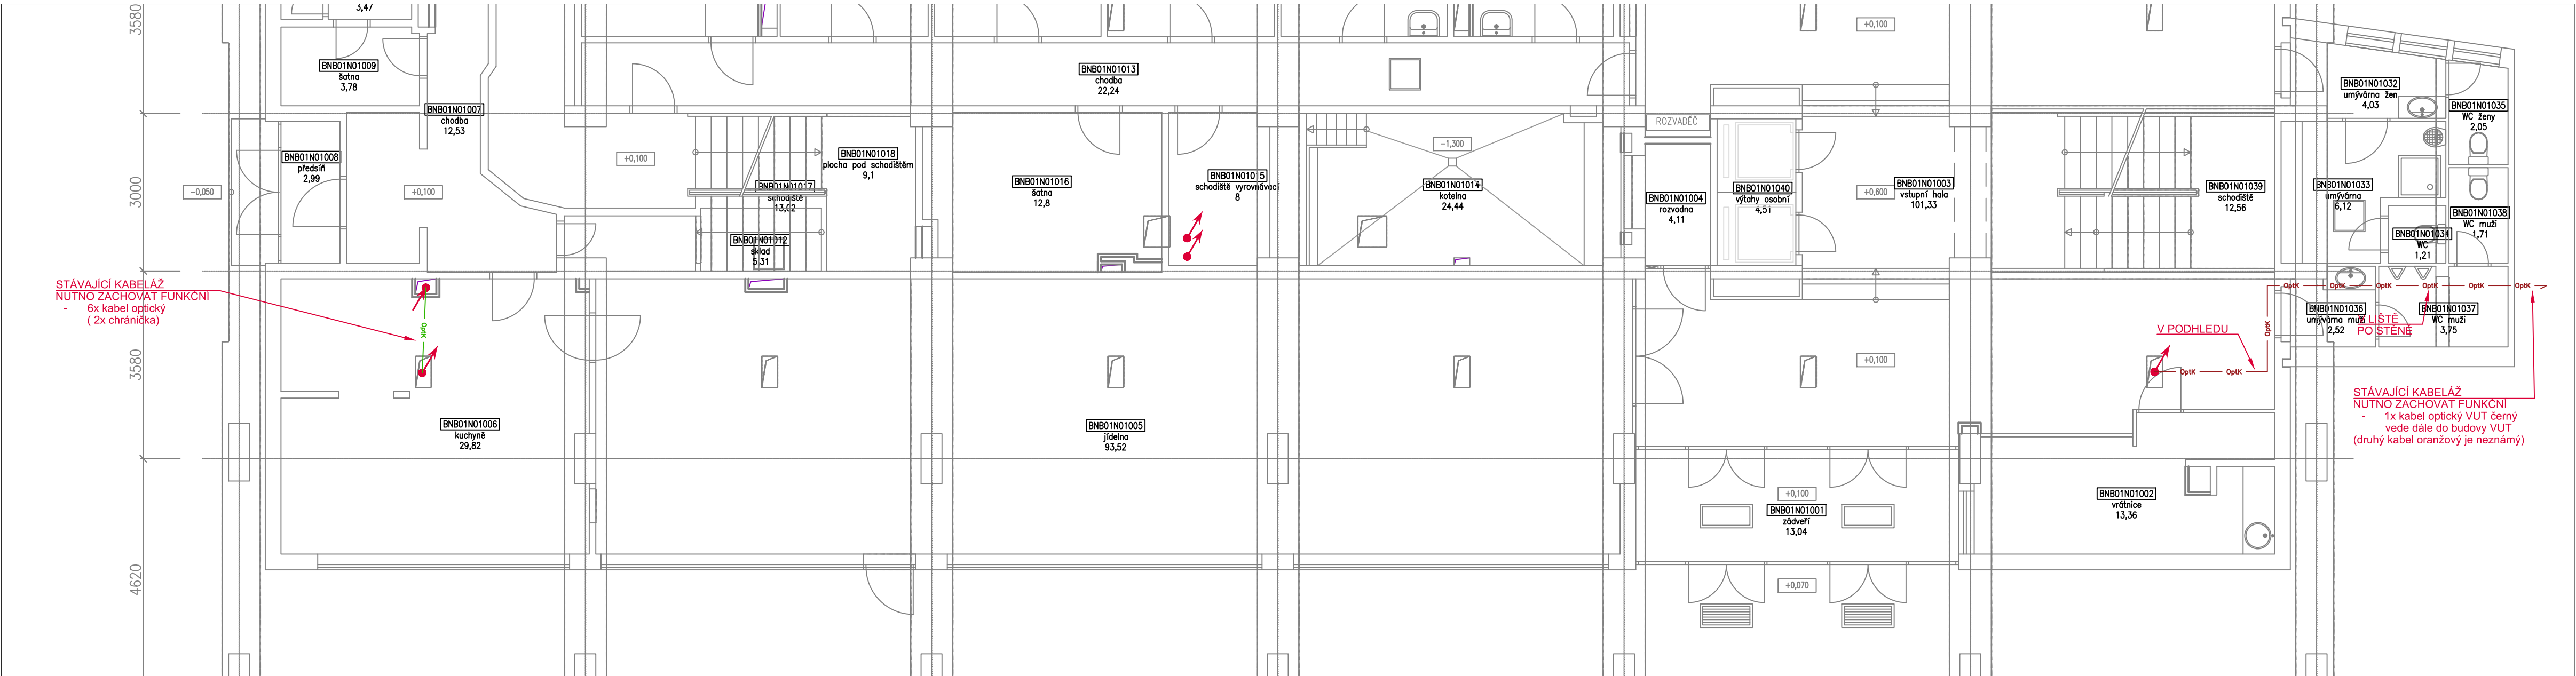

DETAIL SUTERÉN

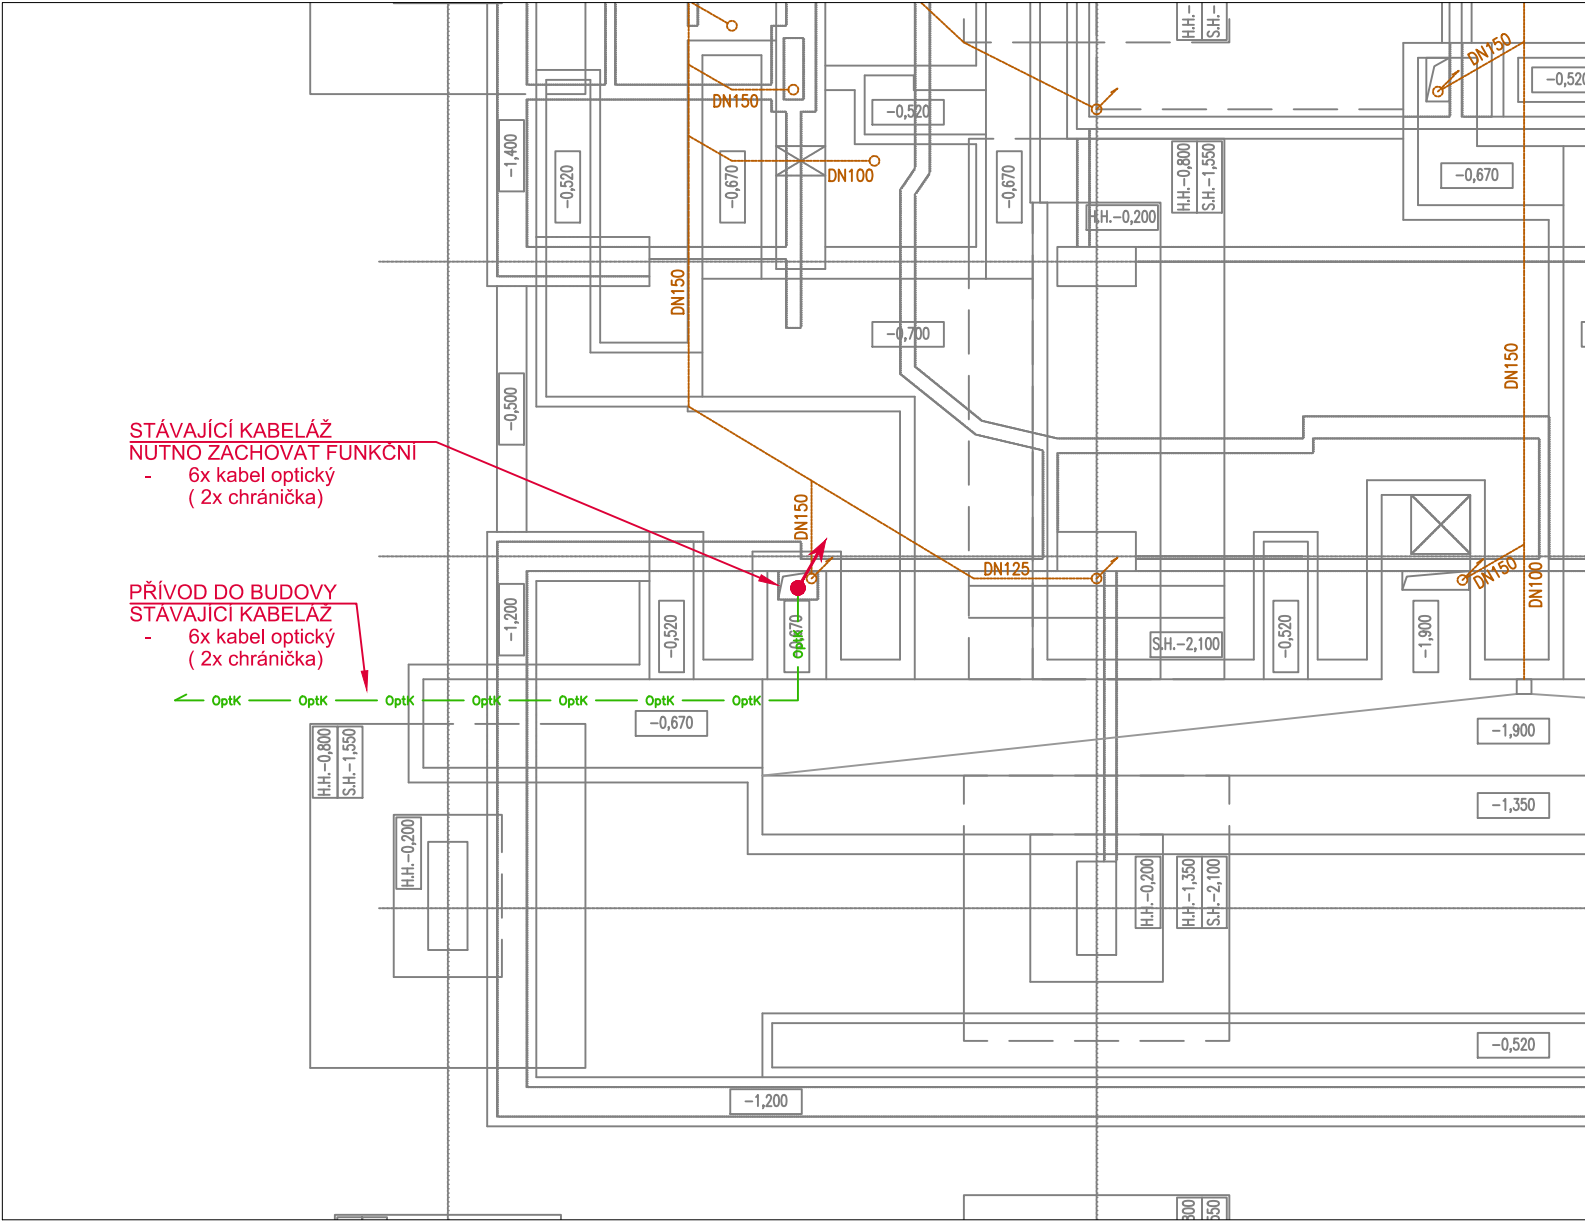

VÝŠKOVÝ SYSTÉM BpV ±0,000 = stávající hydroizolace podlahy 1.NP (podlaha 1.NP = +0,100)

REVIZE:	POPIS ZMĚNY:	DATUM:	VYPRACOVAL:

AKCE:	STUPEŇ PD:	Dokumentace pro výběr dodavatele - DVD
REKONSTRUKCE A MODERNIZACE VŠ KOLEJÍ KOUNICOVA 50	OBJEKT:	
INVESTOR A OBJEDNATEL:	PROFESE:	D.1.4.5 - SLABOPROUDÉ ROZVODY
MÍSTO STAVBY:	ZAKÁZKOVÉ ČÍSLO:	2 0079 421-4
GENERALNÍ PROJEKTANT:	DATUM:	03/2023
VEDOUcí PROJEKTU:	FORMÁT:	4 x A4
HLAVNÍ INŽENÝR PROJEKTU:	KOPIE:	
ZHOTOVITEL ČÁSTI:	MĚŘÍTKO:	1:100
ODPOVĚDNÝ PROJEKTANT:	VÝKRES:	PŮDORYS 1.PP, 1.NP, 2.NP
VYPRACOVAL:	PRELOŽKA STÁVAJÍCÍCH KABELŮ	
	EVIDENČNÍ ČÍSLO:	20079421-4/D.1.4.5
	ČÍSLO VÝKRESU:	201
	REVIZE:	00