


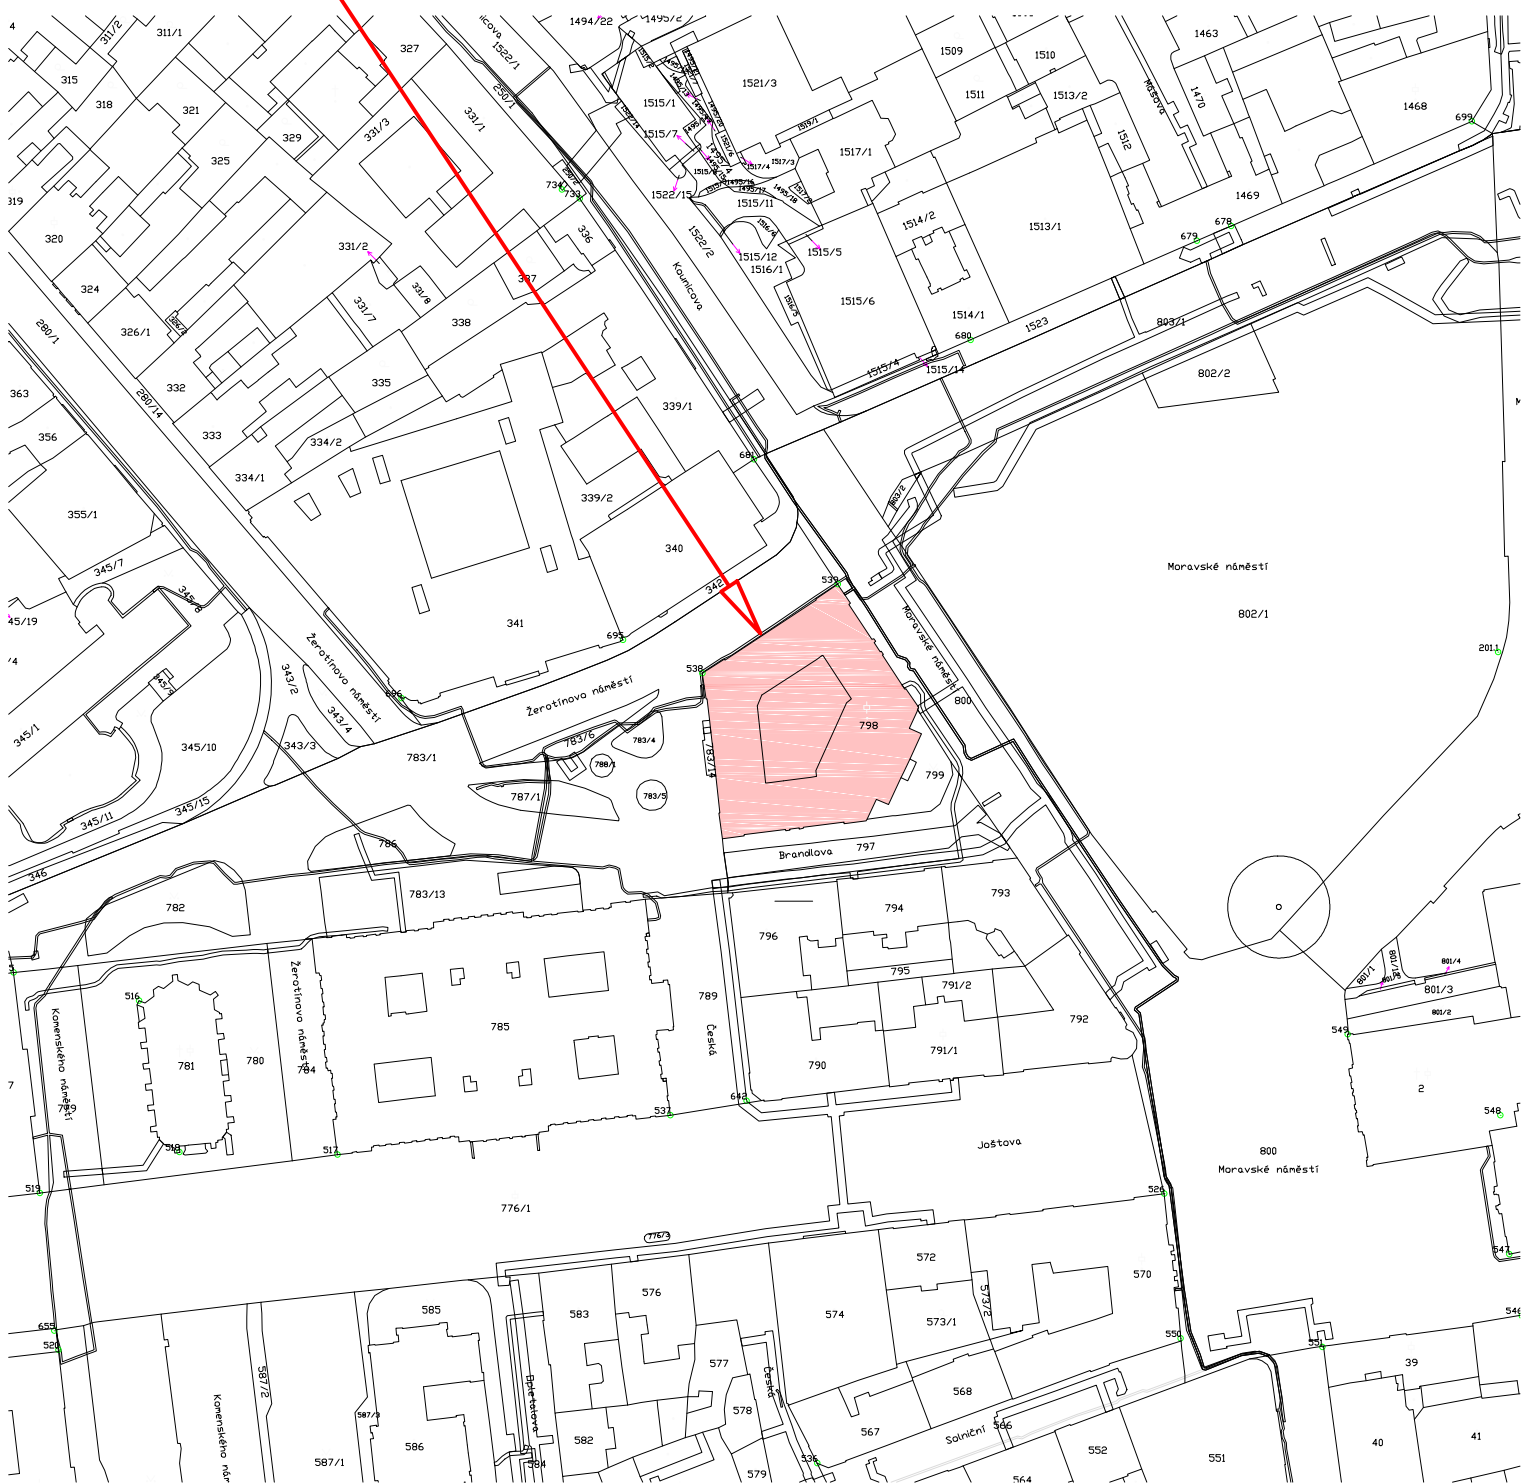

MÍSTO STAVBY



Vypracoval	Odpovědný projektant:	Vedoucí projektant:	Paré:	
Václav Janoušek	Václav Janoušek	Ing. František Kozubík		
Investor:Masarykova univerzita		Místo:	Formát: A4	
Žerotínovo nám. 617/9, 601 77 Brno		Žerotínovo nám. 617/9, Brno	Datum: 04/2023	
Akce: Stavební úpravy nádvoří, RMU, Žerotínovo nám. 617/9, Brno			Stupeň: DPS	2023-503
			Zakázkové číslo:	
Objekt/část: –			2023-503-DPS-C2	
Objekt/část: –			Stupeň:	
Obsah:			Měřítko:	č. v.
C.2 Celkový situační výkres			1:2000	C.2