



ŘEZ A-A, ŘEZ ATIKOU

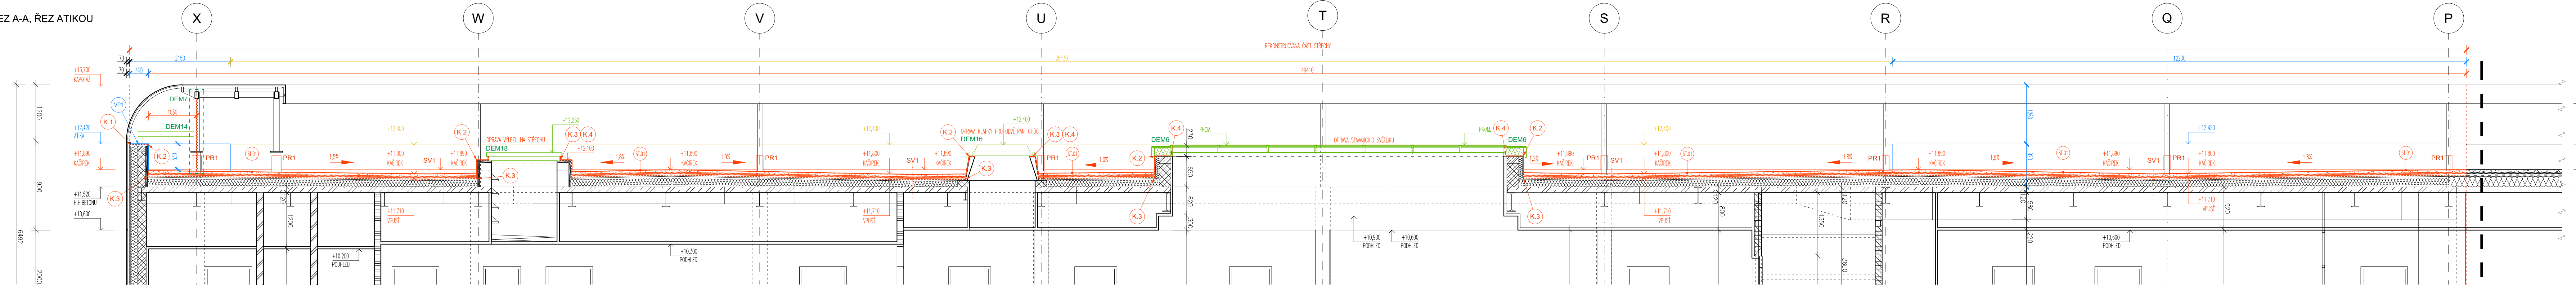

LEGENDA BAREVNÉHO ZNAČENÍ


- PLOCHA STŘECHY BEZ STAVEBNÍHO ZÁSAHU
- VÝMĚNA HLAVNÍ HYDROIZOLAČNÍ VRSTVY V PLOŠE STŘECHY
- VÝMĚNA HLAVNÍ HYDROIZOLAČNÍ VRSTVY NA ATICE, MONTÁŽ NA SYSTÉMOVÉ FASÁDNÍ HLINÍKOVÉ PROFILY
- VÝMĚNA HLAVNÍ HYDROIZOLAČNÍ VRSTVY NA ATICE, MONTÁŽ VŠETNÉ VODĚODOLNÉ PŘEKLÁDKY KOTVENÉ DO ŽB VĚNCE ATIKY, BEZ SPÁDU

ŘEZ B-B, ŘEZ ATIKOU

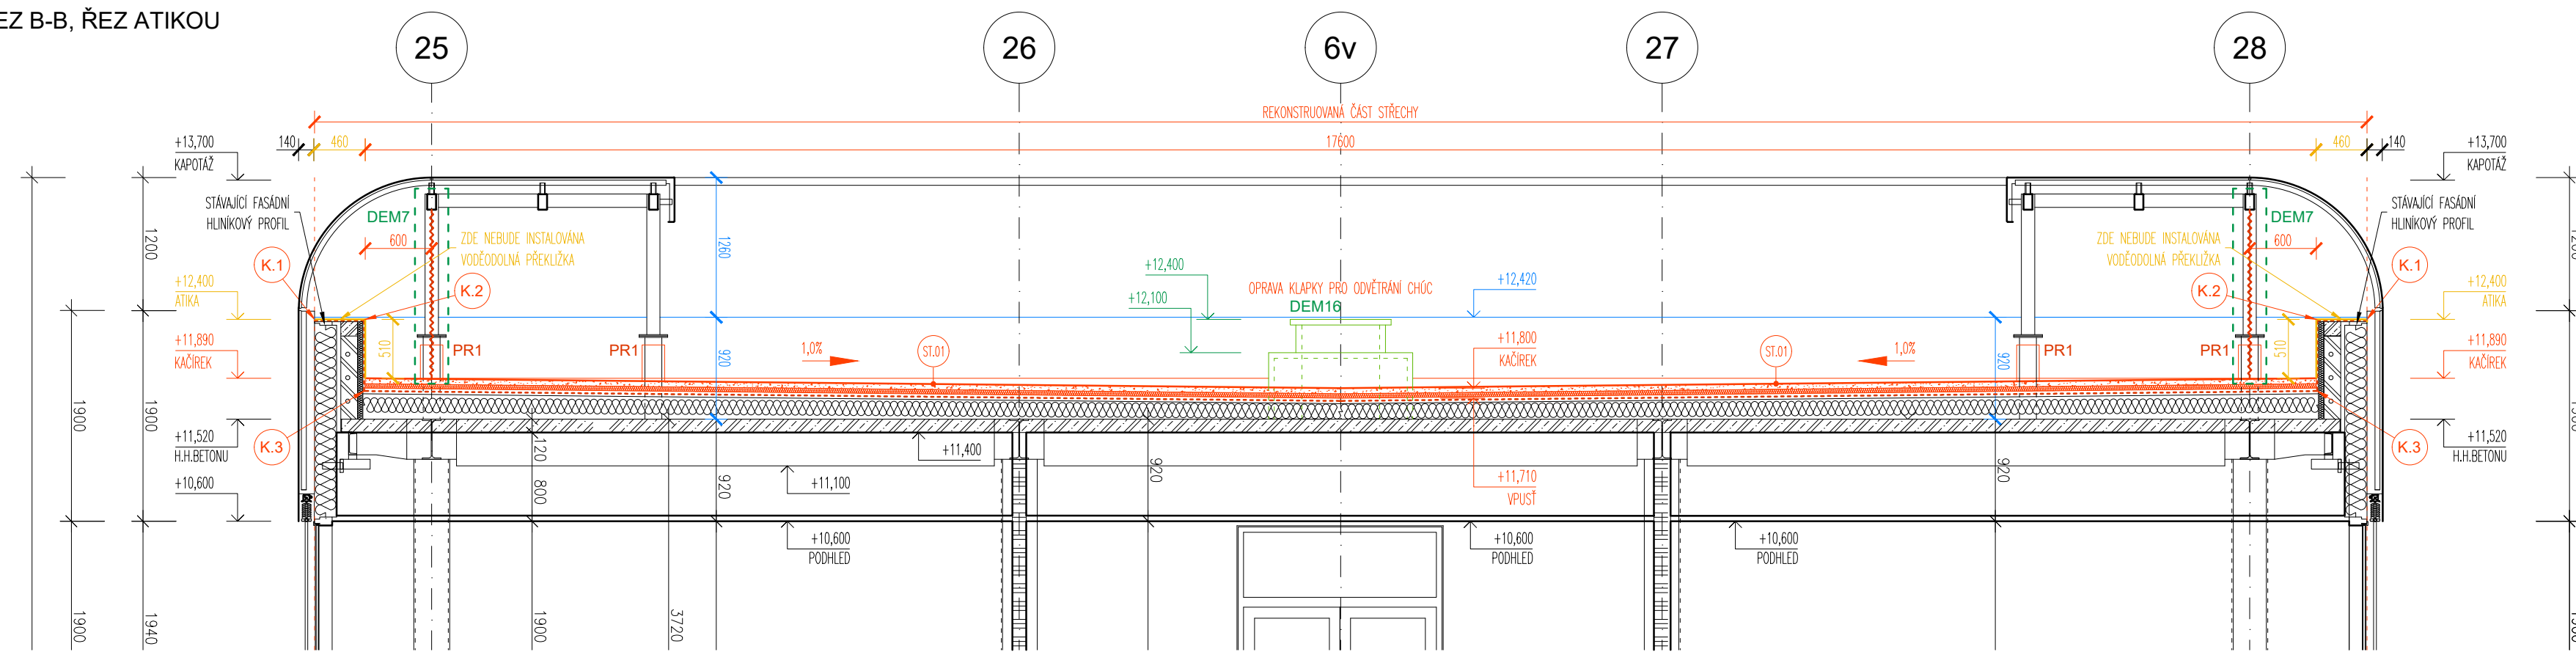

- OBEZNÁMKA:
- TENTO VÝKRES JE SOUČÁSTÍ DOKUMENTACE PROVEDENÍ STAVBY, NEVYHRAZUJE DILENSKOU DOKUMENTACÍ
  - V PŘÍPADĚ ZJIŠTĚNÍ JAKÝKOLI NESROVNALOSTI VE KTERÉKOLI ČÁSTI PROJEKTOVÉ DOKUMENTACE JE NUTNÉ IHNEZ KONTAKTOVAT PROJEKTANTA
  - ZHOTOVITEL STAVBY ZODPOVÍDÁ ZA DODRŽOVÁNÍ BOZP, PO A OSTATNÍCH PŘEDPISŮ A NOREM ČSN PŘI PROVÁDĚNÍ DÍLA
  - PŘED ZAHÁJENÍM STAVBY JE ZHOTOVITEL POVINEN PŘEMĚŘIT VŠEČKÉ ROZMĚRY
  - VÝKRESY PODROBNĚJŠÍHO MĚŘENÍ MAJÍ VŠECH PLÁNOVOSTI NEŽ VÝKRESY S MĚNĚ PODROBNÍM MĚŘENÍM
  - VŠEČKÉ OZNAČENÉ SKUPINY JSOU PODROBNĚ DOKUMENTOVÁNY V SAMOSTATNÍCH PŘÍLOHÁCH
  - DOKUMENTACE JE MAJETKEM PROJEKTANTA UŽITI I ČÁSTI DOKUMENTACE SE ŘÍDÍ AUTORSKÝM ZÁKONEM
  - SOUŘADNICOVÝ SYSTÉM JTSK, VÝŠKOVÝ SYSTÉM MSLM

0,000 = 281,70 M N.M. (PODLAHA 1NP PAVILONU)

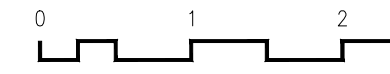

NÁZEV AKCE	BRNO
OPRAVA HYDROIZOLACE STŘECHY NA BUDOVĚ A16	
MÍSTO STAVBY: KAMENICE 753/5, 625 00 BRNO BOHUJICE	
STAVEBNÍK	PARE
MASARYKOVA UNIVERZITA, ŽEROTINOVÁ NÁM. 617/9, 601 77 BRNO	
ZODPOVĚDNÝ PROJEKTANT	
ING. ET ING. ANTONÍN RŮŽIČKA, LIPOVÁ 29A, 602 00 BRNO, TEL.: +420 732 650 244, ČKAIT 1007447	
STUPEŇ PROJEKTOVÉ DOKUMENTACE	
DOKUMENTACE PRO PROVEDENÍ STAVBY	
ČÁST PROJEKTOVÉ DOKUMENTACE	
D.1.1 ARCHITEKTONICKO STAVEBNÍ ŘEŠENÍ	
VEDOUcí PROJEKTANT, KONTROLOVAL	
ING. FRANTIŠEK KOZUBÍK, VÁCLAV JANOUŠEK	
STAVEBNÍ OBJEKT	
SO.01	
MĚŘÍTKO	DATUM
1:50	ČERVEN 2023
	CÍLOVÝ PŘÍLOHY