

## POZN.

Nejedná se o dílenskou dokumentaci, konkrétní technické řešení určí dodavatel truhlářských výrobků. Dílenská dokumentace bude předložena ke schválení.

Materiály a viditelné prvky nutno vyvzorkovat a předložit ke schválení AD a investorovi.

LTD viditelné plochy nábytku, tedy např. otevřené police, dvířka, atd. budou z lamina pohledového standardu, mat. povrch, jemná krupička, kancelářská struktura, RAL vyvzorkována dle vzorníku na místě

Nábytek u stěn je nutné zabezpečit proti překlopení. Kotvení určí dodavatel.

Na veškeré nově pořízené nábytkové vybavení je požadována záruka alespoň 24 měsíců.

**CELKOVÉ ROZMĚRY NUTNO OVĚŘIT NA MÍSTĚ!**

název stavby : <b>OPJAK - stavební úpr. a úpr. interiér. vybavení - část 1</b>				Zpracovatel: ČTYŘSTĚN architekti v.o.s. Rázusova 377/70 614 00 Brno	Vedoucí projektu: Ing. arch. Karel Kubza Husova 355/13, 602 00 Brno  e-mail. kubza@ctyrsten.eu tel. 605 546 089	Vypracovala: Ing. arch. Monika Mozolová mozolova@ctyrsten.eu 720 385 636
místo stavby : k.ú. Staré Brno [610089] č.parc. st. 1626, 1629/2, 1678, 1682						
objednatel : <b>Masarykova univerzita Pedagogická fakulta Poříčí 623/7, 603 00 Brno-střed</b>						
stupeň PD	Zadávací dokumentace a podklady pro výběr dodavatele			zakázka č.	-	
datum	10/2022			formátů A4		
stavební objekt :				měřítko	1:40	
				výkres č.	paré č.	
část projektové dokumentace : <b>Interiér ASŘ</b>						
název výkresu : <b>VÝKRESY NÁBYTKU</b>						

## SEZNAM DOKUMENTACE

### PŮDORYSY A POHLEDY MÍSTNOSTÍ

P7 4015	půdorys	0.1
	pohled	0.2
P7 4016	půdorys	0.3

### 1.0 ÚLOŽNÝ PROSTOR A SKŘÍŇĚ


SK5	1.1
SK6, SK7	1.2
SK8	1.3
SK9	1.4


### 2.0 SEDACÍ PRVKY


ZI14	2.1
------	-----

PŮDORYSY A POHLEDY MÍSTNOSTÍ

P7 4015	půdorys	0.1
	pohled	0.2
P7 4016	půdorys	0.3

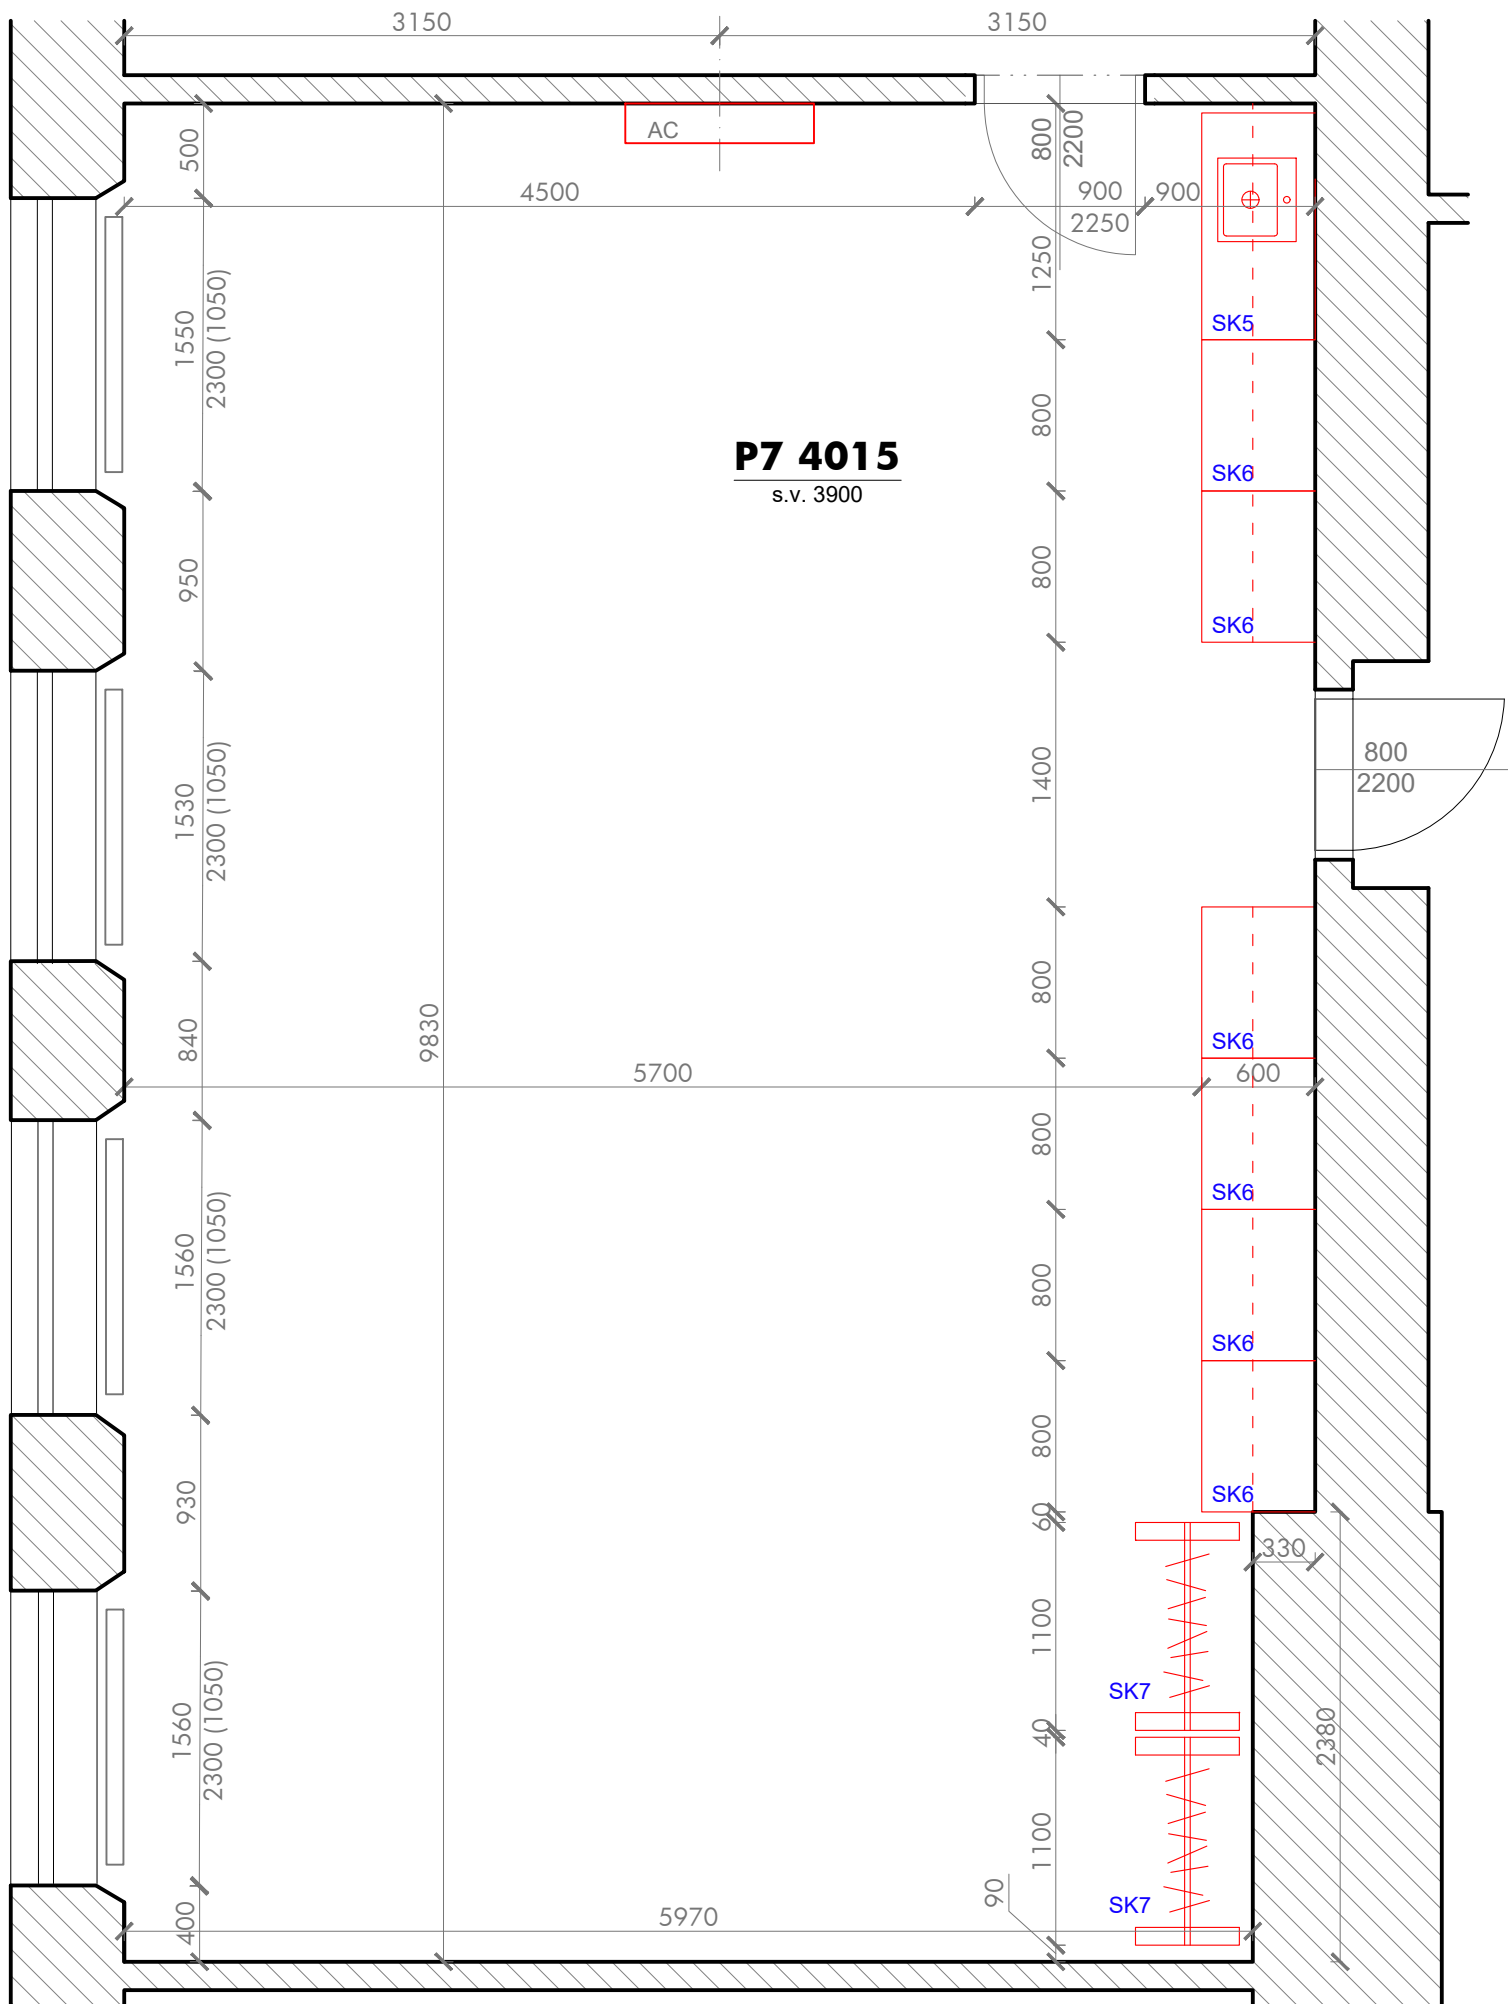

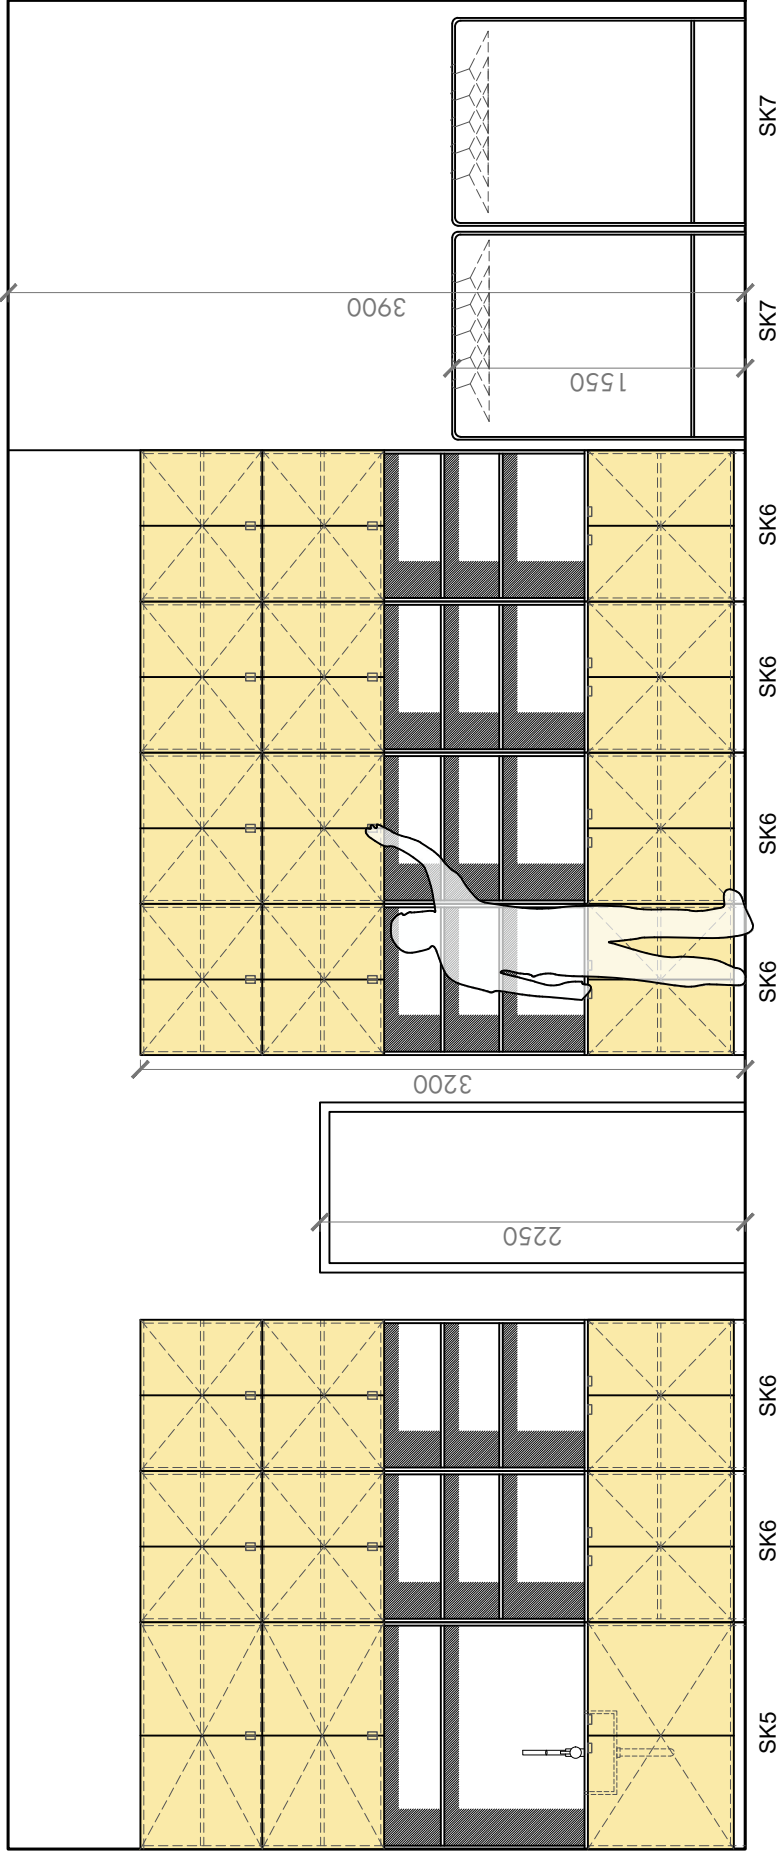

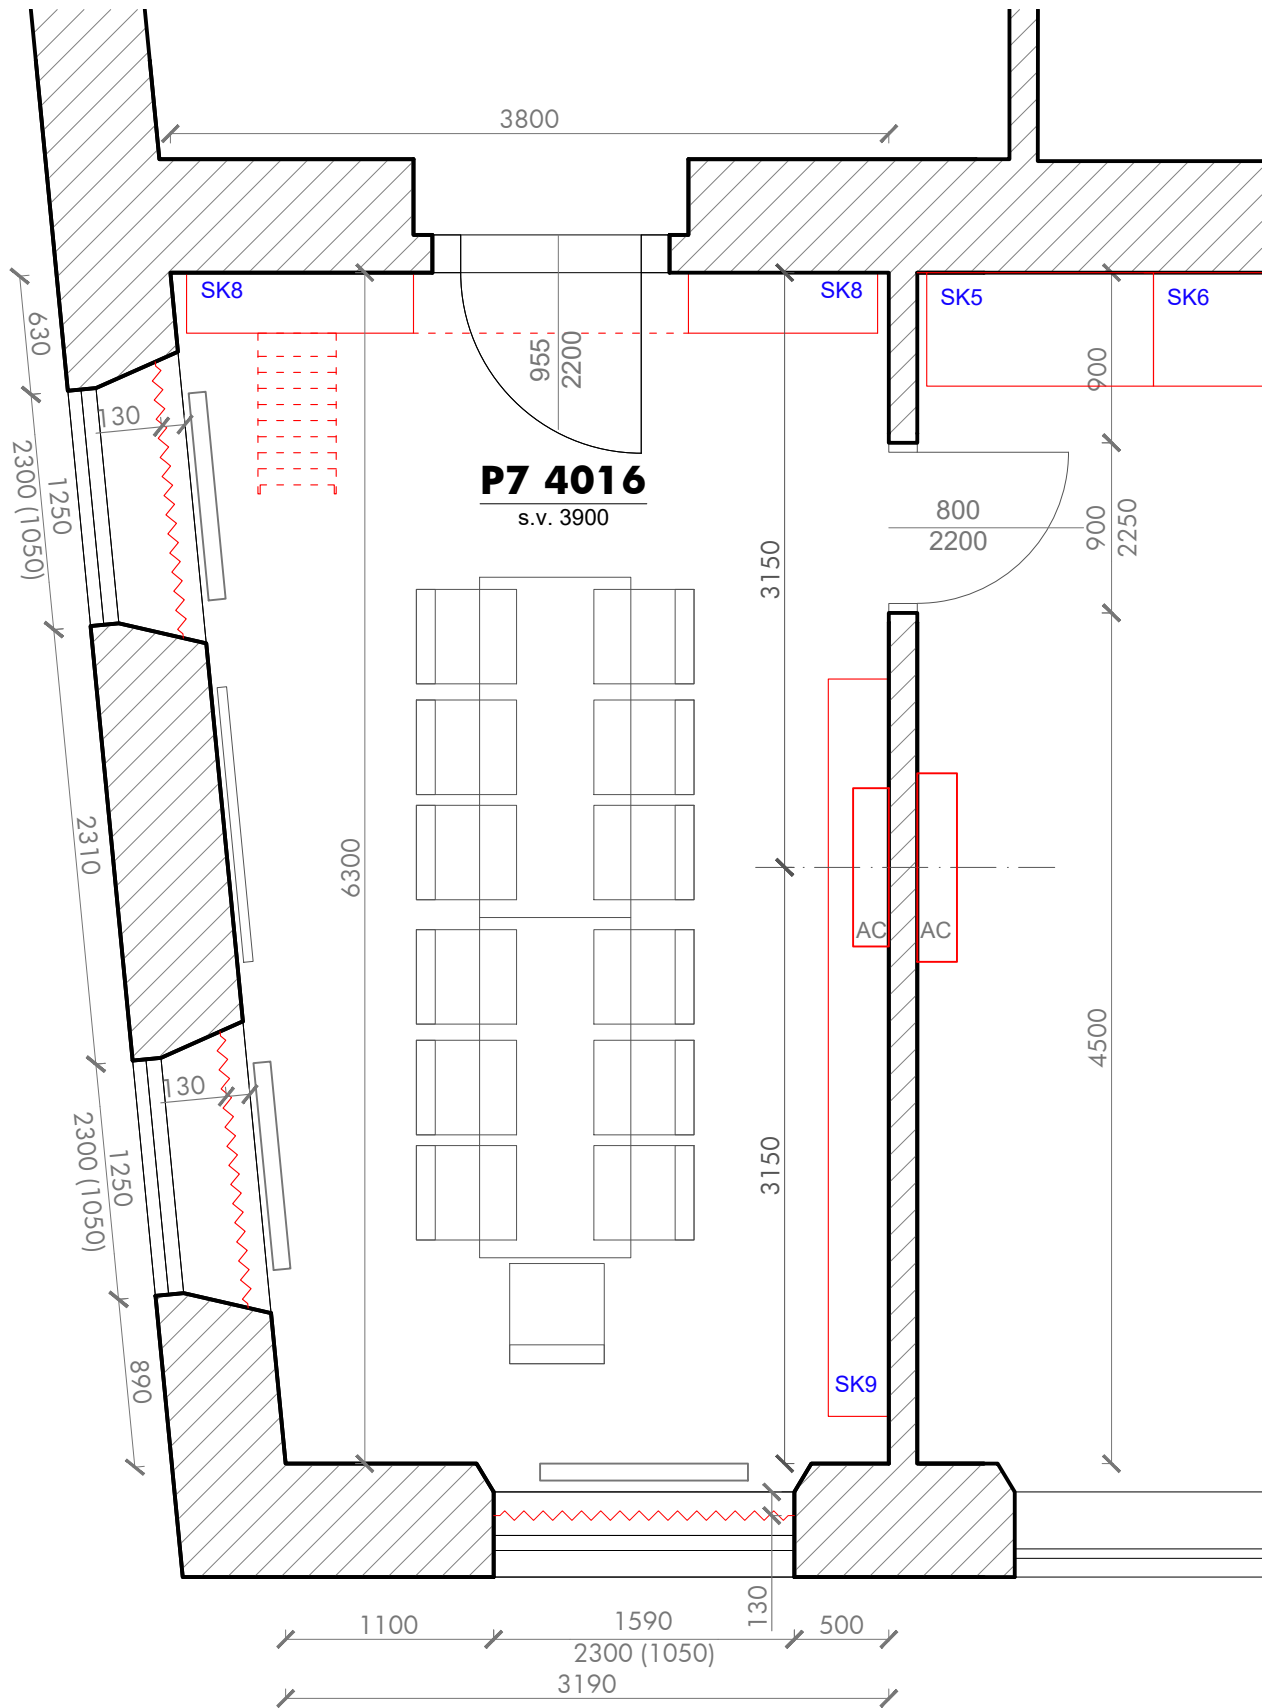

## 1.0 ÚLOŽNÝ PROSTOR A SKŘÍNĚ

SK5	1.1
SK6, SK7	1.2
SK8	1.3
SK9	1.4

Označení	Název	Vysoká úložná skříň s umyvadlem
<b>SK5</b>	Rozměr	1200 x 600 x 3200 mm (š/h/v)
Počet	Umístění	P7 4015
1 ks		
		světle žlutá mat.
		bílá mat., pohledová se strukturou

Skříňka na soklu 60 mm se dřezem s baterií s přívodem vody a připojením na odpady.

#### A - KORPUS

LTD tl. 18 mm, bílá mat., ABS hrana 1mm v barvě desky

#### B - HORNÍ DESKA

kompaktní deska tl. 12 mm, bílá mat., s probarvenou hranou v barvě desky

#### C - DVÍŘKA

LTD tl. 18 mm, barva světle žlutá mat., ABS hrana 1mm v barvě desky, otevírává, miskové panty s úhlem otevření min. 110°, barva bude vyvzorkovaná v rámci AD

#### D - POLICE

LTD tl. 18 mm, bílá mat., ABS hrana 1mm v barvě desky, výškově nastavitelné

#### PRVKY DEFINOVANÉ V KS (kniha standardů)

Uch2 - úchytka na hranu - bílá, 6 ks


U1 - granitový dřez na desku, bílý

B1 - vodovodní baterie, bílá

S1 - sifon umyvadlový


PH1 - připojovací hadice

půdorys

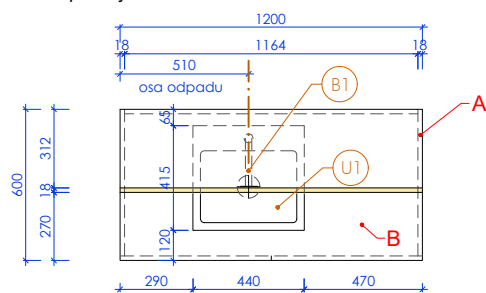


přesné umístění umyvadla podle stávající pozice osy odpadu

boční pohled

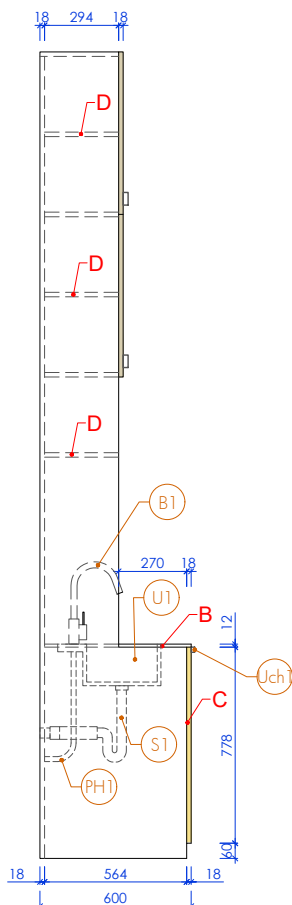

čelní pohled

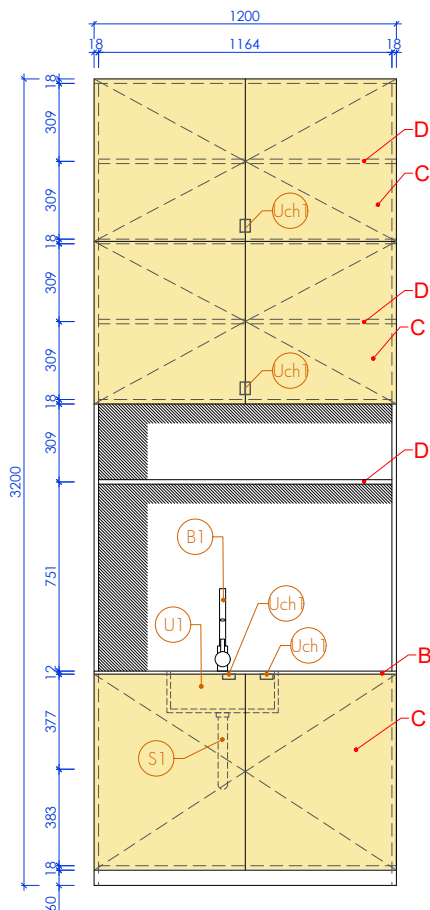

SKUTEČNÝ ROZMĚR NUTNO OVĚŘIT NA STAVBĚ



Označení	Název	Vysoká úložná skříň
<b>SK6</b>	Rozměr	800 x 600 x 3200 mm (š/h/v)
Počet	6 ks	Umístění P7 4015
		světle žlutá mat.
		bílá mat., pohledová se strukturou

Vysoká úložná skříň na soklu 60 mm s otevíracími dvířky v kombinaci s volnými policemi.

#### A - KORPUS

LTD tl. 18 mm, bílá mat., ABS hrana 1mm v barvě desky

#### B - HORNÍ DESKA

kompaktní deska tl. 12 mm, bílá mat., s probarvenou hranou v barvě desky

#### C - DVÍŘKA


LTD tl. 18 mm, barva světle žlutá mat., ABS hrana 1mm v barvě desky, otevírává, miskové panty s úhlem otevření min. 110°, barva bude vyvzorkovaná v rámci AD

#### D - POLICE


LTD tl. 18 mm, bílá mat., ABS hrana 1mm v barvě desky, výškově nastavitelné

#### PRVKY DEFINOVANÉ V KS (kniha standardů)


Uch2 - úchytky na hranu - bílá, 6 ks

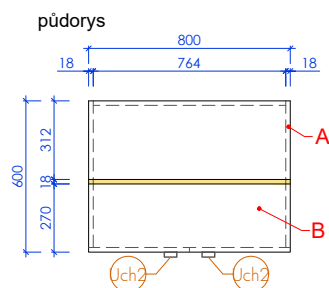

čelní pohled

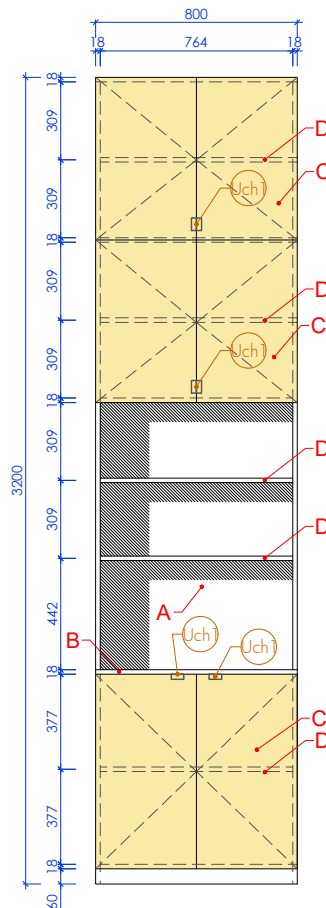

boční pohled

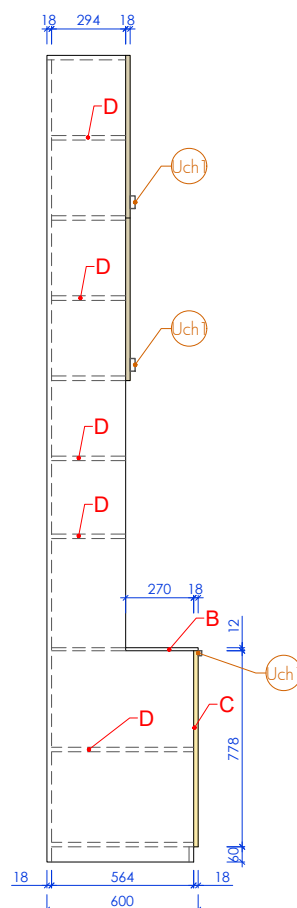

SKUTEČNÝ ROZMĚR NUTNO OVĚŘIT NA STAVBĚ

Označení	Název	Stojan na oděv
<b>SK7</b>	Rozměr	1100 x 550 x 1550 mm (š/h/v)
Počet	2 ks	Umístění P7 4015
		bílá mat.

Černý ocelový stojan na oděv s ramínky a prostorem pro odkládání batohů. Hmotnost 6 kg.

#### A - RÁM


ocelová konstrukce v povrchové úpravě bílá prášková barva

#### B - ODKLÁDACÍ ČÁST

ocelová konstrukce v povrchové úpravě bílá prášková barva pro odložení batohů a tašek

#### PRVKY DEFINOVANÉ V KS (kniha standardů)

RA1 - dřevěné ramínko 15 ks

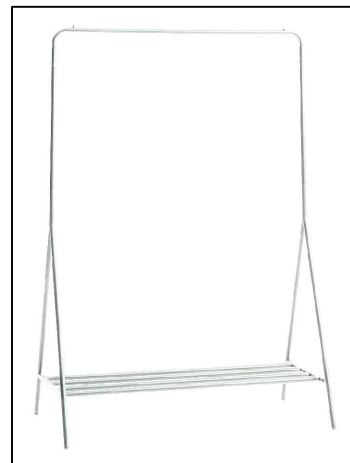


Označení	Název	Knihovna se žebříkem
SK8	Rozměr	3655 x 320 x 3850 mm (š/h/v)
Počet	Umístění	P7 4016
1 ks		
		bílá mat., pohledová se strukturou

Celoplošná skříň na soklu 60 mm se závěsným žebříkem na plochu čelní stěny se vstupními dveřmi. Ve spodní části uzavřené skříňky s posuvnými dvířky, v horní části nad závěsnou lištou pevné police, v dolní části pod lištou police výškově nastavitelné. V levé části dvojitá záda pro nábytkový vypínač.

- A - KORPUS**  
LTD 36 mm, bílá mat., pohledová se strukturou,  
ABS hrana 1mm v barvě desky

**D - DVÍŘKA**  
LTD 18 mm, bílá mat., ABS hrana 1mm v barvě desky, posuvná
- B - POLICE**  
LTD 18 mm, bílá mat., ABS hrana 1mm v barvě desky, výškově nastavitelné
- C - ZÁDA**  
LTD 18 mm, bílá mat., ABS hrana 1mm v barvě desky
- PRVKY DEFINOVANÉ V KS** (kniha standardů)  
Uch1 - úchytka na hranu - bílá, 4 ks  
ZE - žebřík  
ZL - závěsná lišta pro žebřík

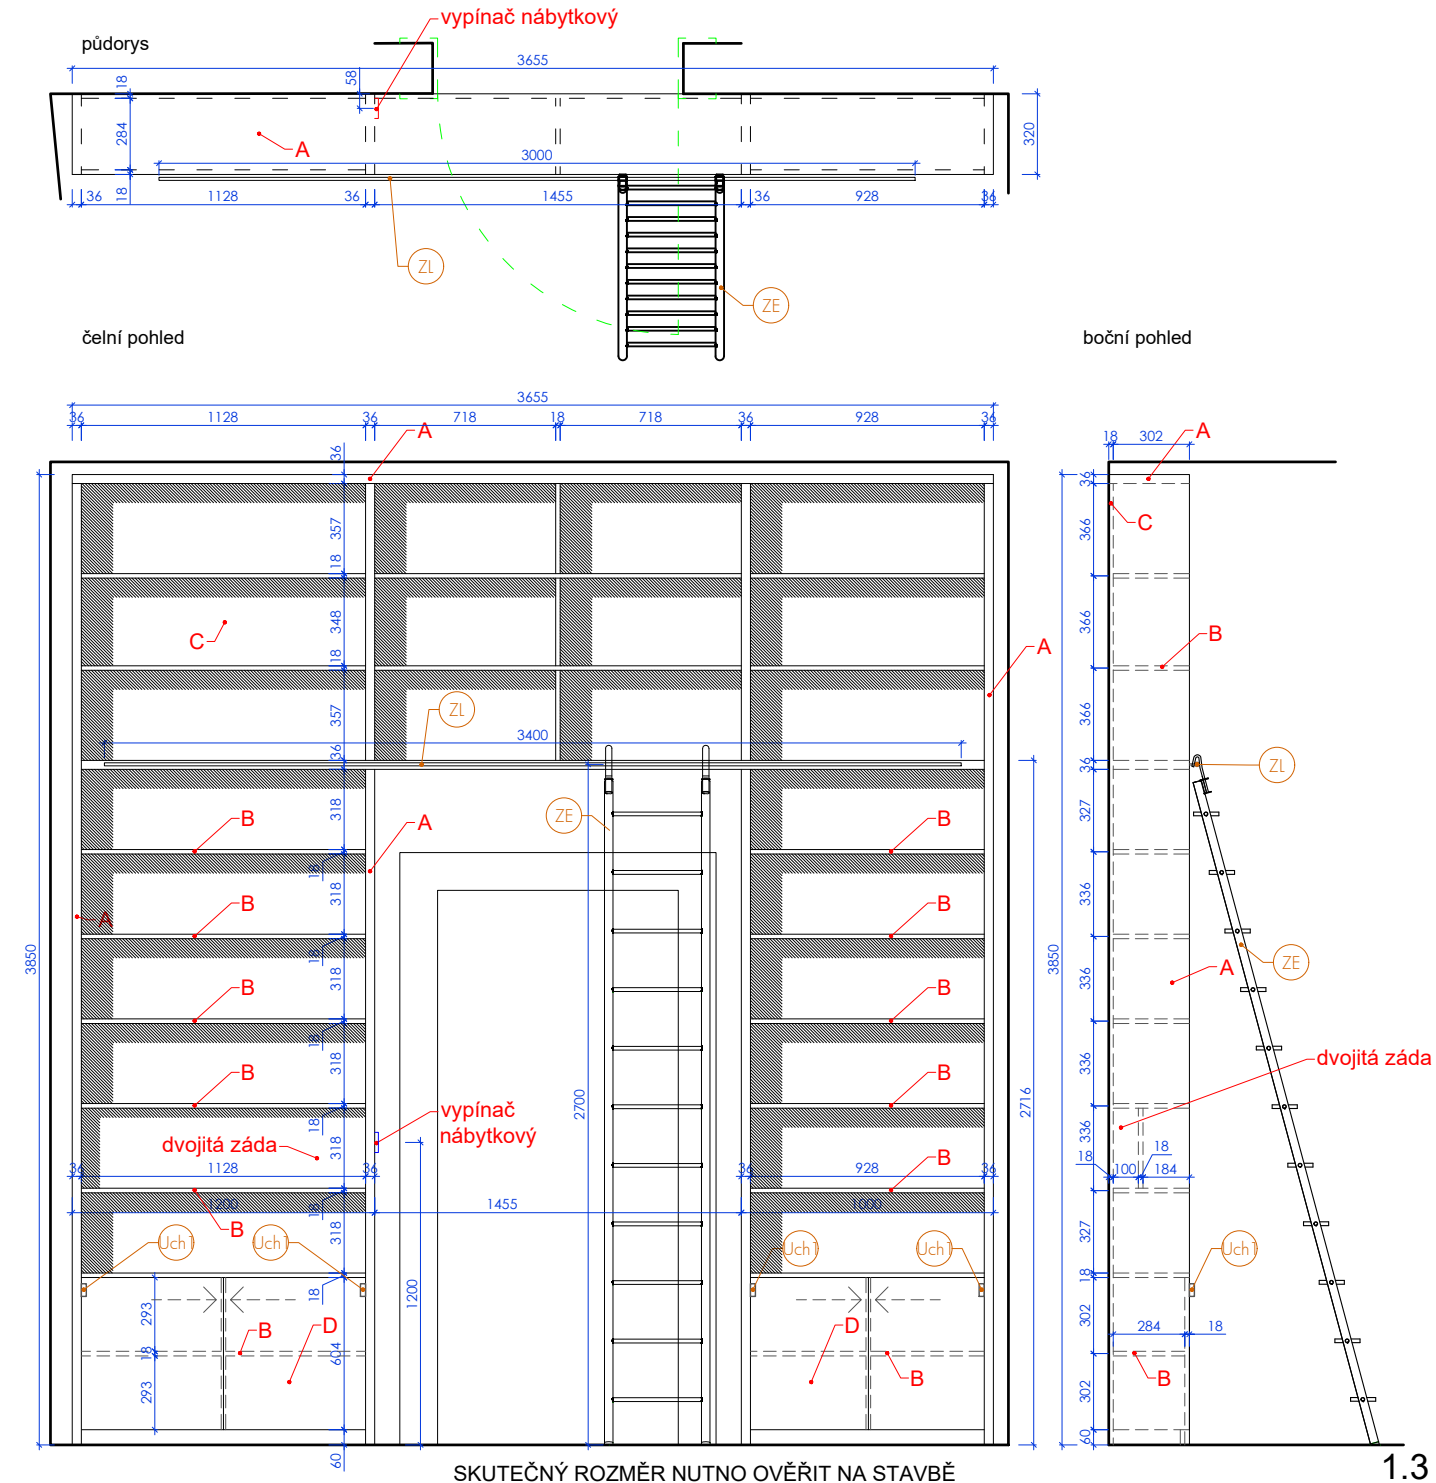

Označení <b>SK9</b>	Název	Knihovna	
	Rozměr	3900 x 320 x 2716 mm	(š/h/v)
	Umístění	P7 4016	
Počet	1 ks		
	bílá mat., pohledová se strukturou		

Skříň na soklu 60 mm se závěsnou lištou pro žebřík z SK8. Ve spodní části uzavřené skříňky s posuvnými dvířky, horní část výškově nastavitelné police.

**A - KORPUS**  
LTD 36 mm, bílá mat., pohledová se strukturou, ABS hrana 1mm v barvě desky

**B - POLICE**  
LTD 18 mm, bílá mat., ABS hrana 1mm v barvě desky, výškově nastavitelné




**C - ZÁDA**  
LTD 18 mm, bílá mat., ABS hrana 1mm v barvě desky

**D - DVÍŘKA**  
LTD 18 mm, bílá mat., ABS hrana 1mm v barvě desky, posuvná

**PRVKY DEFINOVANÉ V KS** (kniha standardů)

Uch1 - úchytky na hranu - bílá, 8 ks

ZL - závěsná lišta pro žebřík

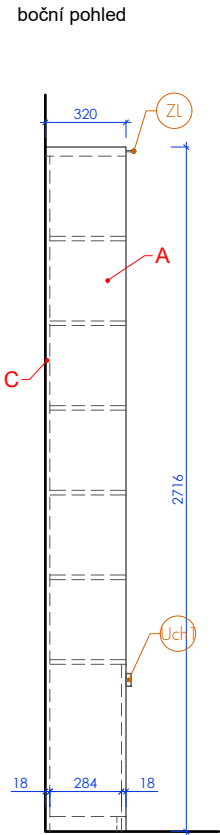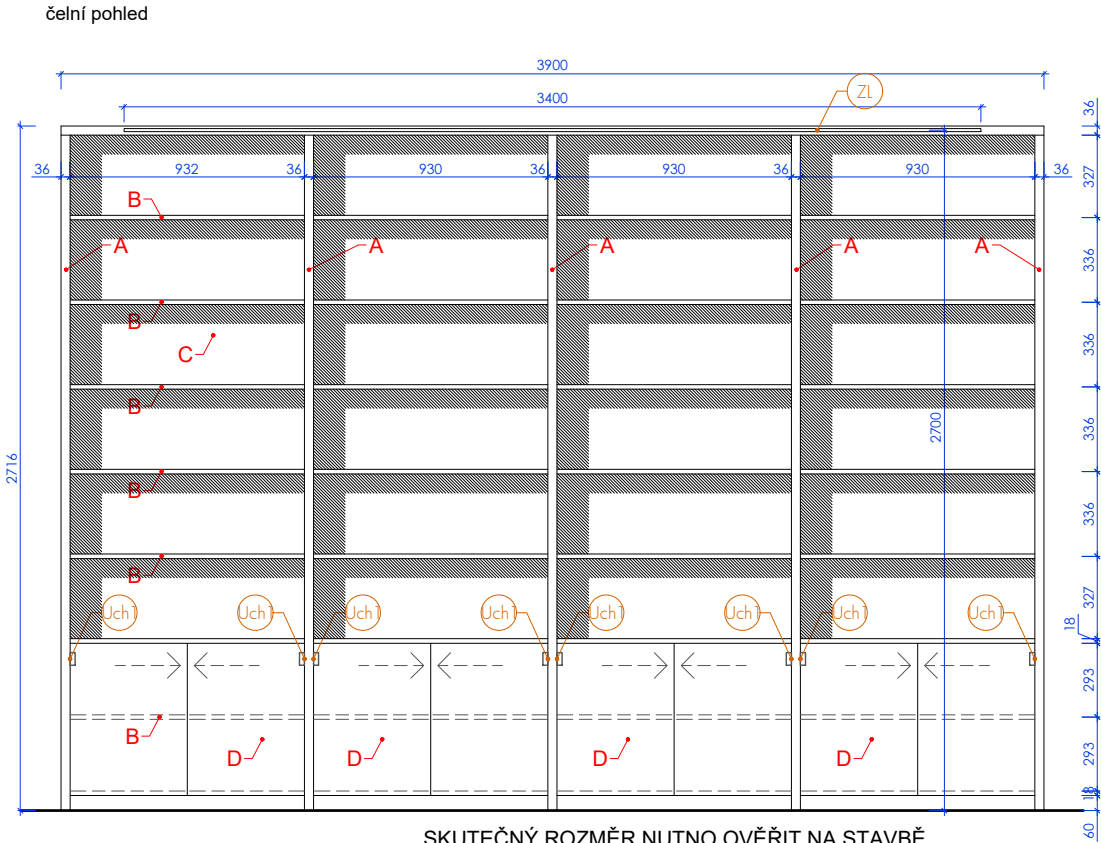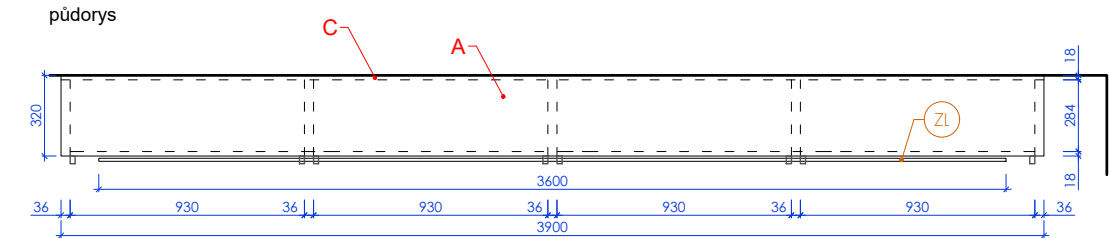



Označení	Název	Studentská židle
<b>ZI14</b>	Rozměr	580-590 x 580-590 x 830-840 mm(š/h/v)
Počet 60 ks	Umístění	P7 4015
		žlutá lesklá
		bílá mat.

Dvoubarevná stohovatelná konferenční židle s plastovým korpusem a ocelovou podnoží, bez područek a čalounění. Musí umožňovat spojování do řad a stohování na sebe. Židle se spojují v dle sebe uložením dvou sousedících noh na sebe. Nohy podnože v dolní části spojené, s plastovými polypropylenovými kluzáky. Stohovatelnost max. 15 židlí, stohovací výška 1700 - 1750 mm. Nosnost až 120 kg. Barevná kombinace je závazná!

#### A - PODNOŽ

rámová podnož (se spojenými nohami v dolní části na pravé a levé straně viz ilustrační obrázek) z přesné ocelové trubky v povrchové úpravě bílá mat. RAL 9016, plastové kluzáky s integrovanou spojkou, musí umožňovat spojování do řad a stohování

#### B - SEDÁK

korpus - polypropylenová skořepina, dvoubarevná - barva bílá mat. (vnitřní část) a žlutá ve vysokém lesku (vnější část), bez područek a čalounění, tlumič pro stohování



studentská židle - ilustrační obrázek