


SCHEMA 1.PP II. ČÁST

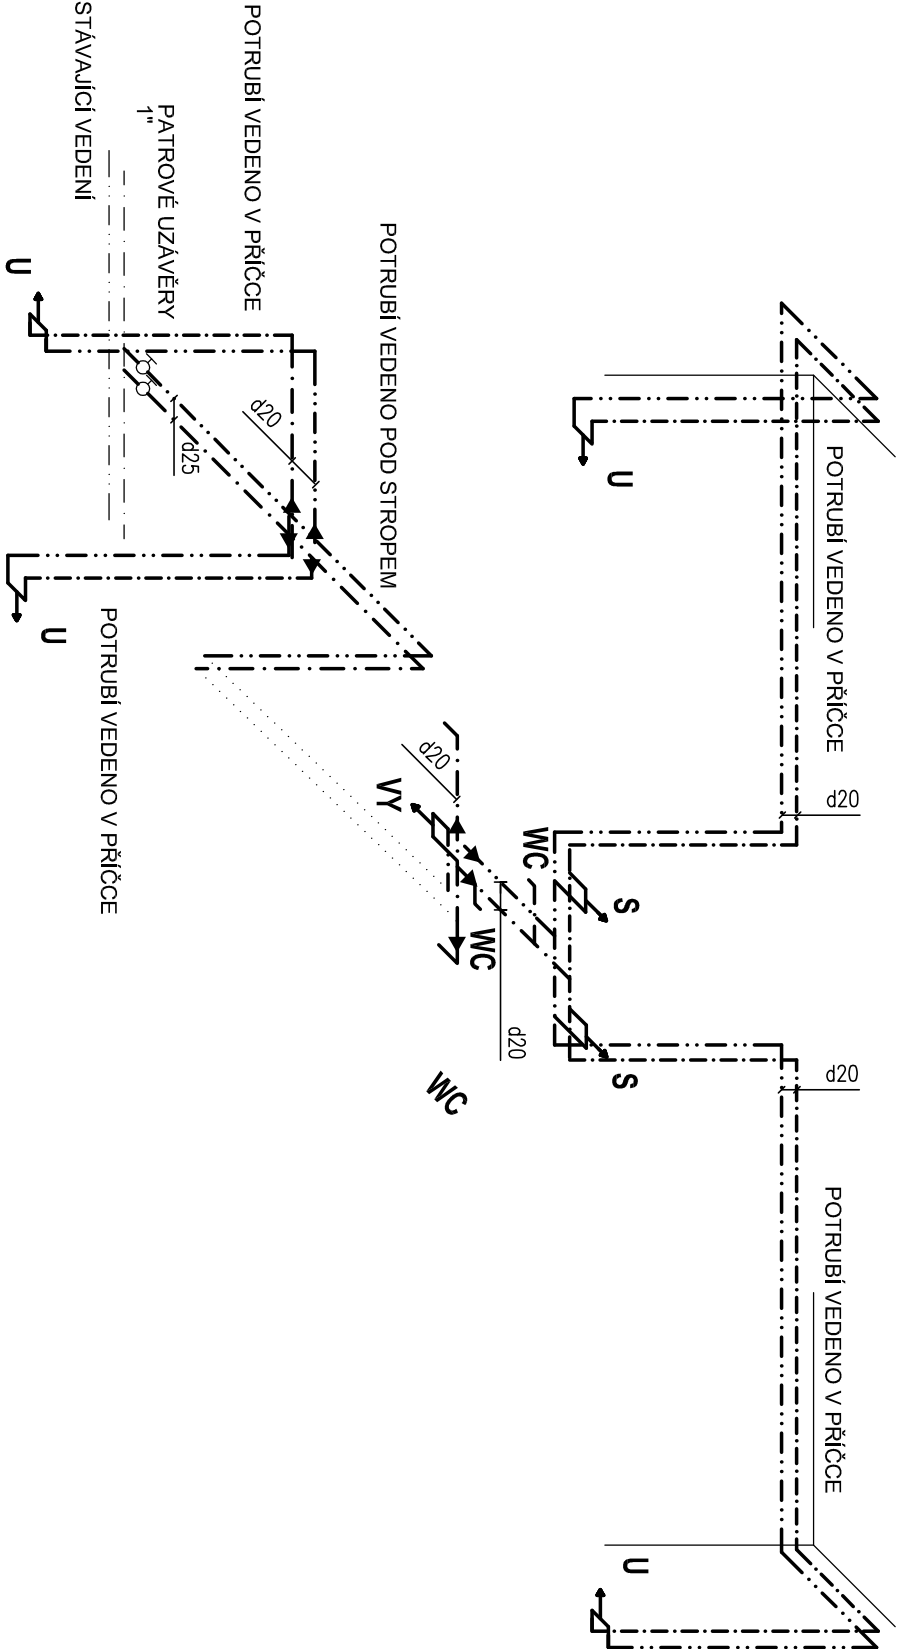

LEGENDA ZAŘÍZOVACÍCH PŘEDMĚTŮ:

- WC** KONZOLOVÁ ZÁCHODOVÁ MÍSA, BILÁ
STĚNOVÁ INSTALACE PRO ZAVĚSNÉ WC, TLAČÍTKO SPLACHOVÁNÍ ČELNÍ, DVOUČINNÉ
SEDÁTKO TVRZENÉ S POKLOPEM S RYCHLOUPÍNACÍMI PŘÍCHYTKAMI
- WCi** KONZOLOVÁ ZÁCHODOVÁ MÍSA, BILÁ, VÝŠKA OSAZENÍ 480 MM
ODDALENÉ SPLACHOVÁNÍ RUČNÍ/PNEUMATICKÉ
SEDÁTKO TVRZENÉ S POKLOPEM S RYCHLOUPÍNACÍMI PŘÍCHYTKAMI
- U** UMÝVADLO KERAMICKÉ 550x450 BILÉ, SIFON PLASTOVÝ DN40
BATERIE STOJÁNKOVÁ PÁKOVÁ CHROM
2x ROHOVÝ VENTIL S FILTREM
- Ui** UMÝVADLO KERAMICKÉ ZDRAVOTNÍ BILÉ, HORNÍ HRANA 800 MM
SIFON PLASTOVÝ DN40
BATERIE STOJÁNKOVÁ CHROM PRO TĚLESNÉ POSTIŽENÉ S PÁKOU
- P** PISOAR, BILÝ S RADAROVÝM SENZOREM
ROHOVÝ VENTIL S FILTREM
- Bi** BIDET ZÁVĚSNÝ BILÝ S OTVORY PRO PŘÍVOD VODY
PDOMÍTKOVÝ MODUL PRO BIDET
- A** BATERIE BIDETOVÁ STOJÁNKOVÁ PÁKOVÁ CHROM
2x ROHOVÝ VENTIL S FILTREM
- UM** ROHOVÝ VENTIL S FILTREM (NAPOLNĚNÍ AUTOMATŮ)
- VY** UMÝVADLO KERAMICKÉ 400x310 BILÉ, SIFON PLASTOVÝ DN40
BATERIE STOJÁNKOVÁ PÁKOVÁ CHROM
2x ROHOVÝ VENTIL S FILTREM
- S** VÝLEVKA KERAMICKÁ S PLASTOVOU MŘÍŽKOU
BATERIE NÁSTĚNNÁ PÁKOVÁ CHROM S PRODLOUŽENÝM RAMÍNKEM
PODLAHOVÝ ODTOKOVÝ SPRCHOVÝ NEREZOVÝ ŽLAB DÉLKY 800 MM
BATERIE NÁSTĚNNÁ SPRCHOVÁ VČ. HADICE, DRŽÁKU A SPRCHOVÉ RŮŽICE

- STÁVAJÍCÍ ROZVODY NOVÉ ROZVODY
- STUDENÁ VODA
- TEPLÁ VODA
- CIRKULACE TV
- STUDENÁ VODA
- TEPLÁ VODA
- CIRKULACE TV

Ved. projektant	Ing. J. Vejtaso	BESTBUILD s.r.o. Záhřebská 2497/9 616 00 BRNO IČ: 29355257 DIČ: CZ29355257				
Zodp. projektant	Ing. J. Krivulčík					
Vypracoval	J. Vokál					
Investor	Masarykova univerzita Brno, Poříčí 7/9					
Stavba	OPRAVA SOCIÁLNÍCH ZAŘÍZENÍ MU BRNO, POŘÍČÍ 9					
Objekt	ZDRAVOTECHNIKA					
Výkres	SCHEMA ROZVODŮ VODY				Měřítko 1:50	Výkres č. 205