


VNITROBLOK ~ NÁDVORI  
HLAVNÍ VSTUP DO BUDOVY

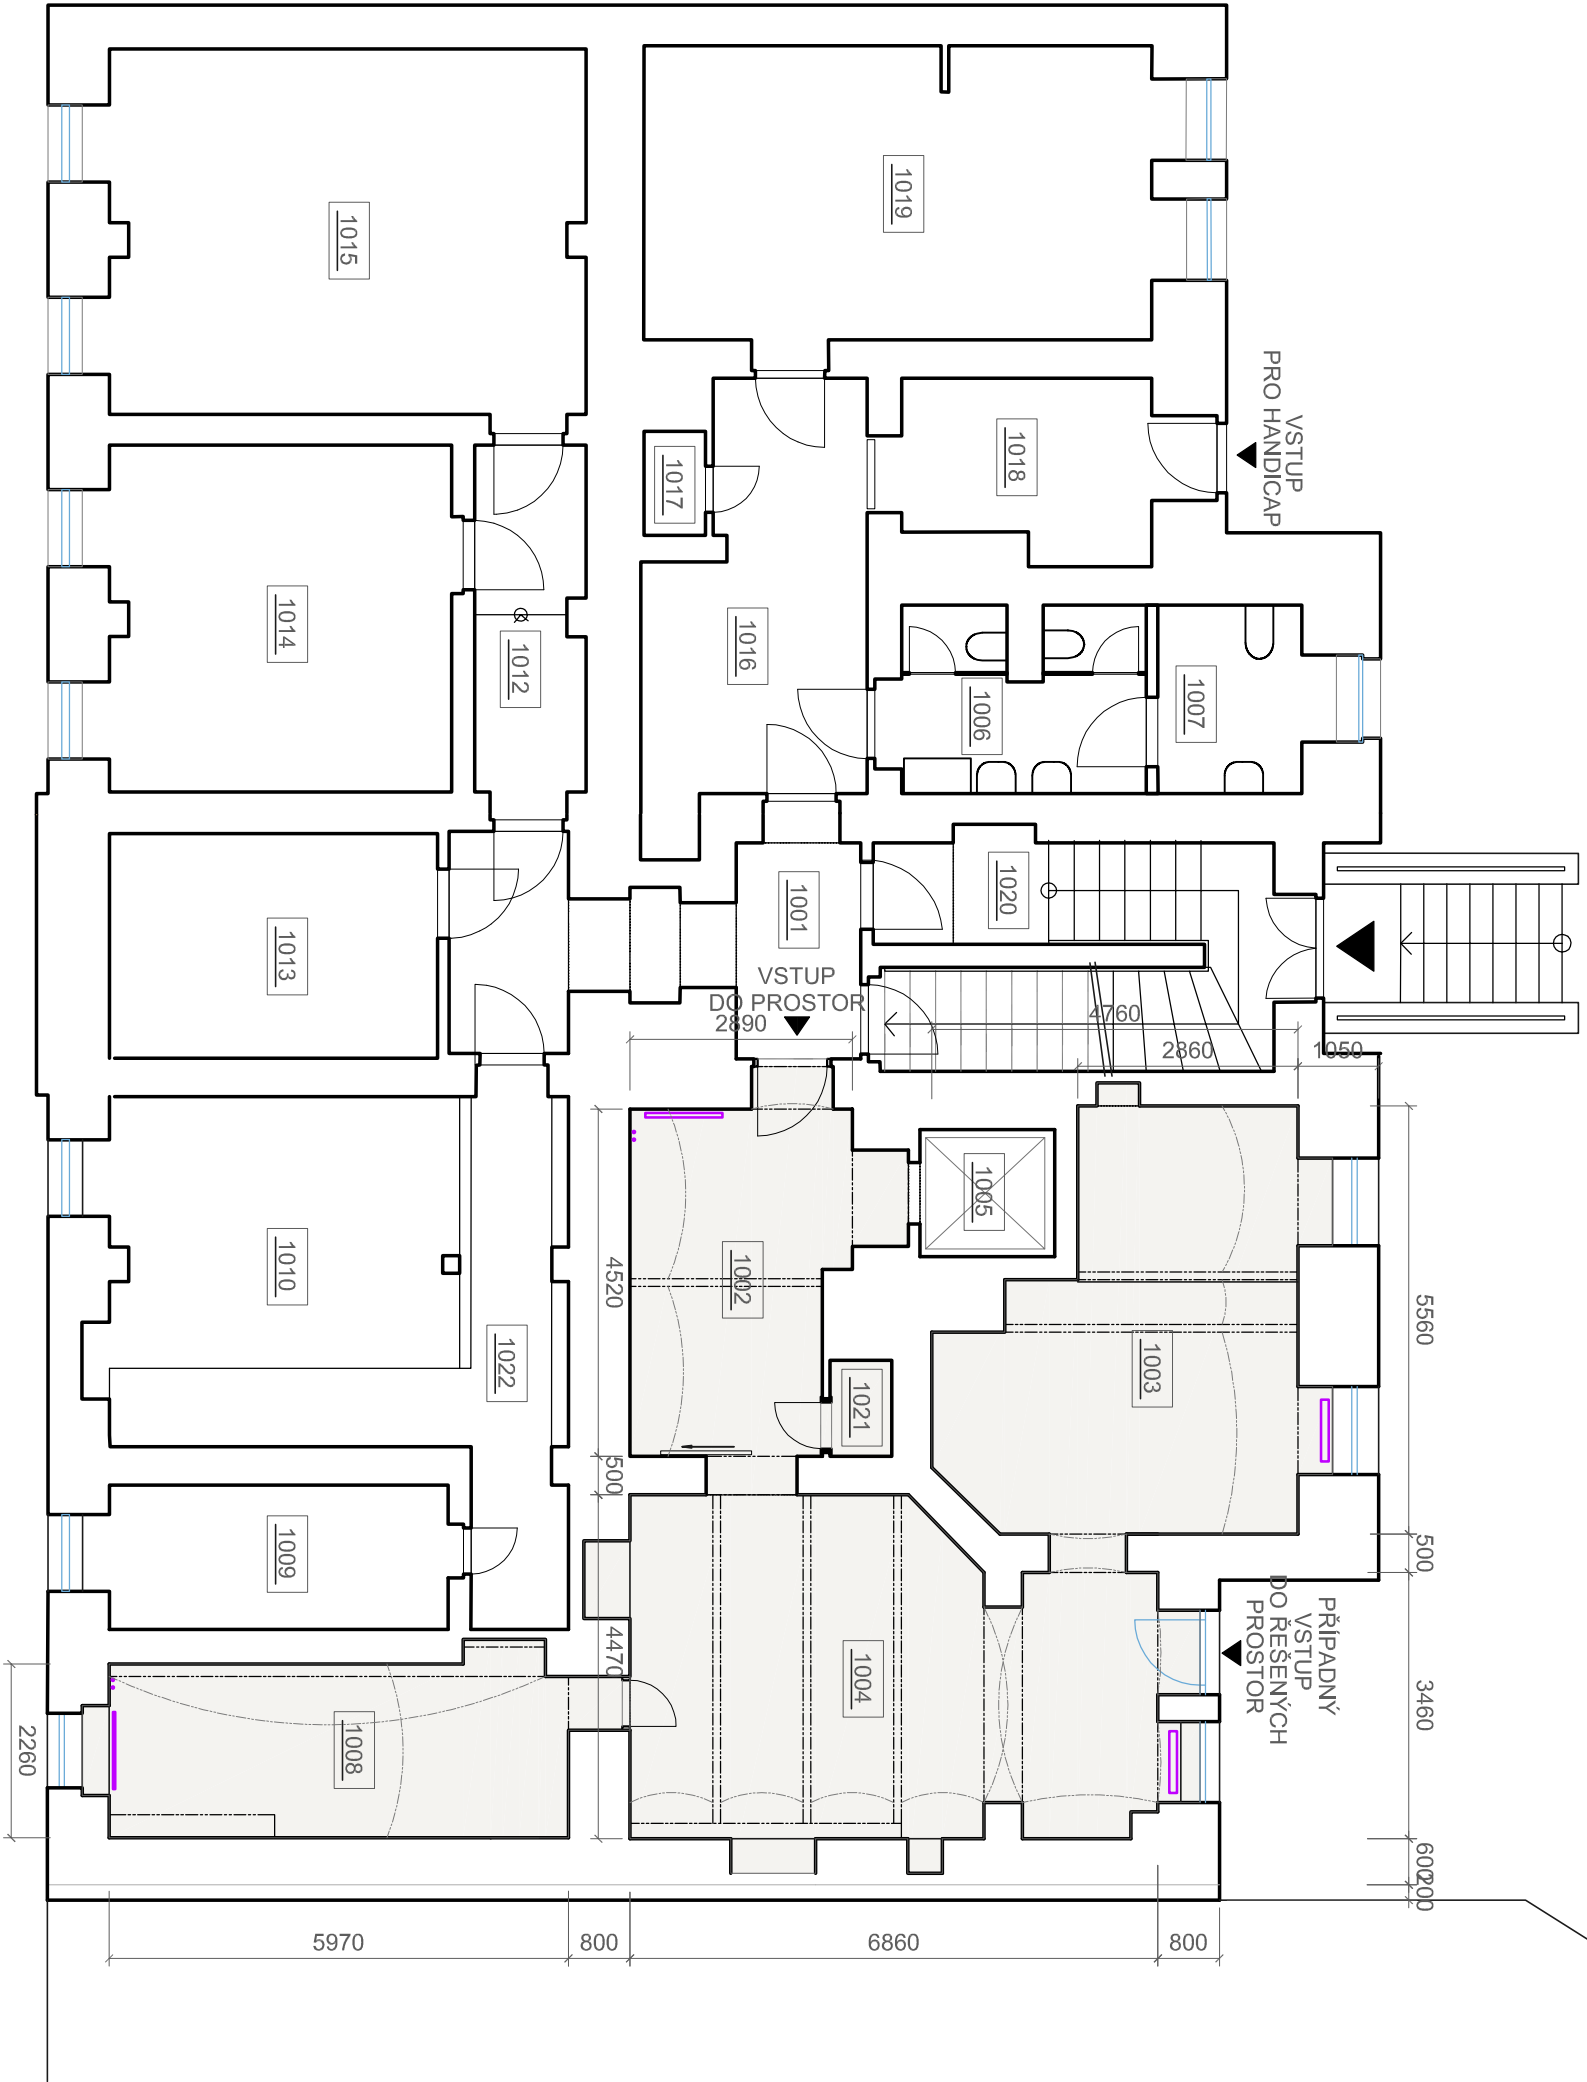

Č.M.	NÁZEV MÍSTNOSTI	PODLAHA	S.V.	Plocha m <sup>2</sup>
1001	CHODBA			
1002	ŠATNA	KERAMICKÁ DLAŽBA	3,300	13,2
1003	SPOLKOVÁ MÍSTNOST	KERAMICKÁ DLAŽBA	3,200	21,80
1004	KONZULTAČNÍ MÍSTNOST	KERAMICKÁ DLAŽBA	3,200	27,70
1005	VÝTAH			
1006	WC MUŽI A ŽENY			
1007	WC INVALIDÉ			
1008	VÍCEÚČELOVÁ MÍSTNOST	KERAMICKÁ DLAŽBA	3,070	13,40
1009	SKLAD			
1010	ZDROJ TEPLA			
1011	CHODBA			
1012	CHODBA			
1013	SKLAD			
1014	ŠATNA			
1015	KULTURNÍ PROSTORY			
1016	CHODBA			
1017	ÚKLIDOVÁ KOMORA			
1018	CHODBA			
1019	ÚČEBNA			
1020	SCHODIŠTĚ			
1021	ÚKLIDOVÁ KOMORA	KERAMICKÁ DLAŽBA	3,500	1,20
1022	CHODBA			

ŘEŠENÉ PROSTORY

ZODPOVĚDNÝ PROJEKTANT		VYPRACOVAL	
Ing. arch. Jan ZEŽULKA autORIZOVANÝ architekt		Ing. arch. Jan ZEŽULKA autORIZOVANÝ architekt	
INVESTOR	MUNI FF, Arne Nováka 1, 602 00 Brno		
MÍSTO STAVBY	Jaselská 18, Brno; k.ú. Veverří par.č. 376		
AKCE			
Rekonstrukce prostor 1.PP Jaselská 18, Brno na pracovních doktorandů, projekt MUNI4PhD			
NÁZEV VÝKRESU		MĚŘÍTKO	
ŘEŠENÉ PROSTORY		1:100	
STÁVAJÍCÍ STAV - PŮDORYS 1.PP		ČÍSLO VÝKRESU	
		D.1.1.01	