



STŘECHA

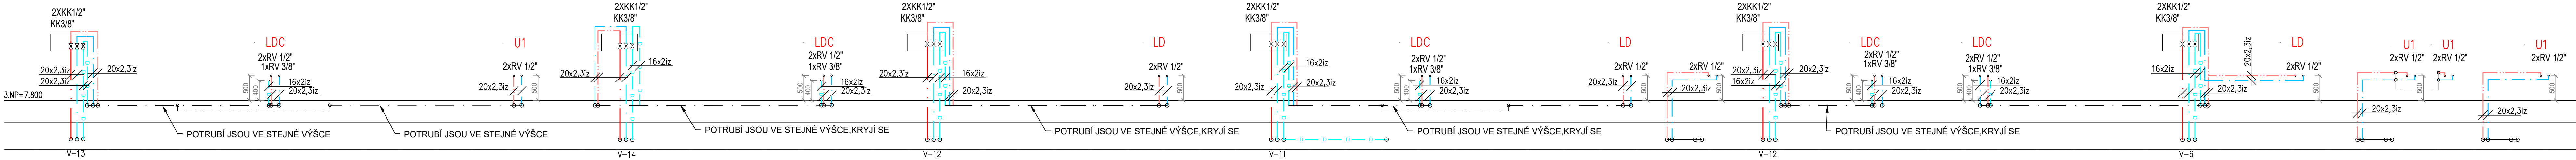

2.NP=4.000

3.NP=7.800

 


1.NP=0.000

LEGENDA ZAŘÍZOVACÍCH PŘEDMĚTŮ

- U UMYVADLO KERAMICKÉ 500 x 600 mm, ZÁPACHOVÁ UZÁVĚRKA DN 40, BATERIE PÁKOVÁ STOJÁNKOVÁ, 2x R. KOHOUT G1/2"
- U1 UMYVADLO ZABUDOVANÉ VE SKŘÍNKĚ, ZÁPACHOVÁ UZÁVĚRKA DN40 BATERIE PÁKOVÁ STOJÁNKOVÁ, 2x ROH. KOHOUT G1/2"
- Ulin UMYVADLO INVALIDNÍ, ZÁPACHOVÁ UZÁVĚRKA DN40 BATERIE PÁKOVÁ
- K KLOZET KOMBI, VODOTRNNÝ ODPAD, ROH. KOHOUT G1/2"
- K1 KLOZET KOMBI, SVISLÝ ODPAD, ROH. KOHOUT G1/2"
- Kin KLOZET ZÁVĚSNÝ INVALIDNÍ, SPLACHOVACÍ NÁDRŽKA VE ZDI
- S SPRCHOVÝ KOUT S VANÍČKOU
- S1 SPRCHOVÁ BATERIE NÁSTĚNNÁ PÁKOVÁ
- Sin SPRCHOVÁ BATERIE NÁSTĚNNÁ PÁKOVÁ S RUČNÍ SPRCHOU
- D DŘEZ – DOD. KUCH. LINKY, ZÁPACHOVÁ UZÁVĚRKA DN 50 BATERIE PÁKOVÁ STOJÁNKOVÁ, 2x ROH. KOHOUT G1/2"
- LD LABORATORNÍ DŘEZ, DODÁVKA INTERIERU
- DG DOKESTOR, DODÁVKA INTERIERU
- F VÝVOD PRO NÁPOJENÍ VZT JEDNOTEK
- VYL VÝLEVA BATERIE NÁSTĚNNÁ DŘEZOVÁ
- P POSÁD AUTOMATICKÉ SPLACHOVÁNÍ
- LN LABORATORNÍ NÁBYTEK, DODÁVKA INTERIERU
- ...C ZAŘÍZENÍ NÁPOJENO NA CHEMICKOU KANALIZACI
- VP VPUST, VÝTK HL310NPP
- LD KULOVÝ KOHOUT
- VÝTKOVÝ VENTIL T212 G1/2" VENTURHO DYNAMICKÝ DÉLČ

VODOVOD NOVÉ ROZVODY

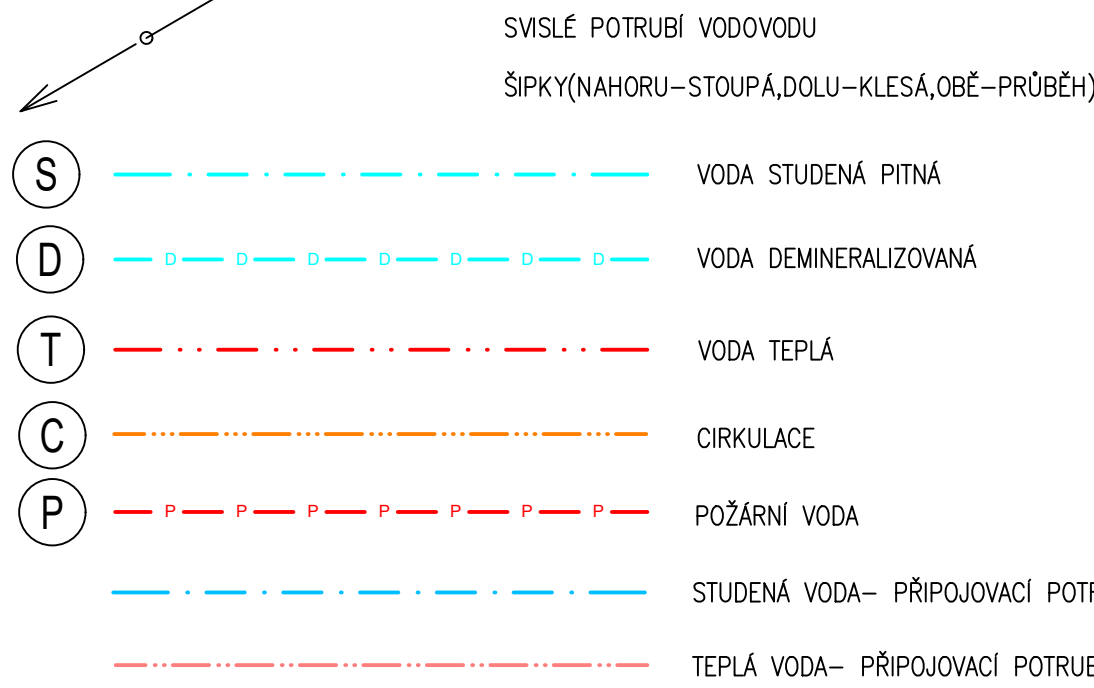

VODOVOD STÁVAJÍCÍ ROZVODY




UKB G

UNIVERZITNÍ KAMPUS BOHUMICE

G - DROBNÉ OBJEKTY


Investor: MASARYKOVA UNIVERZITA
Generální projektant: AID team s.r.o.
Hlavní inženýr projektu: Ing. arch. JIŘÍ BABANEK
Průběh zpracování

AID TEAM

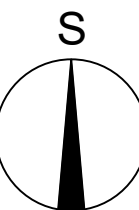

Revize:
01 2023 - 10 - 15
02
03

Vypracoval: Bc. Klára Šimčíková
Vydal projektant: Ing. Antonín Koňář

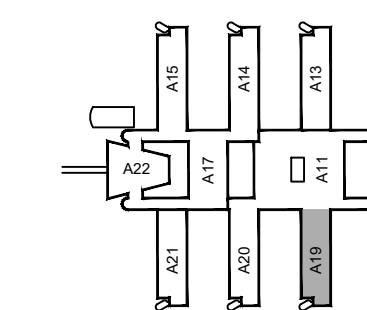

Číslo zakázky: 3531 - 25
Stavba: UKB - G - Drobné objekty
Stupeň: DOKUMENTACE PRO VÝBER DODAVATELE
Název PS - SO: SO 124 - REKONSTRUKCE OBJEKTU A19
Část: 05 - ZPRÁVOTECHNIKA
Název výkresu: Rozvinutý řez vodozvedu
Datum: 2023 - 10 - 15
Formát: A3 - 44
Měřítko: 1:50

UKB G DVD D 124 05 107 00