


19.1S07.SLP.0000/19-RD01

3x45U - STÁVAJÍCÍ

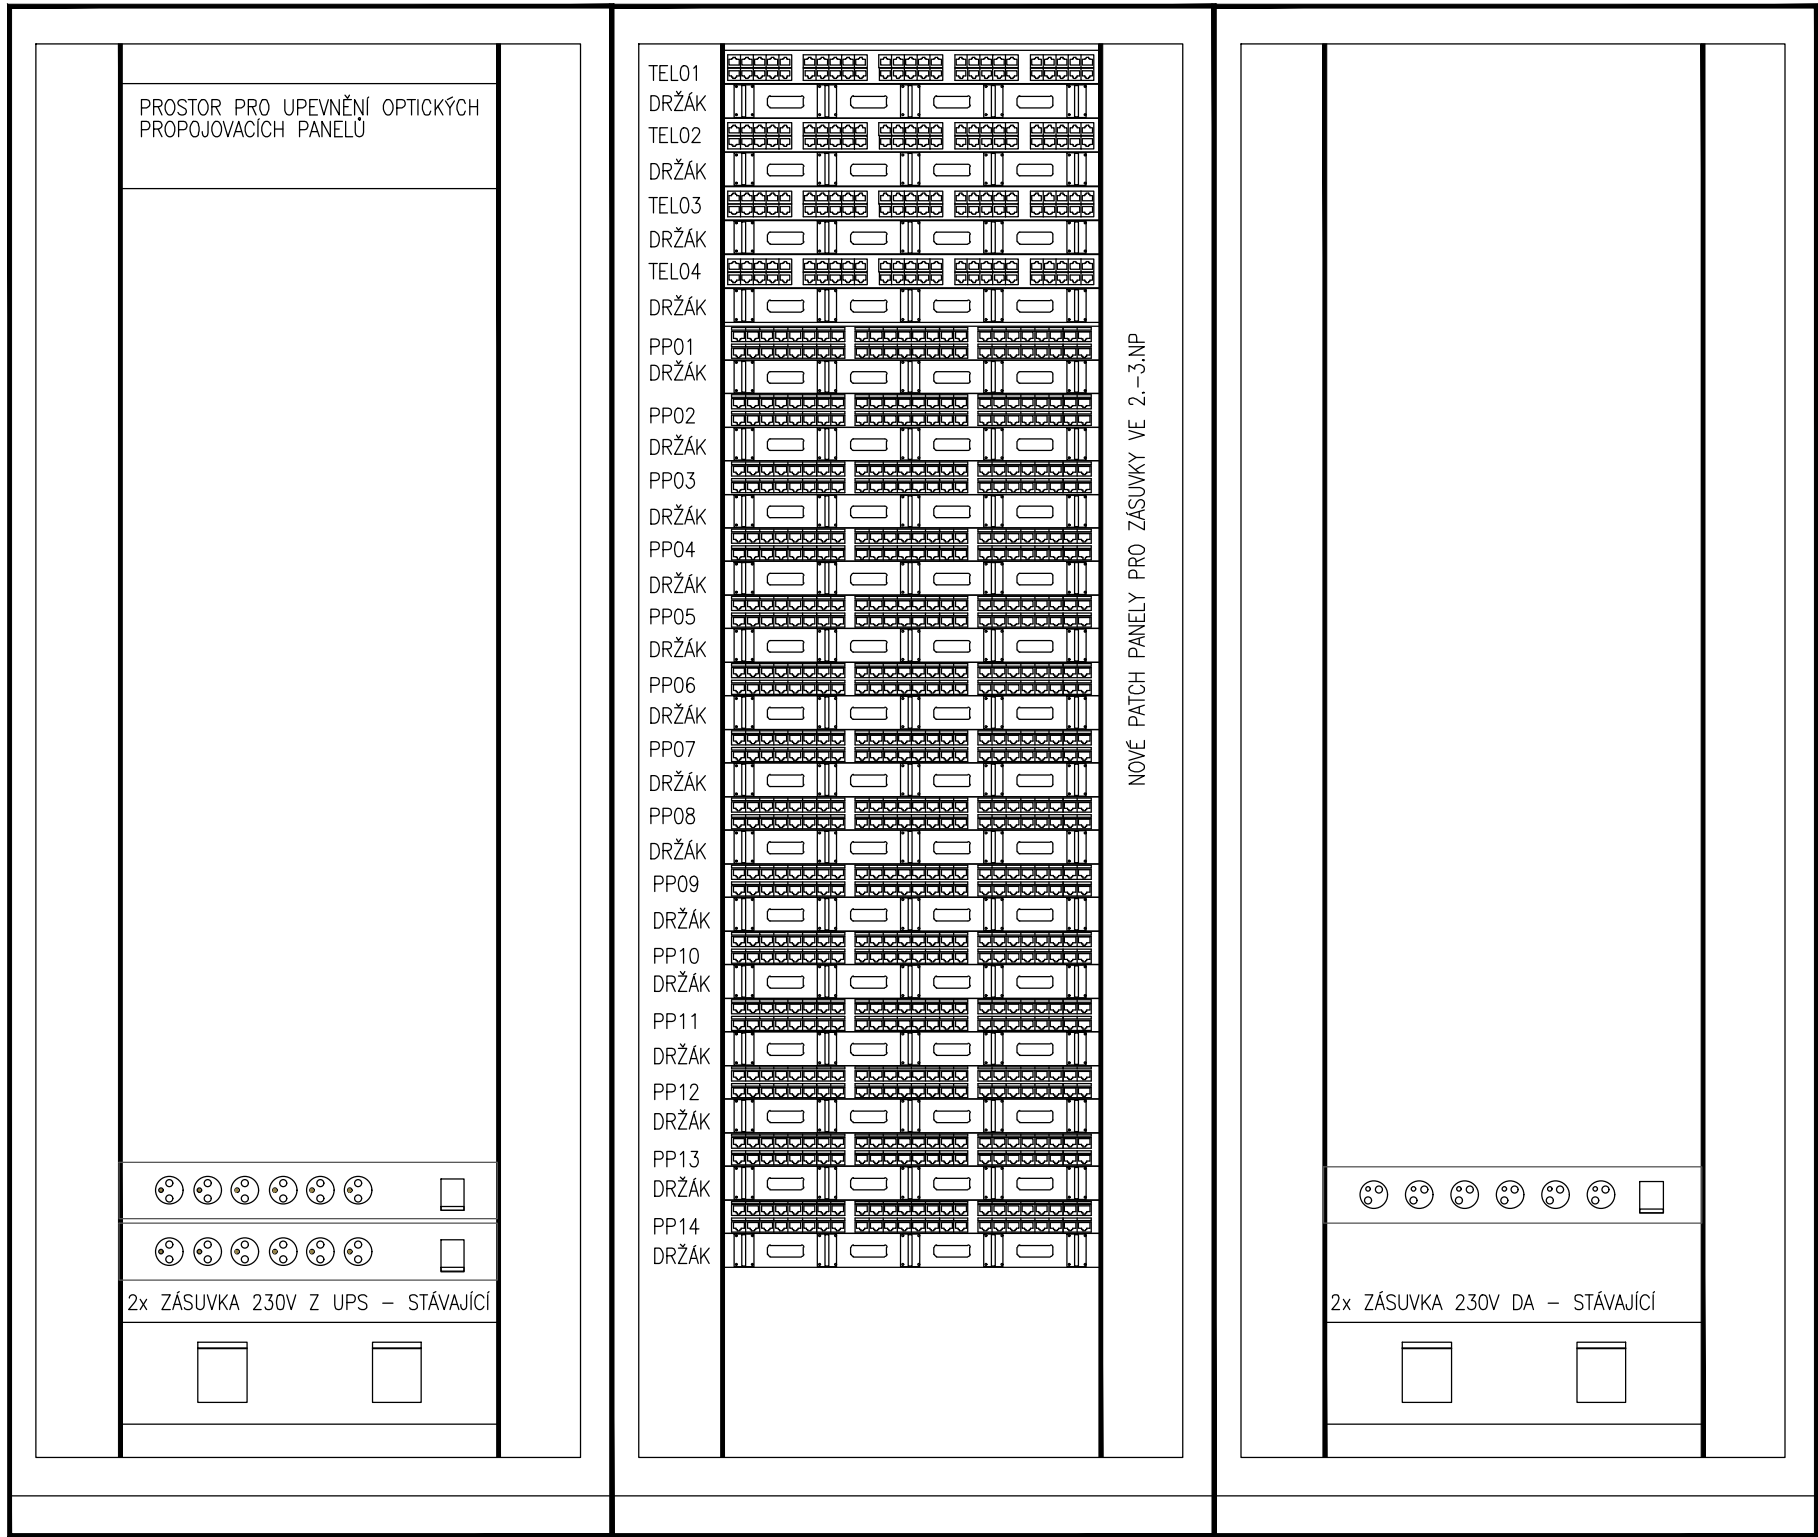

UKB G

UNIVERZITNÍ KAMPUS BOHUNICE


G - DROBNÉ OBJEKTY

Investor	MASARYKOVA UNIVERZITA
Generální projektant	AiD team a.s.
Hl. inženýr projektu	Ing. arch. Jiří BABÁNEK
Přímý zpracovatel	Ing. Ondřej TICHÝ



Revize	
00	2023 - 10 - 15
01	
02	
03	

Vypracoval	Ing. Ondřej TICHÝ
Ved. projektant	Ing. Ondřej TICHÝ

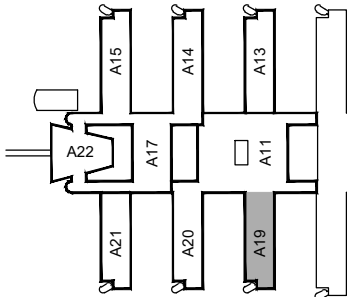

±0,000 = 281,700 BPV

Číslo zakázky	3531 - 25
Stavba	UKB - G - Drobné objekty
Stupeň	DVD
Název PS - SO	SO 124 - REKONSTRUKCE OBJEKTU A19
Část	12 - SLABOPROUDÉ ROZVODY

Název výkresu	DATOVÉ ROZVÁDĚČE
Datum	2023 - 10 - 15
Formát	2 × A4
Měřítko	-

stavba	stupeň	číslo PS - SO	část	výkres	revize
UKB G	DVD	D 124	12	008	00