


PASPORT - BHA41N01

Univerzitní kampus Bohunice - Kamenice 5, budova Z
1. nadzemní podlaží

Masarykova univerzita negarantuje aktuálnost nebo úplnost exportovaných dat ani jejich obsahovou či formální správnost a nenese odpovědnost za důsledky vzniklé v souvislosti s použitím exportovaných dat.
Uživatel tímto bere na vědomí, že exportované údaje jsou orientační povahy a neslouží jako potvrzení aktuálního stavu. Za účelem ověření aktuálního stavu vždy kontaktujte správce budovy (případně technologie) či jinou odpovědnou osobu.

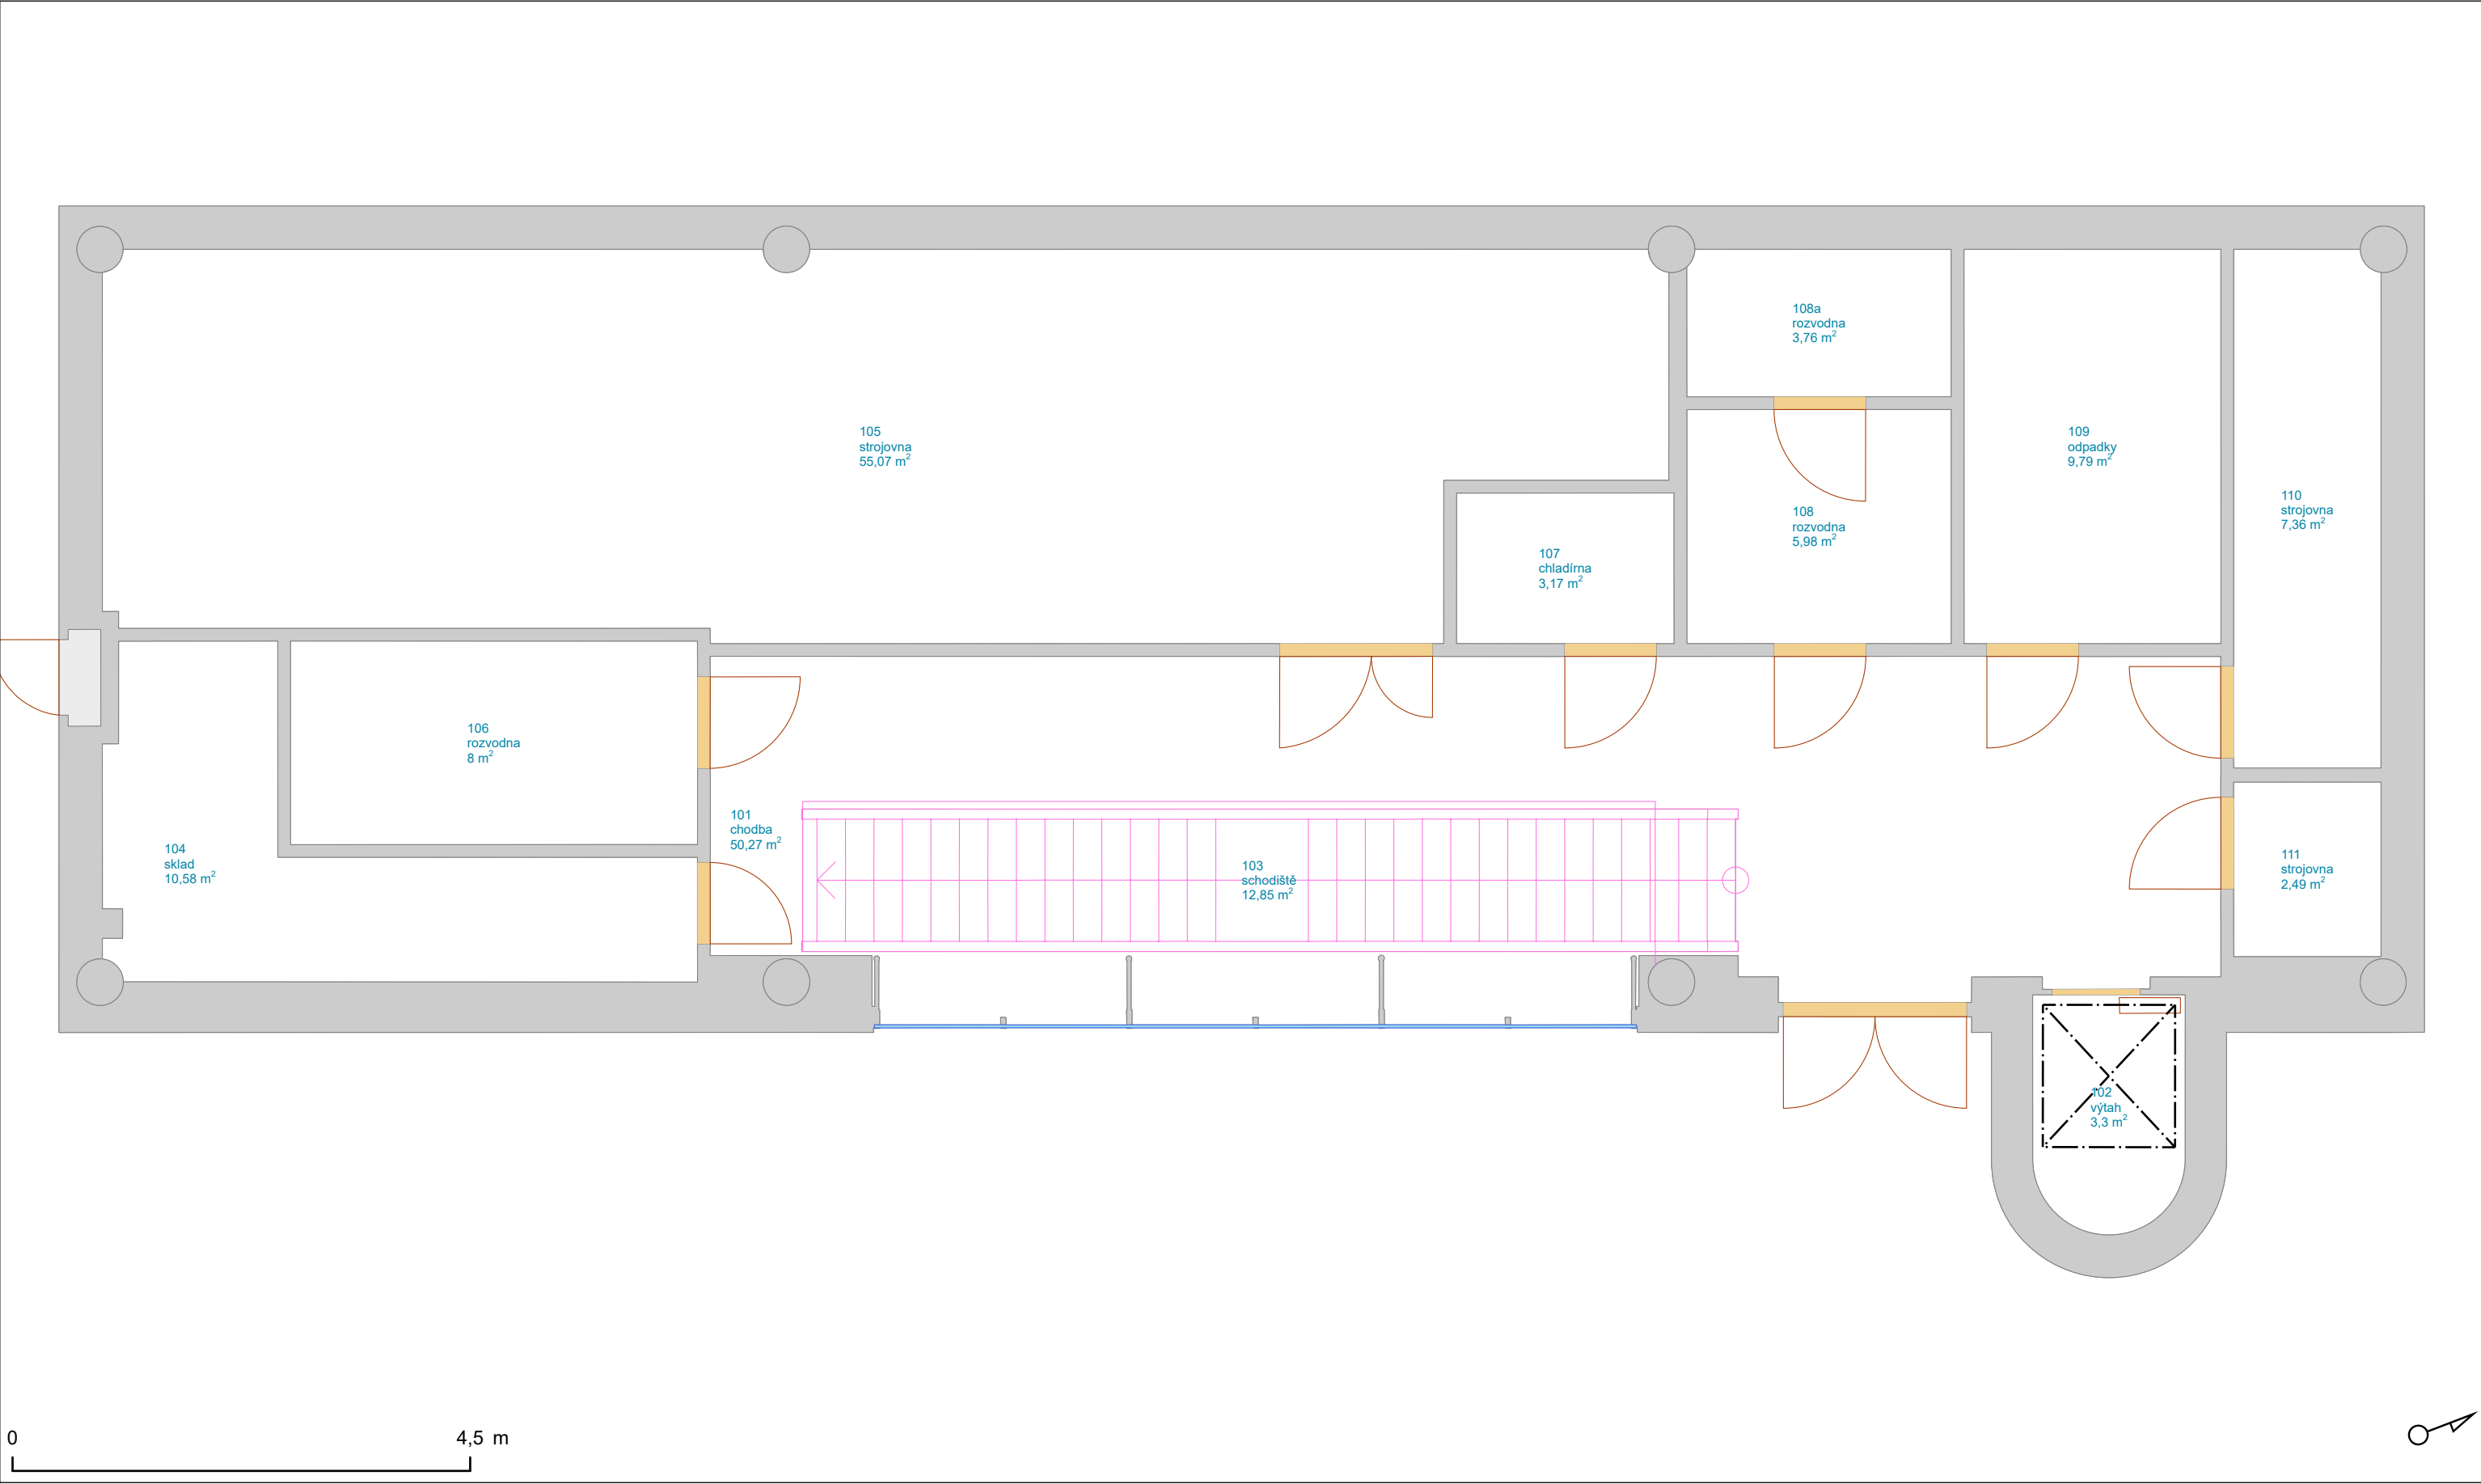

--- Výtah
Schodiště
Otevírání dveří
Dveřní průchod
Okno
Svislá konstrukce
Místnost
Podlaží

Export provedl:
Irena Čierna, 213176
31.10.2023


Vypracoval:
Oddělení facility managementu
SUKB MU, Brno, říjen 2023

MUNI
SUKB

PASPORT - BHA41N02

Univerzitní kampus Bohunice - Kamenice 5, budova Z
2. nadzemní podlaží

Masarykova univerzita negarantuje aktuálnost nebo úplnost exportovaných dat ani jejich obsahovou či formální správnost a nenese odpovědnost za důsledky vzniklé v souvislosti s použitím exportovaných dat.
Uživatel tímto bere na vědomí, že exportované údaje jsou orientační povahy a neslouží jako potvrzení aktuálního stavu.
Za účelem ověření aktuálního stavu vždy kontaktujte správce budovy (případně technologie) či jinou odpovědnou osobu.

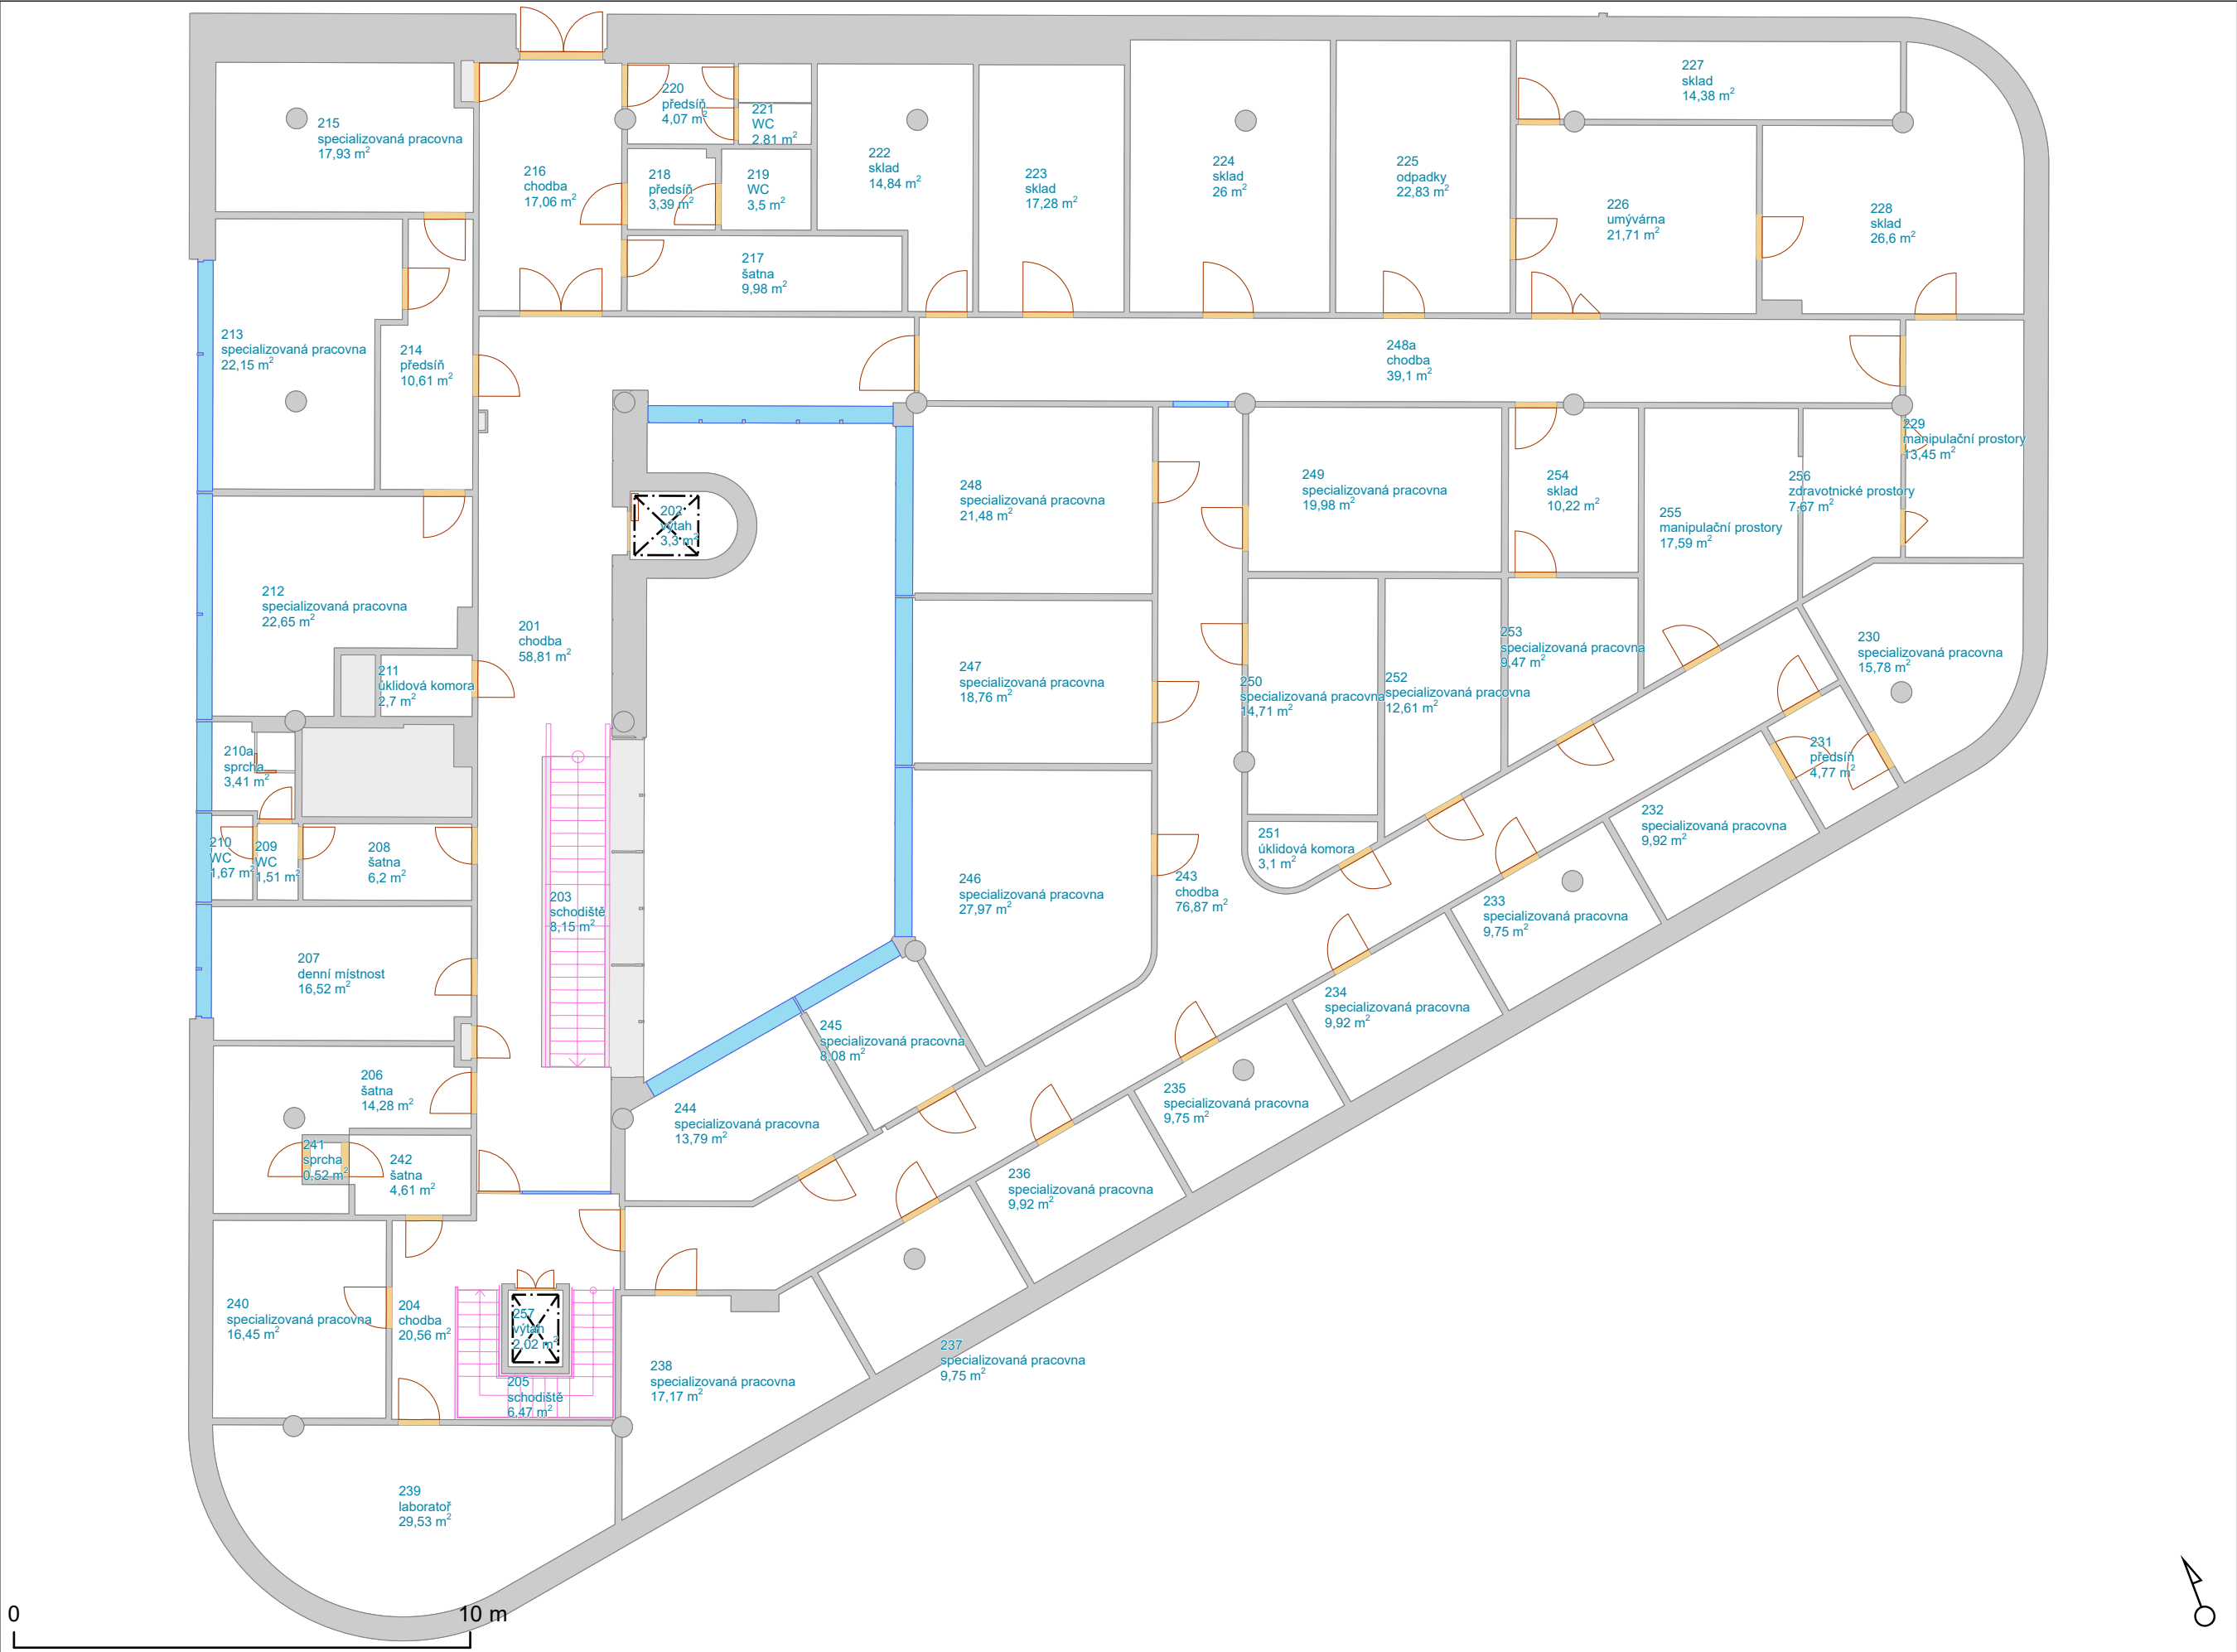

- Výtah
- Schodiště
- Otevírání dveří
- Dveřní průchod
- Okno
- Svislá konstrukce
- Místnost
- Podlaží

Export provedl:
Irena Čierna, 213176
31.10.2023

Vypracoval:
Oddělení facility managementu
SUKB MU, Brno, říjen 2023

MUNI
SUKB

PASPORT - BHA41N03

Univerzitní kampus Bohunice - Kamenice 5, budova Z
3. nadzemní podlaží

Masarykova univerzita negarantuje aktuálnost nebo úplnost exportovaných dat ani jejich obsahovou či formální správnost a nenese odpovědnost za důsledky vzniklé v souvislosti s použitím exportovaných dat.
Uživatel tímto bere na vědomí, že exportované údaje jsou orientační povahy a neslouží jako potvrzení aktuálního stavu. Za účelem ověření aktuálního stavu vždy kontaktujte správce budovy (případně technologie) či jinou odpovědnou osobu.



- Výtah
- Schodiště
- Otevírání dveří
- Dveřní průchod
- Okno
- Svislá konstrukce
- Místnost
- Podlaží

Export provedl:
Irena Čierna, 213176
31.10.2023

Vypracoval:
Oddělení facility managementu
SUKB MU, Brno, říjen 2023


MUNI
SUKB

PASPORT - BHA41S01

Univerzitní kampus Bohunice - Kamenice 5, budova Z

1. střešní podlaží

Masarykova univerzita negarantuje aktuálnost nebo úplnost exportovaných dat ani jejich obsahovou či formální správnost a nenese odpovědnost za důsledky vzniklé v souvislosti s použitím exportovaných dat. Uživatel tímto bere na vědomí, že exportované údaje jsou orientační povahy a neslouží jako potvrzení aktuálního stavu. Za účelem ověření aktuálního stavu vždy kontaktujte správce budovy (případně technologie) či jinou odpovědnou osobu.

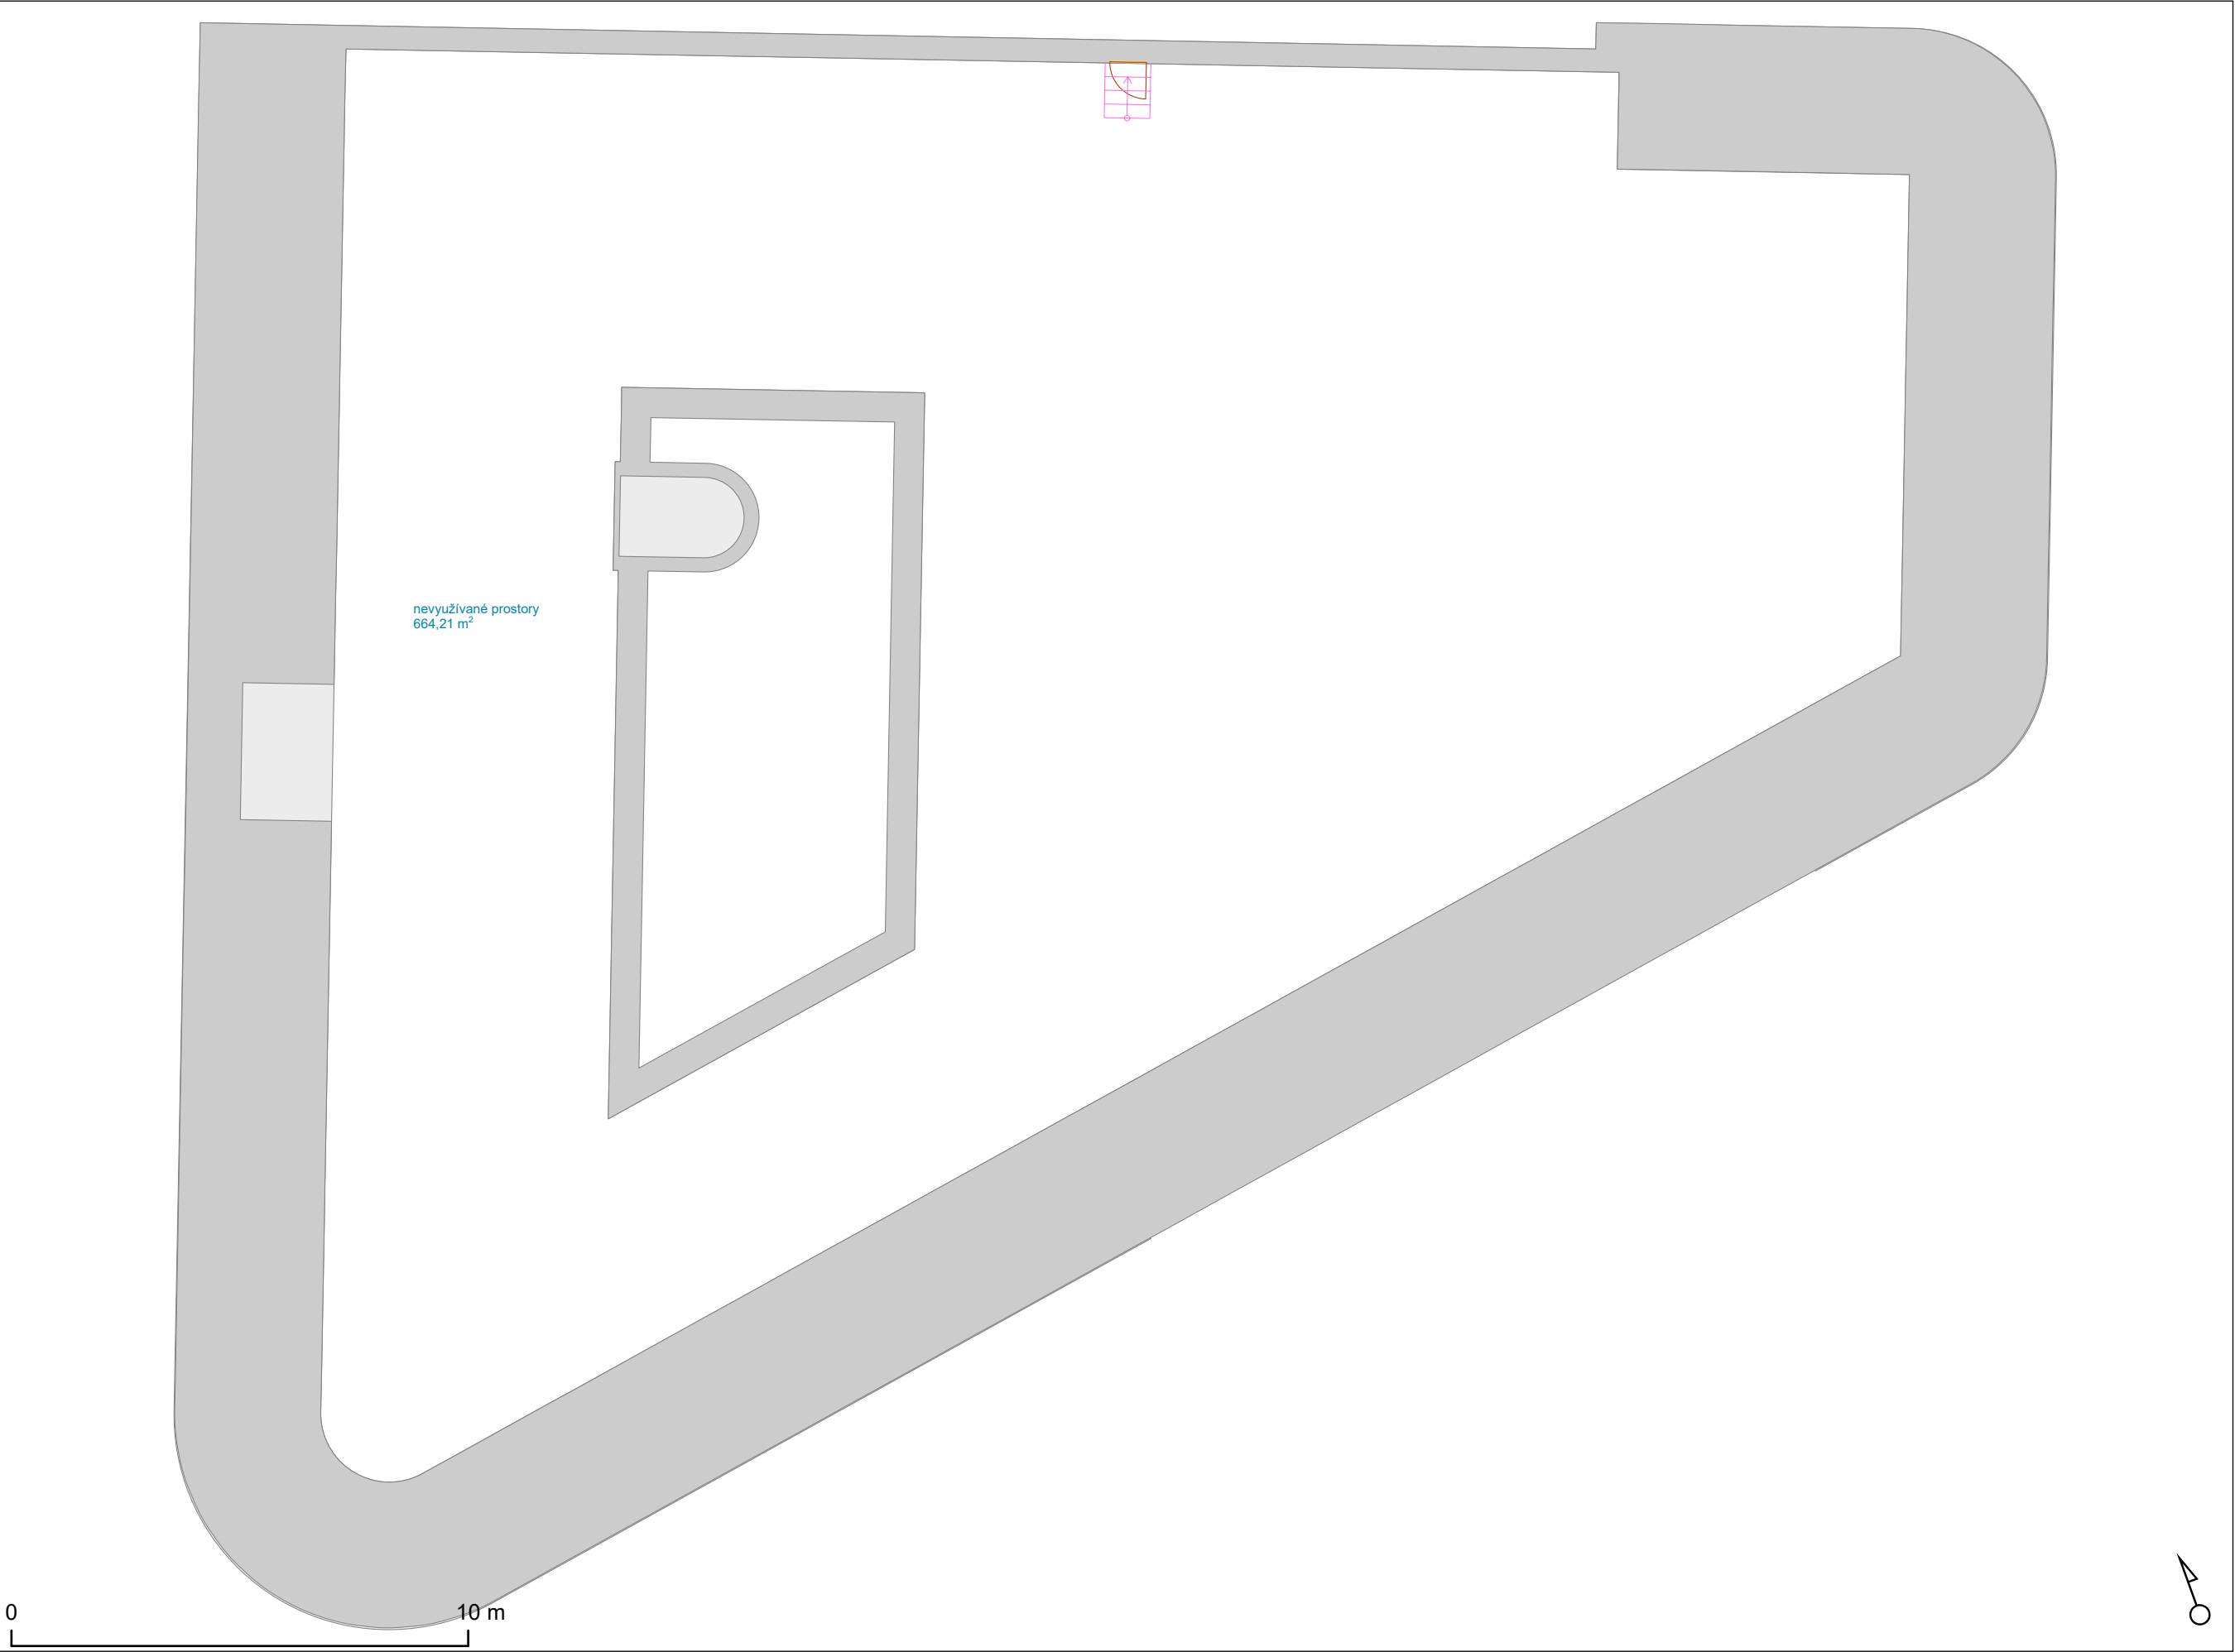

- Výtah
- Schodiště
- Otevírání dveří
- Dveřní průchod
- Okno
- Svislá konstrukce
- Místnost
- Podlaží

Export provedl:
Irena Čierna, 213176
31.10.2023

Vypracoval:
Oddělení facility managementu
SUKB MU, Brno, říjen 2023

MUNI
SUKB