


Det V1.2
M 1:4

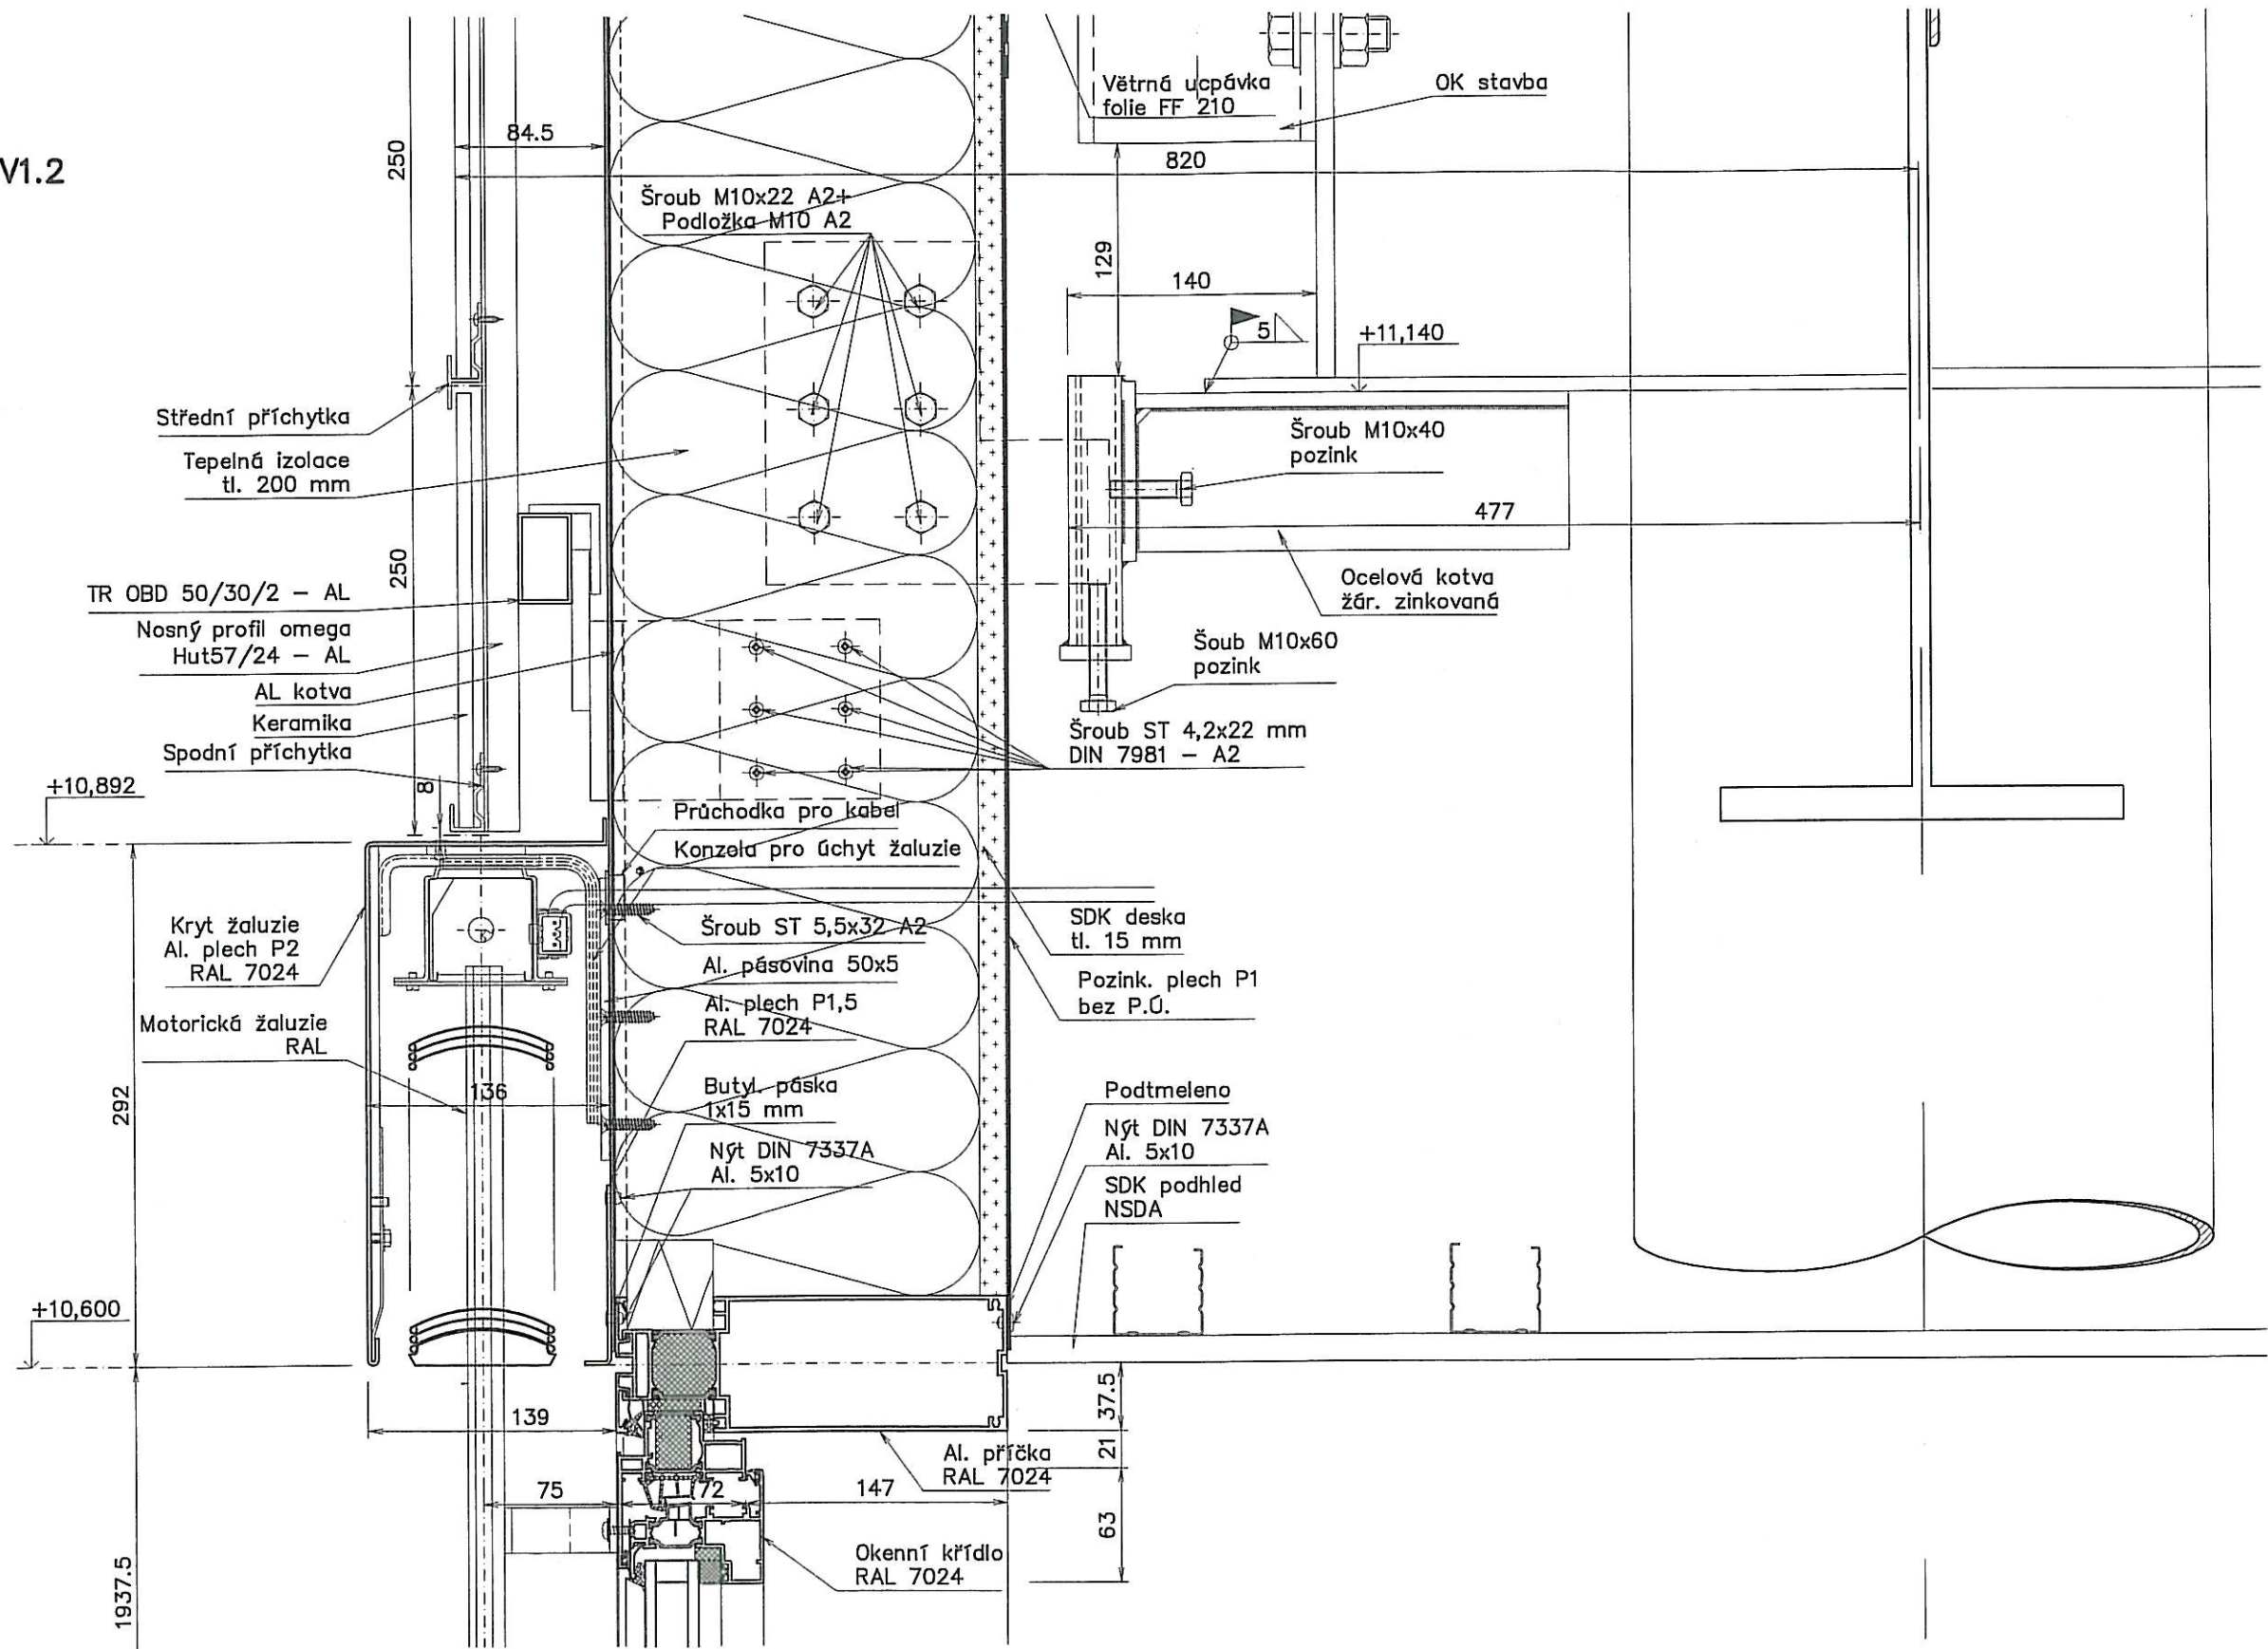

NSDA – není součástí
dodávky ALUGROUP

Tabulka pro odsouhlasení výkresu :	
Architekt :	Objednatel :
☒ souhlasím bez připomínek	☐ souhlasím bez připomínek
☐ souhlasím s vyznačenými připomínkami	☐ souhlasím s vyznačenými připomínkami
☐ s daným řešením nesouhlasím	☐ s daným řešením nesouhlasím
Součástí tohoto vyjádření není kontrola rozměrů ani technického řešení.	
Dne 17.2.2009 podpis [signature]	Dne podpis

- Veškeré práva vyhrazena. - Tento výkres je a zůstane duševním vlastnictvím projektanta a nesmí být použit celý ani jeho část bez projektantova souhlasu.			
ALUGROUP CZ a.s.	Název archivního souboru UKB\PD A19\fasada21.dwg	Číslo zakázky	Stupeň dokumentace PD
	Měřítko 1:4	Vypracoval/Opravitel VESELÝ	Plocha povrch. úprav (m2) Hmotnost (kg)
Zakázka UKB – AVVA, FÁZE E	Objekt Pavilon A19	Datum 02.02.2009	Počet kusů Index
Název – Obsah Fasáda 21 – Detail V1.2		Číslo výkresu – skupiny 21.006	

Det V1.3
M 1:4

+8,663

1862.5

Vodítko žaluzie
RAL 7024

Úchyt vodítka
žaluzie RAL 7024

Smalt. sklo ESG
RAL 7024

Tepelná izolace
tl. 200 mm

Šroub M10x22 A2+
Podložka M10 A2

Ocelový plech P1
pozink

Izolační dvojsklo

Al. křídlo RAL 7024

Al. rám křídla RAL 7024

Ocelová kotva
P10 pozink

Horní blok – RAL 7024

Šroub ST 4,2x16 A2

931055 – těsnění

1900
k podhledu

OSB deska tl. 20 mm

Al. "L" 30/25/2

Šroub ST 4,8x32 A2

Nýt DIN 7337A
Al. 5x10

Podkonstrukce NSDA

Parotěsná folie FF210
přilepena

Vyzdívka NSDA

Ocelová kotva
P10 pozink

Spodní blok

NSDA – není součástí
dodávky ALUGROUP

Tabulka pro odsouhlasení výkresu :	
Architekt :	Objednatel :
☒ souhlasím bez připomínek	☐ souhlasím bez připomínek
☐ souhlasím s vyznačenými připomínkami	☐ souhlasím s vyznačenými připomínkami
☐ s daným řešením nesouhlasím	☐ s daným řešením nesouhlasím
Součástí tohoto vyjádření není kontrola rozměrů ani technického řešení.	
Dne 19.2.2009 podpis [podpis]	Dne podpis

- Veškerá práva vyhrazena. - Tento výkres je a zůstane duševním vlastnictvím projektanta a nesmí být použit celý ani jeho část bez projektantova souhlasu.				
ALUGROUP CZ a.s.	Název archivního souboru UKB\PD A19\fasada21.dwg	Číslo zakázky	Stupeň dokumentace PD	
Měřítko 1:4	Vypracoval/Opravit VESELÝ	Plocha povrch. úprav (m2)	Hmotnost (kg)	
Zakázka UKB – AVVA, FÁZE E	Objekt Pavilon A19	Datum 02.02.2009	Počet kusů	Index
Název – Obsah Fasáda 21 – Detail V1.3		Číslo výkresu – skupiny 21.007		