PŮDORYS 2.NP

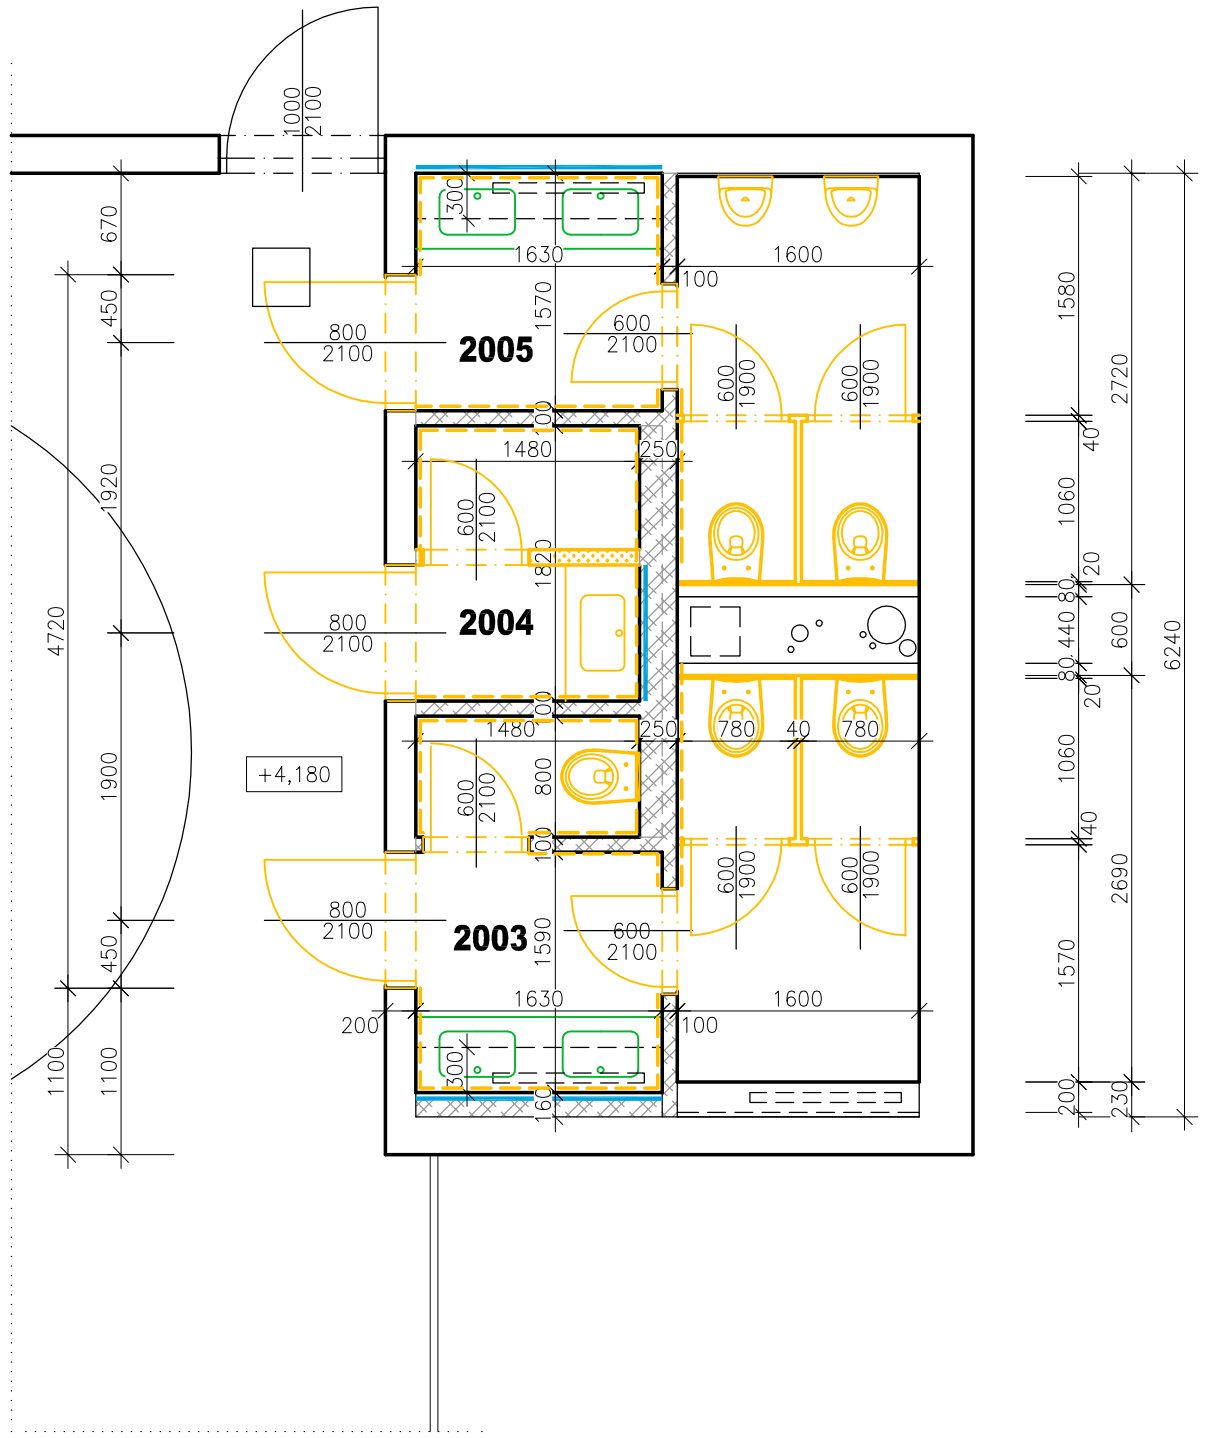

POPIS STÁVAJÍCÍHO STAVU:

- PODLAHA Z EPOXIDOVÉ STĚRKY
- OMÍTKA STĚNA - BENÁTSKÝ ŠTUK, BARVA ANTRACITOVĚ ČERNÁ
- PODHLED - SNÍŽENÝ PERFOROVANÝ PLECH, TMAVĚ ŠEDÁ BARVA S VESTAVĚNÝMI KRUHOVÝMI SVÍTIDLY
- OTOPNÁ TĚLESA DESKOVÁ (BÍLÁ BARVA), KRYCÍ PERFOROVANÝ PLECH (TMAVĚ ŠEDÁ BARVA)
- VYPÍNAČE SVĚTEL - BÍLÁ BARVA
- DVEŘE - PLECH, ZAPUŠTĚNÉ OCELOVÉ ZÁRUBNĚ, BARVA TMAVĚ ŠEDÁ
- DVEŘE NA WC - SOUČÁST VNITŘNÍ DĚLÍCÍ STĚNY A OBKLADU INSTALAČNÍ ŠACHTY, DESKY LAMINO, BARVA ČERVENÁ
- ZAŘIZOVACÍ PŘEDMĚTY - ZAVĚŠENÉ KERAMICKÉ WC MÍSY, KERAMICKÉ PISOÁRY NA FOTOBUŇKU
- UMÝVADLA - NEREZOVÝ PULT
- VNITŘNÍ VYBAVENÍ - ZRCADLO, MÝDELNÍK, ZÁSOBNÍK NA PAPÍROVÉ RUČNÍKY, ODPADKOVÝ KOŠ, HÁČKY NA ODĚV, WC ŠTĚTKA, MADLA

POPIS BOURACÍCH PRACÍ:

BOURACÍ PRÁCE, ODSTRAŇOVANÉ KONSTRUKCE OBSAHUJÍ;

- DEMONTÁŽ NEREZOVÝCH PULTŮ S UMÝVADLY (VYČIŠTĚNÍ, ÚPRAVA ČELNÍ HRANY A SKLONU HORNÍ PLOCHY, BEZPEČNÉ ULOŽENÍ A ZAJIŠTĚNÍ PROTI POŠKOZENÍ PRO ZPĚTNOU MONTÁŽ) - viz část D.1.4.a - ZTI
- DEMONTÁŽ ČERVENÝCH LAMINÁTOVÝCH SANITÁRNÍCH STĚN A OBKLADOVÝCH DESEK INSTALAČNÍ ŠACHTY
- DEMONTÁŽ PLECHOVÝCH PERFOROVANÝCH PODHLEDŮ (BEZPEČNÉ ULOŽENÍ A ZAJIŠTĚNÍ PROTI POŠKOZENÍ, PODHLEDOVÉ DESKY BUDOU PO PROVEDENÍ STAVEBNÍCH PRACÍ OSAZENY ZPĚT)
- ODSTRANĚNÍ POVRCHU BENÁTSKÉHO ŠTUKU vč. VYROVNÁVACÍ VRSTVY (tl. 10-30 mm), BROUŠENÍ A VYSPRAVENÍ SPODNÍCH OMÍTEK A NEROVNOSTÍ
- ODSTRANĚNÍ NÁŠLAPNÉ VRSTVY EPOXIDOVÉ STĚRKY- PŘÍPRAVA PODKLADU PODLAHY PRO PROVEDENÍ NOVÉ VRSTVY
- DEMONTÁŽ OBKLADU ZE STRANY CHODBY (BEZPEČNÉ ULOŽENÍ A ZAJIŠTĚNÍ PROTI POŠKOZENÍ, DESKY BUDOU PO PROVEDENÍ STAVEBNÍCH PRACÍ OSAZENY ZPĚT), ROZMĚR cca 4700x3450 mm
- VYSAZENÍ STÁVAJÍCÍCH DVEŘÍ, BOURÁNÍ OCELOVÝCH ZÁRUBNÍ
- ODSTRANĚNÍ VESTAVĚNÝCH KRUHOVÝCH SVĚTEL - viz část D.1.4.b - ELEKTROINSTALACE
- ODSTRANĚNÍ NALEPENÝCH ZRCADEL,
- DEMONTÁŽ VODOVODNÍCH BATERIÍ - viz část D.1.4.a - ZTI
- DEMONTÁŽ DÁVKOVAČŮ MÝDLA, WC KARTÁČŮ, VĚŠÁKŮ, ZÁSOBNÍKŮ PAPÍROVÝCH UTĚREK A ODPADKOVÝCH KOŠŮ, OPĚRNÝCH MADEL, SKLOPNÉHO ZRCADLA apod.
- DEMONTÁŽ OTOPNÝCH TĚLES A KRYCÍCH PANELŮ (BEZPEČNÉ ULOŽENÍ A ZAJIŠTĚNÍ PROTI POŠKOZENÍ, PO PROVEDENÍ STAVEBNÍCH ÚPRAV BUDOU TĚLESA A KRYCÍ DESKY OSAZENY ZPĚT)
- VEŠKERÉ STÁVAJÍCÍ ZAŘIZOVACÍ PŘEDMĚTY (WC MÍSY, VÝLEVKA, VODOVODNÍ BATERIE, KERAMICKÁ UMÝVADLA) A OSTATNÍ PŘÍSLUŠENSTVÍ (VYPÍNAČE, ZÁSUVKY, SVÍTIDLA), SE KTERÝMI SE NEPOČÍTÁ PRO ZPĚTNÉ POUŽITÍ, BUDOU DEMONTOVÁNY A EKOLOGICKY ZLIKVIDOVÁNY.

POZNÁMKA:

1) STAVEBNÍMI ÚPRAVAMI NEBUDE ZASAHOVÁNO DO OBVODOVÉHO PLÁŠTĚ A DO NOSNÉ KONSTRUKCE OBJEKTU
2) ÚČEL OBJEKTU NEBUDE STAVEBNÍMI ÚPRAVAMI ZMĚNĚN
3) NEBUDE ZMĚNĚN CELKOVÝ ARCHITEKTONICKÝ VÝRAZ DOTČENÝCH PROSTOR, POUŽITÉ VÝROBKY BUDOU VE SHODNÉM MATERIÁLOVÉM A BAREVNÉM PROVEDENÍ (KROMĚ ZÁMĚNY BENÁTSKÝCH ŠTUKŮ STĚN ZA KERAMICKÝ OBKLAD).
4) VŠECHNY KONSTRUKCE, KTERÉ BUDOU DÁLE VYUŽÍVÁNY(PODHLEDY, OTOPNÁ TĚLESA, KRYCÍ PLECHY OTOPNÝCH TĚLES, KUCHYŇSKÁ LINKA, SKLENĚNÝ SPRCHOVÝ KOUT, SANITÁRNÍ VYBAVENÍ), BUDOU BEZPEČNĚ DEMONTOVÁNY A ZAJIŠTĚNY PROTI POŠKOZENÍ. PO PROVEDENÍ STAVEBNÍCH ÚPRAV BUDOU TYTO KONSTRUKCE OSAZENY ZPĚT.
5) VEŠKERÉ STÁVAJÍCÍ DÁLE NEVYUŽÍVANÉ ZAŘIZOVACÍ PŘEDMĚTY (WC MÍSY, VÝLEVKA, VODOVODNÍ BATERIE) A OSTATNÍ PŘÍSLUŠENSTVÍ (VYPÍNAČE, ZÁSUVKY, SVÍTIDLA) BUDOU DEMONTOVÁNY A EKOLOGICKY ZLIKVIDOVÁNY.
6) PROVEDENÍ A VYBAVENÍ BEZBARIÉROVÉHO WC BUDE DLE VYHLÁŠKY č 398/2009 Sb.
7) SKUTEČNÉ ROZMĚRY PRVKŮ BUDOU PŘED REALIZACÍ PŘEMĚŘENY NA STAVBĚ.

LEGENDA MÍSTNOSTÍ

ČÍSLO MÍSTNOSTI	ÚČEL	VÝMĚRA m^2	SV. VÝŠKA m	ÚPRAVA POVRCHŮ		
				PODLAHA	STĚNY	STROP
2003	WC ŽENY	8,30	3,45	EPOXIDOVÁ STĚRKA	OMÍTKA+BENÁTSKÝ ŠTUK LAMINO OBKLAD	PODHLED - v.3,00m PERFOROVANÝ PLECH
2004	WC ZAMĚSTNANCI	3,02	3,45	EPOXIDOVÁ STĚRKA	OMÍTKA+BENÁTSKÝ ŠTUK	PODHLED - v.3,00m PERFOROVANÝ PLECH
2005	WC MUŽI	6,90	3,45	EPOXIDOVÁ STĚRKA	OMÍTKA+BENÁTSKÝ ŠTUK LAMINO OBKLAD	PODHLED - v.3,00m PERFOROVANÝ PLECH

LEGENDA MATERIÁLŮ

STÁVAJÍCÍ KONSTRUKCE

- STÁVAJÍCÍ KONSTRUKCE ŽELEZOBETONOVÉ
- STÁVAJÍCÍ KONSTRUKCE ZDĚNÉ A INSTALAČNÍ PŘIZDÍVKY
- VYBAVENÍ INTERIÉRU A ZAŘIZOVACÍ PŘEDMĚTY STÁVAJÍCÍ (ZPĚTNÁ MONTÁŽ)

BOURANÉ KONSTRUKCE

- BOURANÁ PŘÍČKA Z PÓROBETONOVÝCH TVÁRNIC TI. 100mm
- OSTATNÍ BOURANÉ KONSTRUKCE A ZAŘIZOVACÍ PŘEDMĚTY
- ZRCADLO STÁVAJÍCÍ - VYBOURAT

S

STÁVAJÍCÍ ZDIVO KÓTOVÁNO VČETNĚ OMÍTEK A ŠTUKŮ

VÝŠKOVÝ SYSTÉM Bpv ±0,000 = 235,05 m n.m. (stávající podlaha 1.NP)

REVIZE:	POPIS ZMĚNY:	DATUM:	VYPRACOVAL:

AKCE:

ZPŘÍSTUPNĚNÍ STUDIJNÍHO ZÁZEMÍ V BUDOVÁCH FF MU

STUPEŇ PD:	Dokumentace pro výběr dodavatele - DVD
OBJEKT:	Budova F - KNIHOVNA
PROFESE:	D.1.1 - ARCHITEKTONICKO-STAVEBNÍ ŘEŠENÍ
INVESTOR A OBJEDNATEL:	Masarykova univerzita Žerotínovo nám. 617/9, 601 77 Brno
MÍSTO STAVBY:	Arne Nováka 106, Brno pozemek parc. č. 5/1, k. ú. Veveří (611372)
GENERÁLNÍ PROJEKTANT:	INTAR INTAR a.s. Bezručova 81/17a, 602 00 Brno tel.: +420 543 422 211 www.intar.cz, info@intar.cz
VEDOUCÍ PROJEKTU:	ING. JOSEF KATOLICKÝ, jkatolicky@intar.cz
HLAVNÍ INŽENÝR PROJEKTU:	ING. ARCH. B. LANCMAN, blancman@intar.cz
ZHOTOVITEL ČÁSTI:	
ODPOVĚDNÝ PROJEKTANT:	ING. IVANA KOPŘIVOVÁ, ikoprivova@intar.cz
VYPRACOVAL:	ING. IVANA KOPŘIVOVÁ, ikoprivova@intar.cz
ZAKÁZKOVÉ ČÍSLO:	2 0079 441-4
DATUM:	04/2023
FORMÁT:	3 × A4
KOPIE:	
MĚŘÍTKO:	1:50
AUTORIZACE:	
VÝKRES:	PŮDORYS 2.NP - bourací práce
EVIDENČNÍ ČÍSLO:	20079441-4/D.1.1
ČÍSLO VÝKRESU:	103
REVIZE:	00