

MÍSTNOST 1003 - STĚNA PROTI DVEŘÍM

4B

NÁSTĚNNÁ POLICE
BOX - KOMPLET

14


OBKLAD STĚNY
LDTD DŘEVODEKOR

73

ZÁVĚSNÉ SVÍTIDLO
OPÁLOVÉ SKLO

75

LAMPA STOJACÍ
PERGAMEN STÍNÍTKO

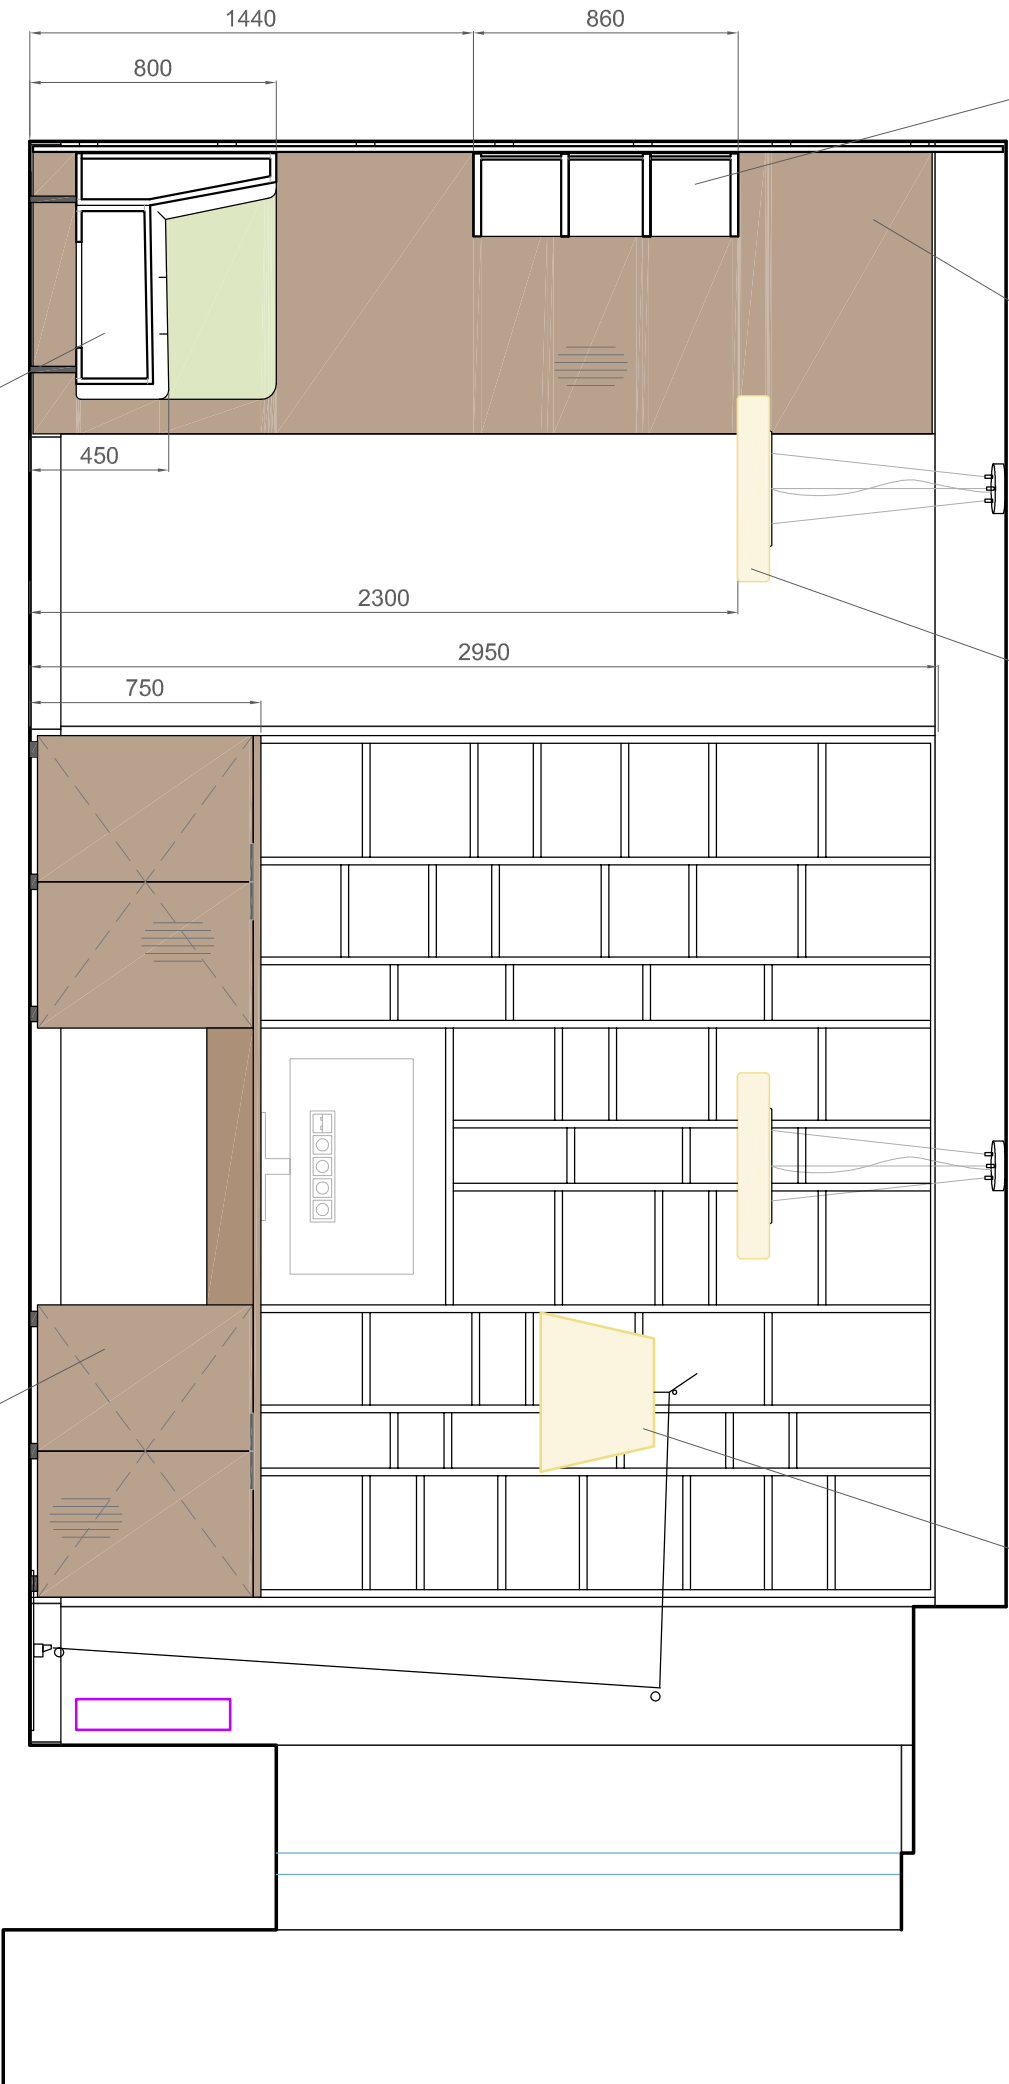


11

INDIVIDUÁLNÍ STUDIJNÍ
BOX ATYPOVÝ

6a

POLICOVÁ
SESTAVA I.

ZODPOVĚDNÝ PROJEKTANT Ing. arch. Jan ZEŽULKA autORIZOVANÝ architekt		VYPRACOVAL Ing. arch. Jan ZEŽULKA autORIZOVANÝ architekt		 ATELIER <small>ATELIER X, s.r.o. Architects & Engineers s.r.o. Holandská 2, 602 00 BRNO IČ: 044 00 810 WWW.ATELIERX.CZ</small>	
INVESTOR	MUNI FF, Arne Nováka 1, 602 00 Brno				
MÍSTO STAVBY	Jaselská 18, BRNO, k.ú. Veverčí parc. x/y				
AKCE	PRACOVNÝ DOKTORANDŮ JASELSKÁ FILOZOFICKÁ FAKULTA MUNI, Brno				
NÁZEV VÝKRESU INTERIÉR POHLEDY NA STĚNY V.		FORMÁT	2x A4	ČÍSLO VÝKRESU IN 06	
		DATUM	03 / 2023		
		STUPEŇ PD	DVD		
		MĚŘÍTKO	1:25		