



POHLED ČELNÍ
POHLED ČELNÍ

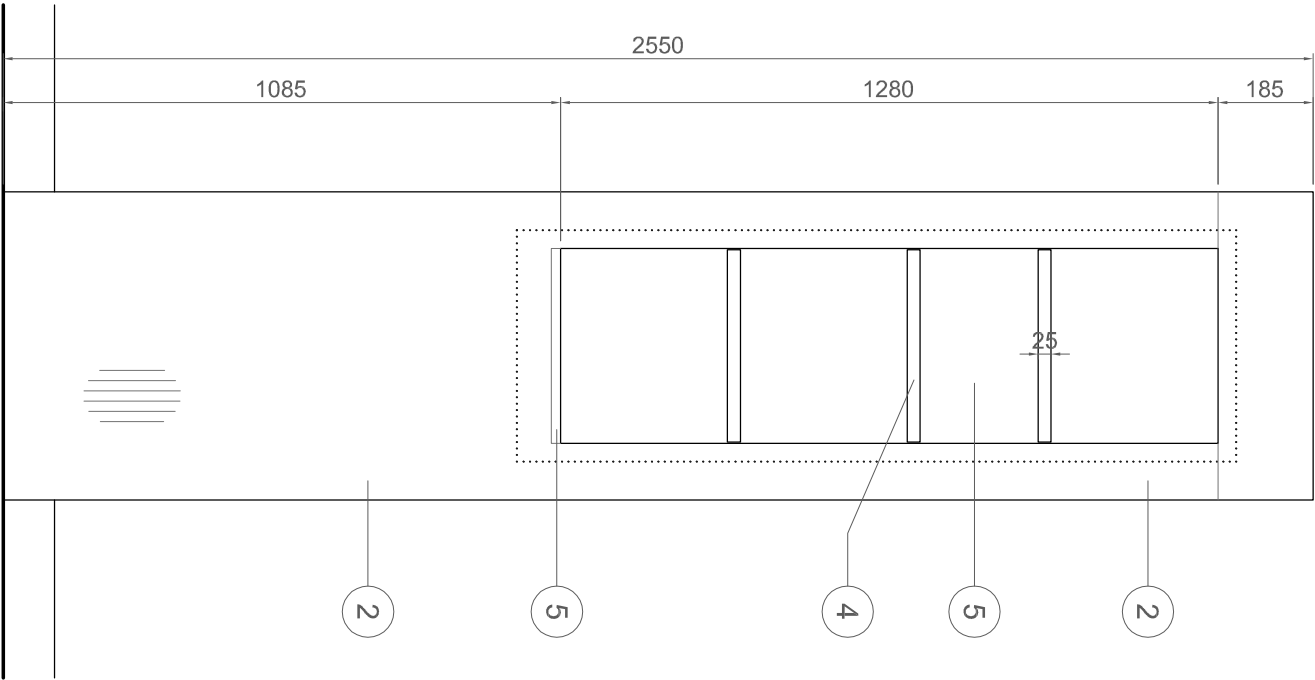


ŘEZ SVISLÝ

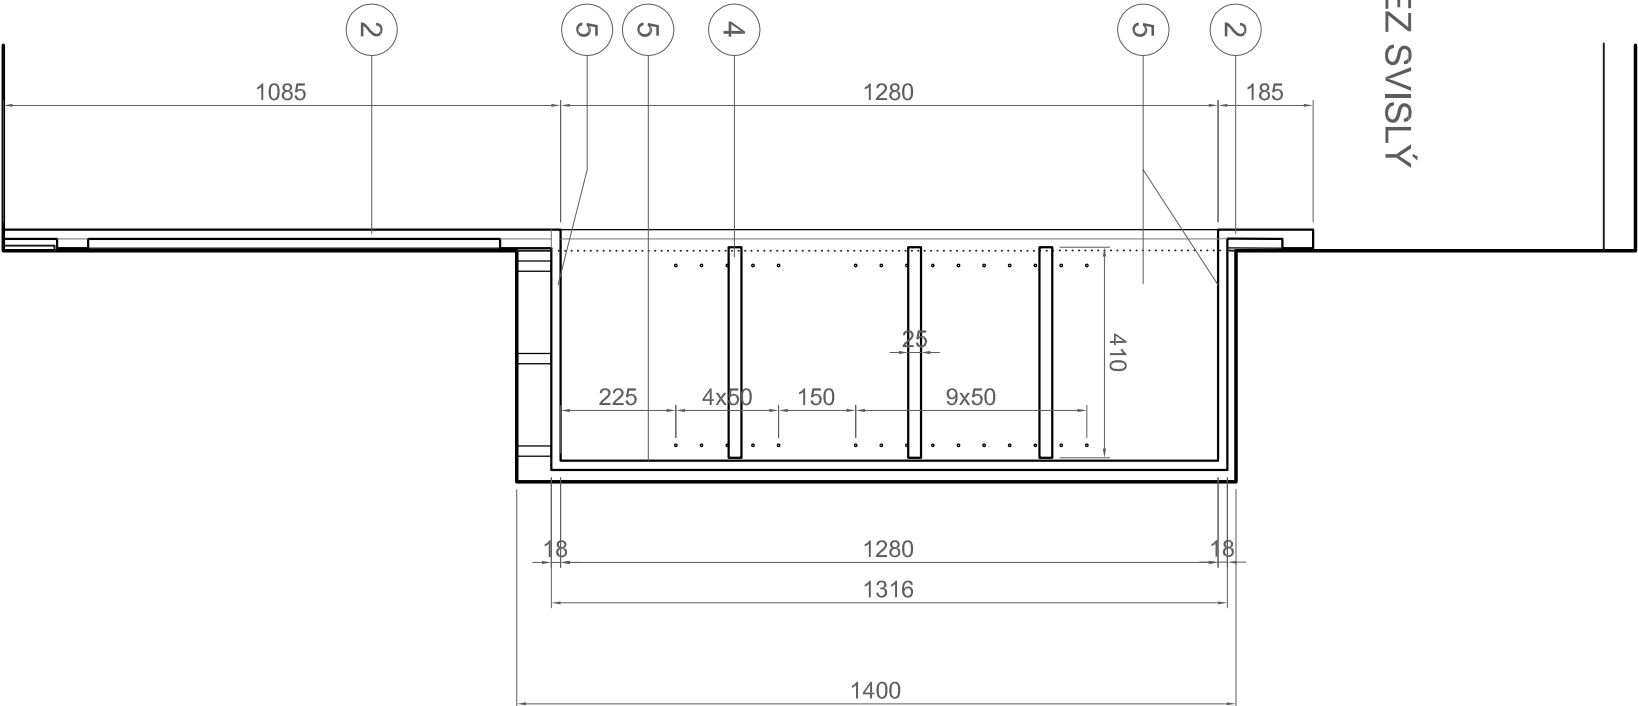


LEGENDA MATERIÁLŮ:

- 1) DTD LAMINO DEŽEN OŘECH BĚLENÝ, povrch struktura, tl. 25 mm, hrany ABS 2 mm
- 2) DTD LAMINO DEŽEN OŘECH BĚLENÝ, povrch struktura, tl. 18 mm, hrany ABS 2 mm
- 3) DTD LAMINO DEŽEN OŘECH BĚLENÝ, povrch struktura, tl. 10 mm, hrany ABS 2 mm
- 4) DTD LAMINO BÍLÉ HLADKÉ, povrch hladký, tl. 25 mm, hrany ABS 2 mm
- 5) DTD LAMINO BÍLÉ HLADKÉ, povrch hladký, tl. 18 mm, hrany ABS 2 mm
- 6) DTD LAMINO BÍLÉ HLADKÉ, povrch hladký, tl. 10 mm, hrany ABS 2 mm
- 7) SMRKOVÉ PRKNO MASIV 20/60 mm
- 10) NOHY STOLU OCEL PROFIL 50/50/ mm, P.Ú, KOMAXIT RAL 9010
- 11) KONSTRUKCE MOSTU, OCEL PROFIL 50/20/ mm P.Ú, KOMAXIT RAL 9010
- 12) KABELOVÝ ŽLAB, PERFOROVANÝ PLECH, P.Ú, KOMAXIT RAL 9010
- 13) OCELOVÁ STOLOVÁ PODNOŽ SKLOPNÁ P.Ú, KOMAXIT RAL 9010
- 14) OCELOVÁ STOLOVÁ PODNOŽ VÝŠKOVĚ STAVITELNÁ, P.Ú, KOMAXIT RAL 9010
- 15) OCELOVÁ PODNOŽ, JACKEL 20/20 mm, P.Ú, KOMAXIT RAL 9010
- 16) OCELOVÁ NOŽICKA, JACKEL 20/20 mm, P.Ú, KOMAXIT RAL 9010
- 20) KABELOVÁ PRŮCHODKA, NEREZ KARTÁČOVANÁ
- 21) ALU KOLEČKO S BRZDOU, P.Ú, ELOX, NA KOBEREC
- 22) MADLO - ALU LIŠTA, P.Ú, ELOX var. RAL 7001
- 23) STAVĚCÍ NOŽKA S MOŽNOSTÍ REKTIFIKACE, ČERNÝ PLAST
- 24) KLUZÁK PLASROVÝ ČERNÝ
- 25) PLASTOVÁ DISTANCE 2 mm
- 26) ZÁVĚS SKORPUSŮ, VÝŠKOVĚ STAVITELNÝ
- 27) ZÁMEK ELEKTRONICKÝ, P.Ú, CHROM
- 28) DŘEZ HORNÍ MONTÁŽ, NEREZ
- 29) PUR PĚNA TL. 50 mm
- 30) TEXTILNÍ POTAH, 500 g/m²
- 31) SKLO ČÍRÉ, BILÝ SPODNÍ LAK RAL 9010, TL. 4 mm, BROUŠENÁ HRANA
- 32) SKLO ČÍRÉ BEZPEČNOSTNÍ, TL. 4 mm
- 32) LED OSVĚTLENÍ, ZAFRÉZOVANÝ ALE PROFIL

PŮDORYS +1600

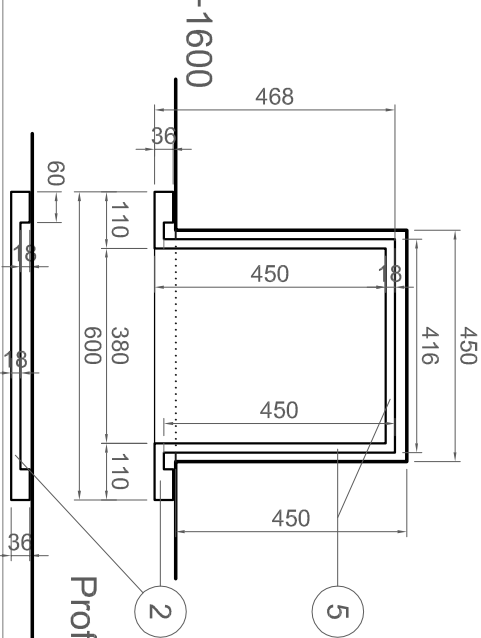

Profil +500

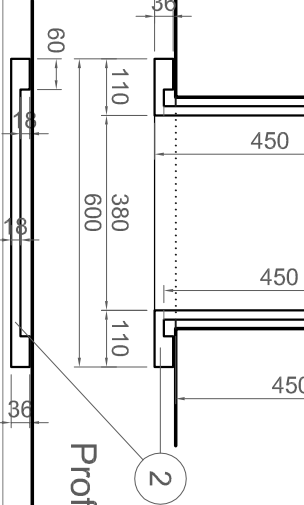

VĚŠKERÉ ROZMĚRY PŘED VÝROBU OMĚŘIT NA STAVBĚ!

| | | | |
|--|--|--|--|
| ZODPOVĚDNÝ PROJEKTANT | | VYPRACOVAL | |
| Ing. arch. Jan ZEŽULKA autORIZOVANÝ architekt | | Ing. arch. Jan ZEŽULKA autORIZOVANÝ architekt | |
| INVESTOR | | MUNI FF, Arne Nováka 1, 602 00 Brno | |
| MÍSTO STAVBY | | Jaselská 18, BRNO; k.ú. Veverí parč.č. 376 | |
| AKCE | | PRACOVNÍ DOKTORANDŮ JASELSKÁ FILOZOFICKÁ FAKULTA MUNI, Brno | |
| NÁZEV VÝKRESU | | INTERIÉR - MOBILIÁŘ VÝKRES TVARU VESTAVNÁ POLICOVÁ SESTAVA I. | |
| | | MĚŘÍTKO | |
| | | 1:15 | |
| | | ČÍSLO VÝKRESU | |
| | | IN 13 | |