


MÍSTNOST 1004 - ZALOMENÁ STĚNA / NIKA

76


LAMPA NA NÁBYTEK
PERGAMEN STÍNÍTKO

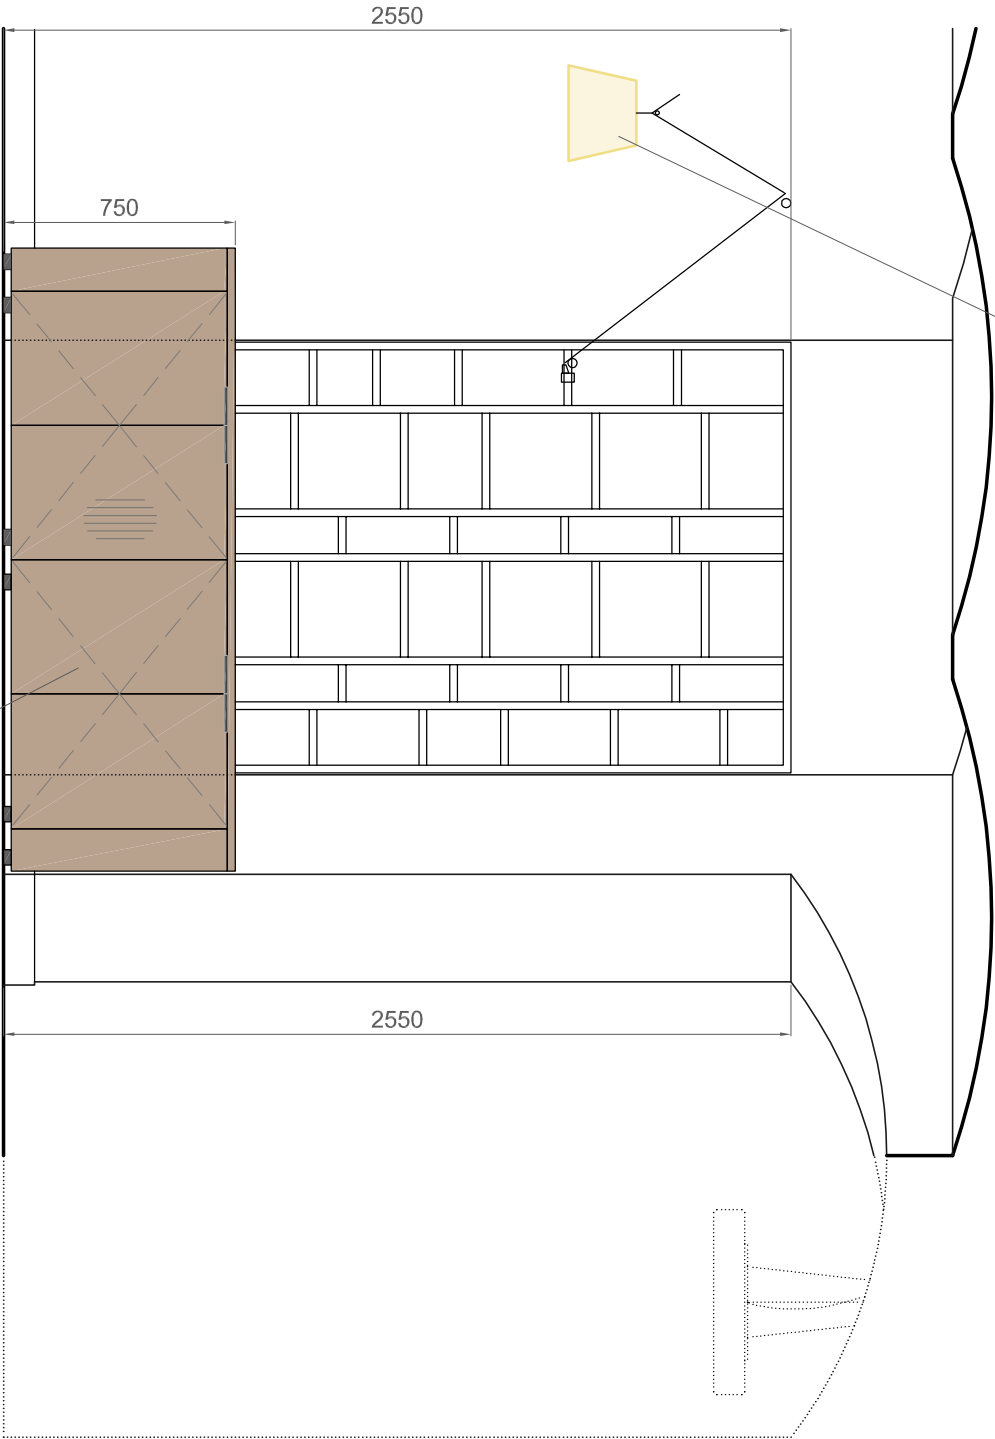


POLICOVÁ
SESTAVA II.

6b

(MÍSTNOST 1004 - STĚNA VPRAVO OD OKEN)

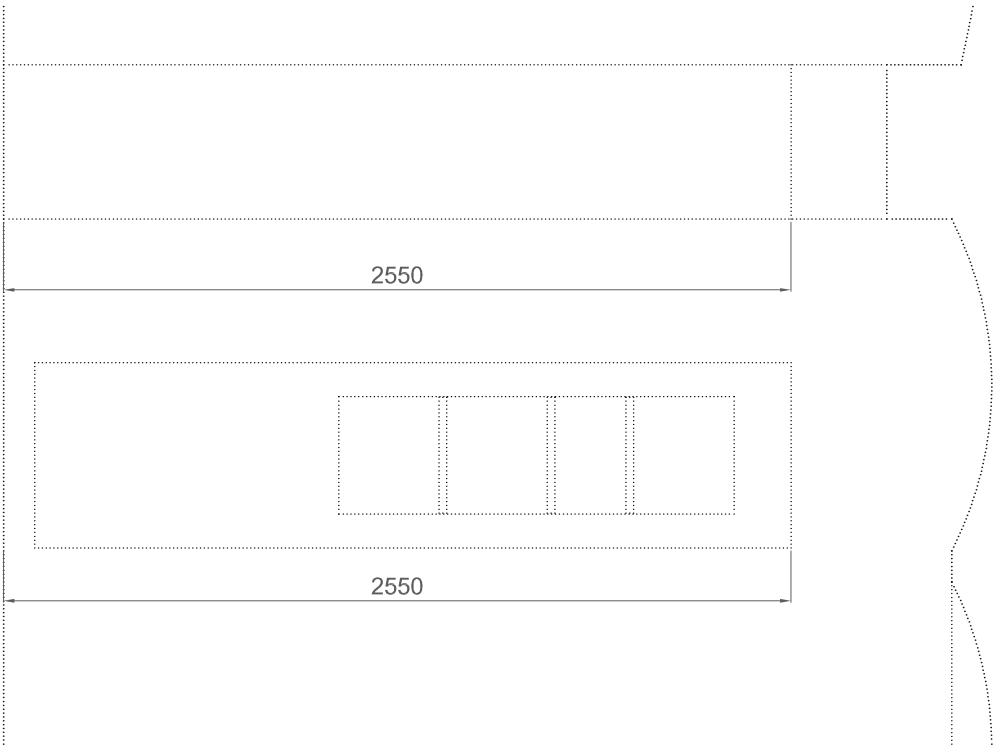

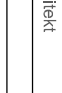ZODPOVĚDNÝ PROJEKTANT		VYPRACOVAL	
Ing. arch. Jan ZEŽULKA autORIZOVANÝ architekt		Ing. arch. Jan ZEŽULKA autORIZOVANÝ architekt	
INVESTOR	MUNI FF, Arne Nováka 1, 602 00 Brno		
MÍSTO STAVBY	Jaselská 18, BRNO, k.ú. Veverí parč. x/y		
AKCE			
PRACOVNÝ DOKTORANDŮ JASELSKÁ FILOZOFICKÁ FAKULTA MUNI, Brno			
NÁZEV VÝKRESU		INTERIÉR	
POHLEDY NA STĚNY III.			
			
		ATELIER Jiřího A. Křížáka 8, Holandská 2, 602 00 BRNO IČ: 044 00 810 WWW.ATELIERX.CZ	
		FORMÁT	2x A4
		DATA	03 / 2023
		STUPEŇ PD	DVD
		MĚŘÍTKO	1:25
		ČÍSLO VÝKRESU	IN 04

