



POHLED ČELNÍ

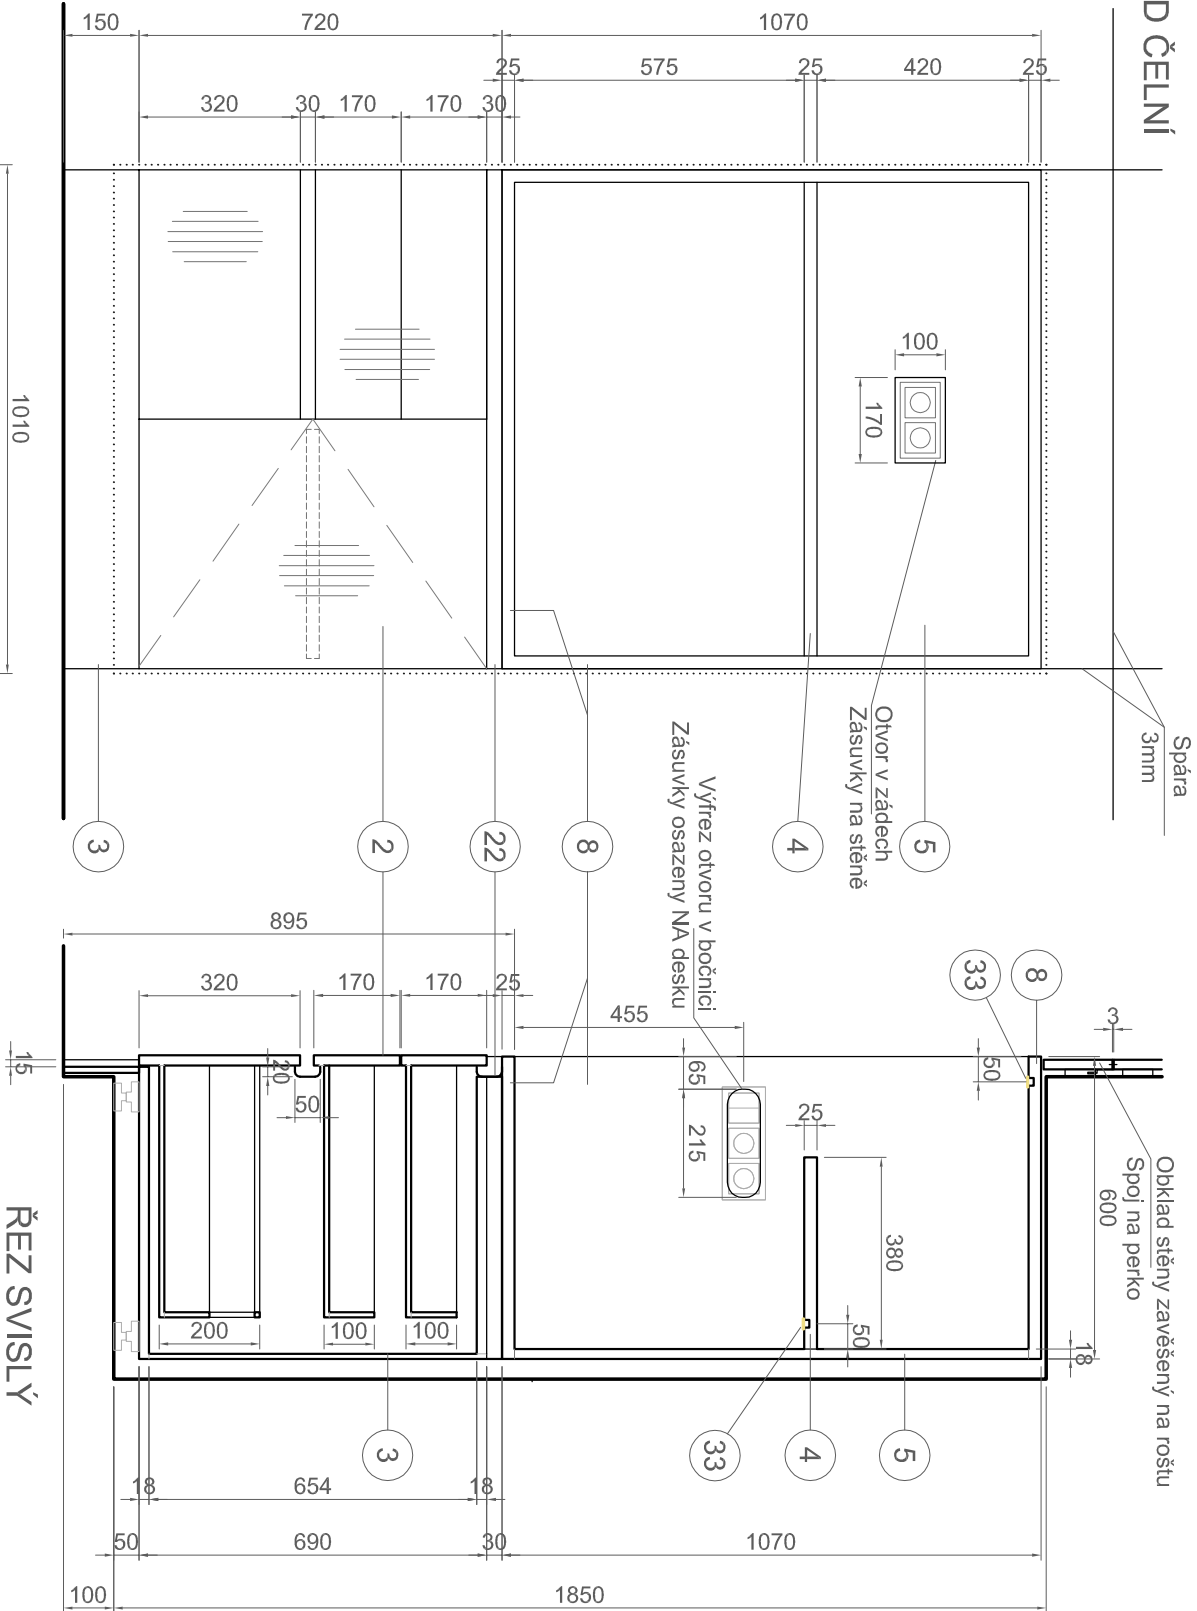


LEGENDA MATERIÁLŮ:

- 1) DTD LAMINO DEZÉN OŘECH BĚLENÝ, povrch Sukura, tl. 25 mm, hrany ABS 2 mm
- 2) DTD LAMINO DEZÉN OŘECH BĚLENÝ, povrch Sukura, tl. 18 mm, hrany ABS 2 mm
- 3) DTD LAMINO DEZÉN OŘECH BĚLENÝ, povrch Sukura, tl. 10 mm, hrany ABS 2 mm
- 4) DTD LAMINO BÍLÉ HLADKÉ, povrch hladký, tl. 25 mm, hrany ABS 2 mm
- 5) DTD LAMINO BÍLÉ HLADKÉ, povrch hladký, tl. 18 mm, hrany ABS 2 mm
- 6) DTD LAMINO BÍLÉ HLADKÉ, povrch hladký, tl. 10 mm, hrany ABS 2 mm
- 7) SMRKOVÉ PRÁNO MASIV 20/60 mm
- 8) MDF s nalepeným bílým UMMAKARTEM, povrch hladký, tl. 25 mm, hrany dtdo
- 10) NOHY STOLU OCEL, PROFIL 50/50/ mm, P.Ú. KOMAXIT RAL 9010
- 11) KONSTRUKCE MOSTU, OCEL PROFIL 50/20/ mm P.Ú. KOMAXIT RAL 9010
- 12) KABELOVÝ ŽLAB, PERFOROVANÝ PLECH, P.Ú. KOMAXIT RAL 9010
- 13) OCELOVÁ STOLOVÁ PODNOŽ SKLOPNÁ P.Ú. KOMAXIT RAL 9010
- 14) OCELOVÁ STOLOVÁ PODNOŽ VÝŠKOVĚ STAVITELNÁ, P.Ú. KOMAXIT RAL 9010
- 15) OCELOVÁ PODNOŽ, JACKEL 20/20 mm, P.Ú. KOMAXIT RAL 9010
- 16) OCELOVÁ NOŽIČKA, JACKEL 20/20 mm, P.Ú. KOMAXIT RAL 9010
- 20) KABELOVÁ PRŮCHODKA, NEREZ KARTAČOVANÁ
- 21) ALU KOLEČKO S BRZDOU, P.Ú. ELOX, NA KOBEREC
- 22) MADLO - ALU LIŠTA, P.Ú. ELOX var. RAL 7001
- 23) STAVĚCÍ NOŽKA S MOŽNOSTÍ REKTIKACE, ČERNÝ PLAST
- 24) KLIZÁK PLASTOVÝ ČERNÝ
- 25) PLASTOVÁ DISTANCE 2 mm
- 26) ZAVĚS SKORPUSŮ, VÝŠKOVĚ STAVITELNÝ
- 27) ZÁMEK ELEKTRONICKÝ, P.Ú. CHROM
- 28) DŘEZ HORNÍ MONTÁŽ, NEREZ
- 29) PUR PĚNA TL. 50 mm
- 30) TEXTILNÍ POTAH, 500 g/m2
- 31) SKLO ČIRÉ, BÍLÝ SPODNÍ LAK RAL 9010, TL. 4 mm, BROUŠENÁ HRANA
- 32) SKLO ČIRÉ BEZPEČNOSTNÍ, TL. 4 mm
- 32) LED OSVĚTLENÍ, ZAFRÉZOVANÝ ALE PROFIL

PŮDORYS +1300

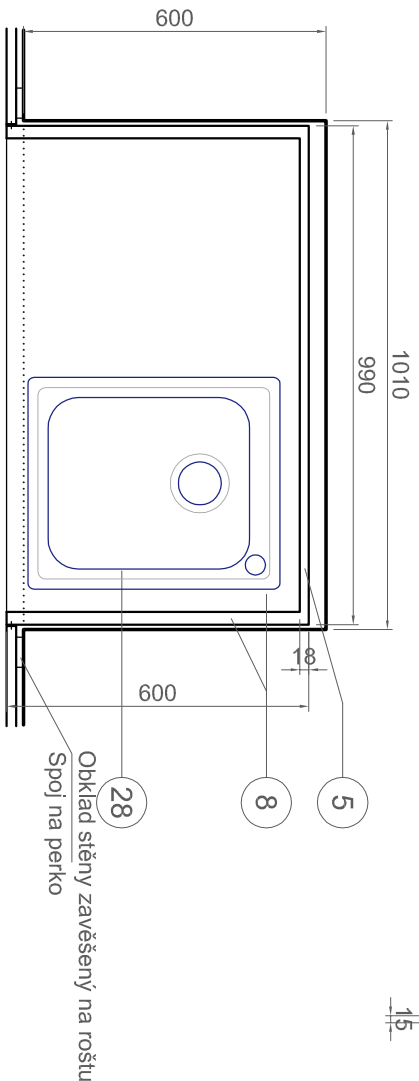

PŮDORYS +600

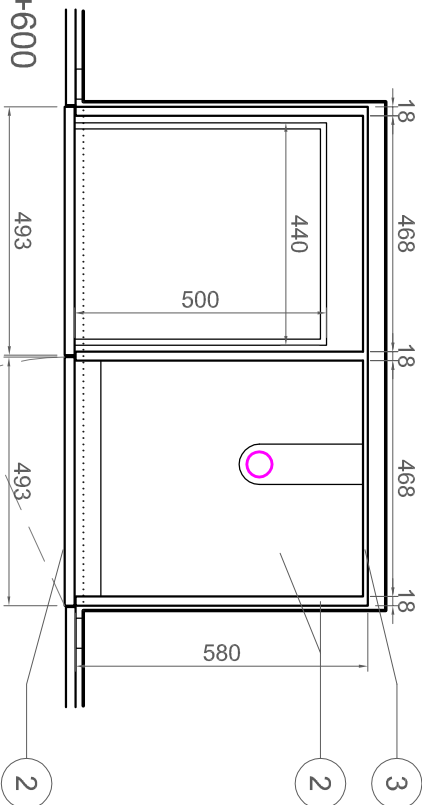

8

VĚŠKERÉ ROZMĚRY PŘED VÝROBOU OMĚŘIT NA STAVBĚ!

ZODPOVĚDNÝ PROJEKTANT		VYPRACOVAL	
Ing. arch. Jan ZEZŮL KA autORIZOVANÝ architekt		Ing. arch. Jan ZEZŮL KA autORIZOVANÝ architekt	
INVESTOR		MUNI FF, Arne Nováka 1, 602 00 Brno	
MÍSTO STAVBY		Jaselská 18, BRNO, k.ú. Veverří par.č. 376	
AKCE		PRACOVNÝ DOKTORANDŮ JASELSKÁ FILOZOFICKÁ FAKULTA MUNI, Brno	
NÁZEV VÝKRESU		INTERIÉR - MOBILIAŘ VÝKRES TVARU VESTAVNÁ SKŘÍŇ S UMYVADLEM	
		MĚŘÍTKO	
		1:15	
		ČÍSLO VÝKRESU	
		IN 17	