
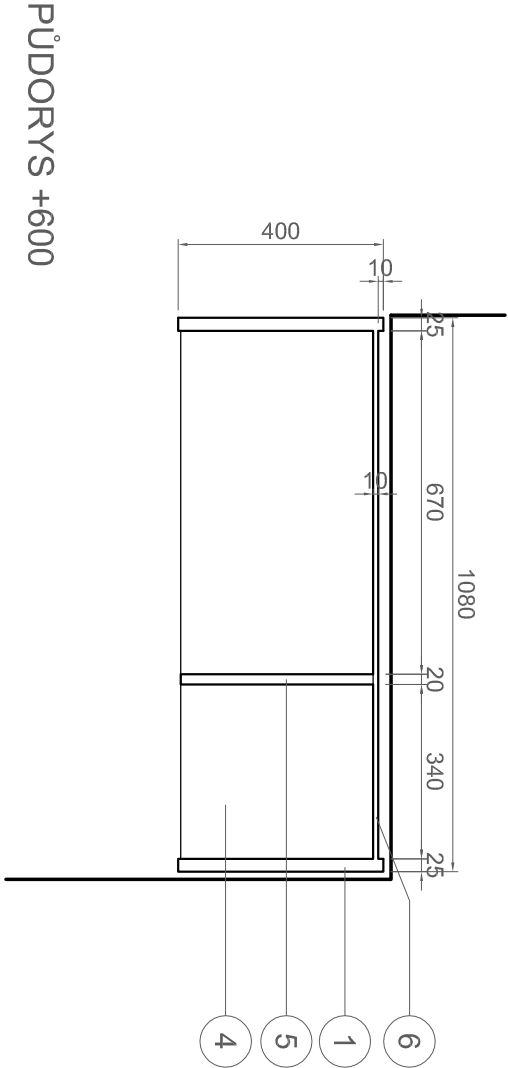


LEGENDA MATERIÁLŮ:

- 1) DTD LAMINO DEŽEN OŘECH BĚLENÝ, povrch struktura, tl. 25 mm, hrany ABS 2 mm
- 2) DTD LAMINO DEŽEN OŘECH BĚLENÝ, povrch struktura, tl. 18 mm, hrany ABS 2 mm
- 3) DTD LAMINO DEŽEN OŘECH BĚLENÝ, povrch struktura, tl. 10 mm, hrany ABS 2 mm
- 4) DTD LAMINO BÍLÉ HLADKÉ, povrch hladký, tl. 25 mm, hrany ABS 2 mm
- 5) DTD LAMINO BÍLÉ HLADKÉ, povrch hladký, tl. 18 mm, hrany ABS 2 mm
- 6) DTD LAMINO BÍLÉ HLADKÉ, povrch hladký, tl. 10 mm, hrany ABS 2 mm
- 7) SMRKOVÉ PRKNO MASIV 20/60 mm
- 10) NOHY STOLU OCEL PROFIL 50/50/ mm, P.Ú, KOMAXIT RAL 9010
- 11) KONSTRUKCE MOSTU, OCEL PROFIL 50/20/ mm P.Ú, KOMAXIT RAL 9010
- 12) KABELOVÝ ŽLAB, PERFOROVANÝ PLECH, P.Ú, KOMAXIT RAL 9010
- 13) OCELOVÁ STOLOVÁ PODNOŽ SKLOPNÁ P.Ú, KOMAXIT RAL 9010
- 14) OCELOVÁ STOLOVÁ PODNOŽ VÝŠKOVĚ STAVITELNÁ, P.Ú, KOMAXIT RAL 9010
- 15) OCELOVÁ PODNOŽ, JACKEL 20/20 mm, P.Ú, KOMAXIT RAL 9010
- 16) OCELOVÁ NOŽIČKA, JACKEL 20/20 mm, P.Ú, KOMAXIT RAL 9010
- 20) KABELOVÁ PRŮCHODKA, NEREZ KARTÁCOVANÁ
- 21) ALU KOLEČKO S BRZDOU, P.Ú, ELOX, NA KOBEREC
- 22) MADLO - ALU LIŠTA, P.Ú, ELOX var. RAL 7001
- 23) STAVĚCÍ NOŽKA S MOŽNOSTÍ REKTEIFIKACE, ČERNÝ PLAST
- 24) KLUZÁK PLASROVÝ ČERNÝ
- 25) PLASTOVÁ DISTANCE 2 mm
- 26) ZÁVĚS SKORPUSŮ, VÝŠKOVĚ STAVITELNÝ
- 27) ZÁMEK ELEKTRONICKÝ, P.Ú, CHROM
- 28) DŘEZ HORNÍ MONTÁŽ, NEREZ
- 29) PUR PĚNA TL. 50 mm
- 30) TEXTILNÍ POTAH, 500 g/m2
- 31) SKLO ČIRÉ, BILÝ SPODNÍ LAK RAL 9010, TL. 4 mm, BROUŠENÁ HRANA
- 32) SKLO ČIRÉ BEZPEČNOSTNÍ, TL. 4 mm
- 32) LED OSVĚTLENÍ, ZAFRÉZOVANÝ ALE PROFIL

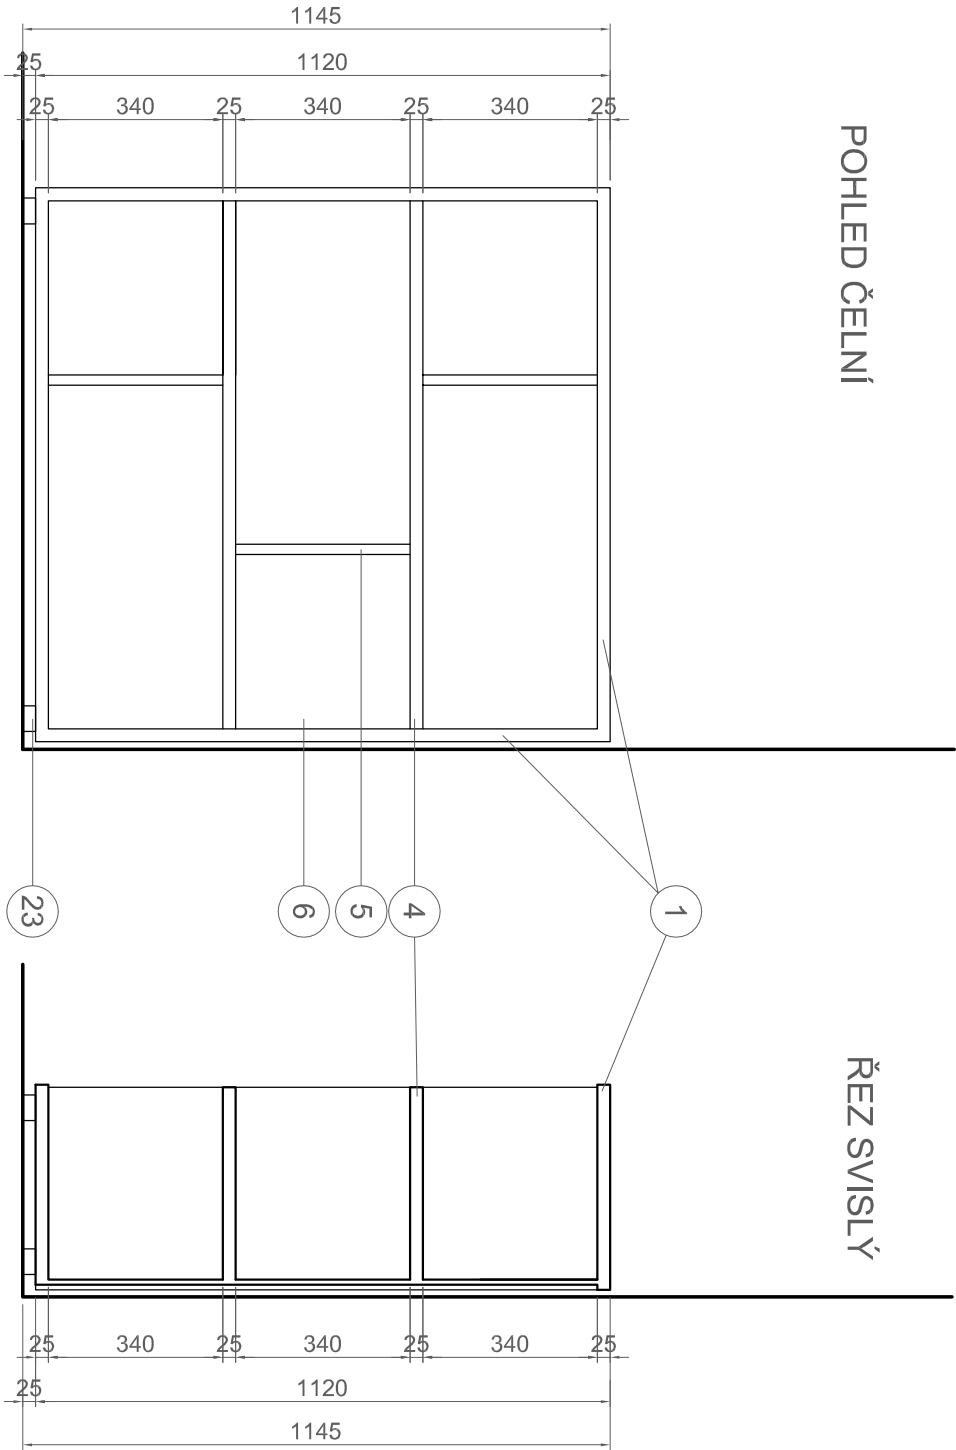

10b

ZODPOVĚDNÝ PROJEKTANT		VYPRACOVAL	
Ing. arch. Jan ZEZŮLKA autORIZOVANÝ architekt		Ing. arch. Jan ZEZŮLKA autORIZOVANÝ architekt	
INVESTOR		MUNI.FF, Arne Nováka 1, 602 00 Brno	
MÍSTO STAVBY		Jaselská 18, BRNO, k.ú. Veverří par.č. 376	
AKCE		PRACOVNÍ DOKTORANDŮ JASELSKÁ FILOZOFICKÁ FAKULTA MUNI, Brno	
NÁZEV VÝKRESU INTERIÉR - MOBILIÁŘ VÝKRES TVARU OTEVŘENÁ SKŘÍŇKA II.		FORMÁT	3x A4
		DATUM	04 / 2023
		STUPEŇ PD	DVD
		MĚRITVO	1:15
		ČÍSLO VÝKRESU	IN 20

