

MÍSTNOST 1004 - STĚNA VPRAVO OD OKEN

73

ZÁVESNÉ SVÍTLIDLO
OPALOVÉ SKLO

76

LAMPA NA NABYTEK
PERGAMEN STÍNITKO

13

OBKLAD STĚNY
LDTD DŘEVODEKOR

77

LAMPÍČKA STOLNÍ KLUPS
ALU STÍNITKO


4a

NÁSTĚNNÁ POLICE
BOX

72

ZÁVESNÉ LÍNOVÉ SVÍTLIDLO
ALU PROFIL

MÍSTNOST 1008 - STĚNA VLEVO ODE DVEŘÍ

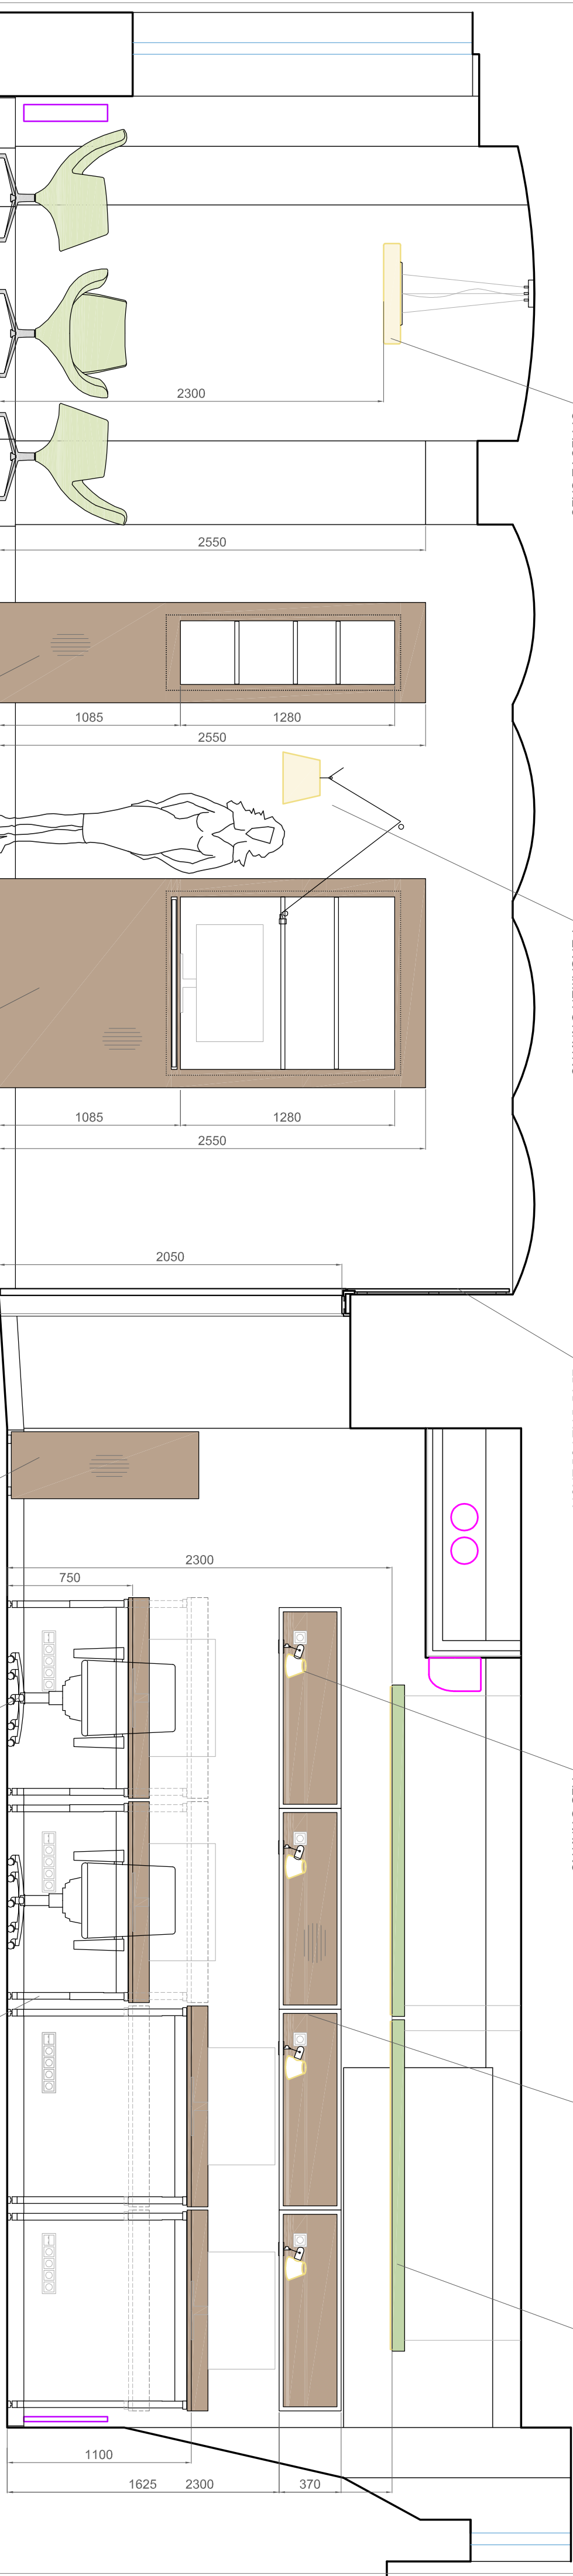

53

KŘESLO JEDNACÍ
OTOČNÉ

7a

VESTAVNÁ POLICOVÁ
SESTAVA I.

7b

VESTAVNÁ POLICOVÁ
SESTAVA II.

10b

OTEVŘENÁ
SKŘÍNKA I.

51

KANCELÁŘSKÁ PRACOVNÍ
ŽIDLE MOBILNÍ

3

STŮL KANCELÁŘSKÝ
VÝŠKOVĚ STAVITELNÝ

ZODPOVĚDNÝ PROJEKTANT	Ing. arch. Jan ZEŽULKA	VYPRACOVAL	Ing. arch. Jan ZEŽULKA
INVESTOR	MUNI.FE, Arne Nováka 1, 602 00 Brno	autoizotovaný architekt	autoizotovaný architekt
MÍSTO STAVBY	Jaselská 18, BRNO, k.ú. Vavřík par.č. x/y		
ÁRCE	PRACOVNÝ DOKTORANDŮ JASELSKÁ FILOZOFICKÁ FAKULTA MUNI, Brno	FORMLAT	3x A4
		DATUM	03 / 2023
		STUPĚŇ PD	DVD
NÁZEV VÝKRESU	INTERIÉR	MĚŘÍTKO	1:25
	POHLEDY NA STĚNY I.		IN 02

