


MÍSTNOST 1004

MÍSTNOST 1003 - STĚNA PROTI OKNŮM

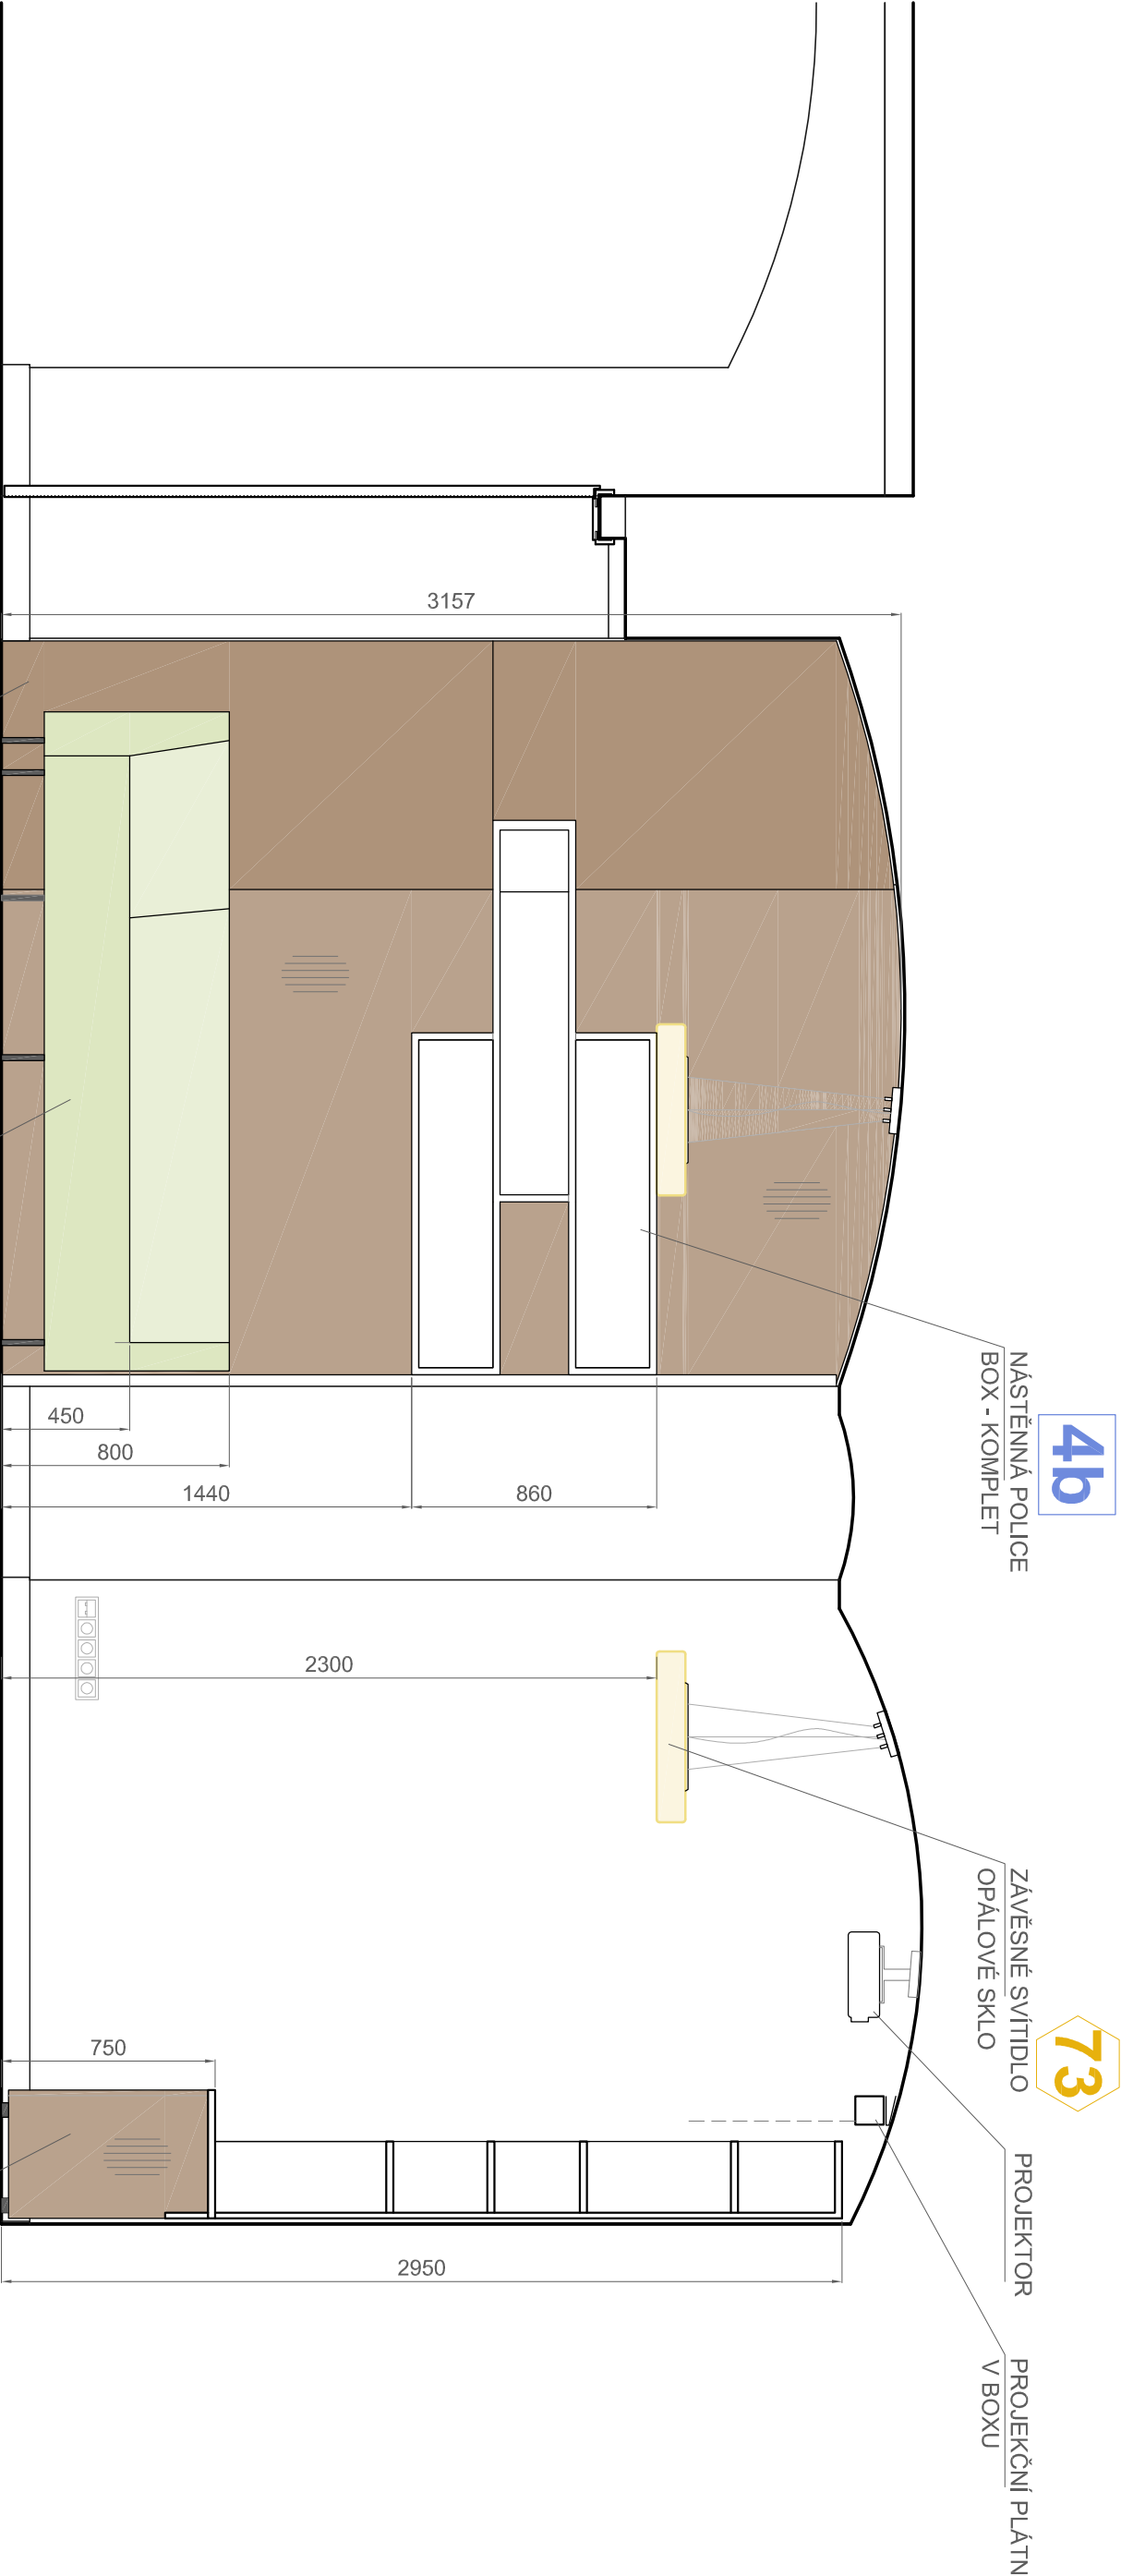

ZODPOVĚDNÝ PROJEKTANT		VYPRACOVAL	
Ing. arch. Jan ZEŽULKA autorizovaný architekt		Ing. arch. Jan ZEŽULKA autorizovaný architekt	
INVESTOR	MUNI FF, Arne Nováka 1, 602 00 Brno		
MÍSTO STAVBY	Jaselská 18, BRNO, k.ú. Veverří par.č. xly		
AKCE			
PRACOVNÝ DOKTORANDŮ JASELSKÁ FILOZOFICKÁ FAKULTA MUNI, Brno			
NÁZEV VÝKRESU		INTERIÉR	
POHLEDY NA STĚNY VI.			

