



POHLED ČELNÍ

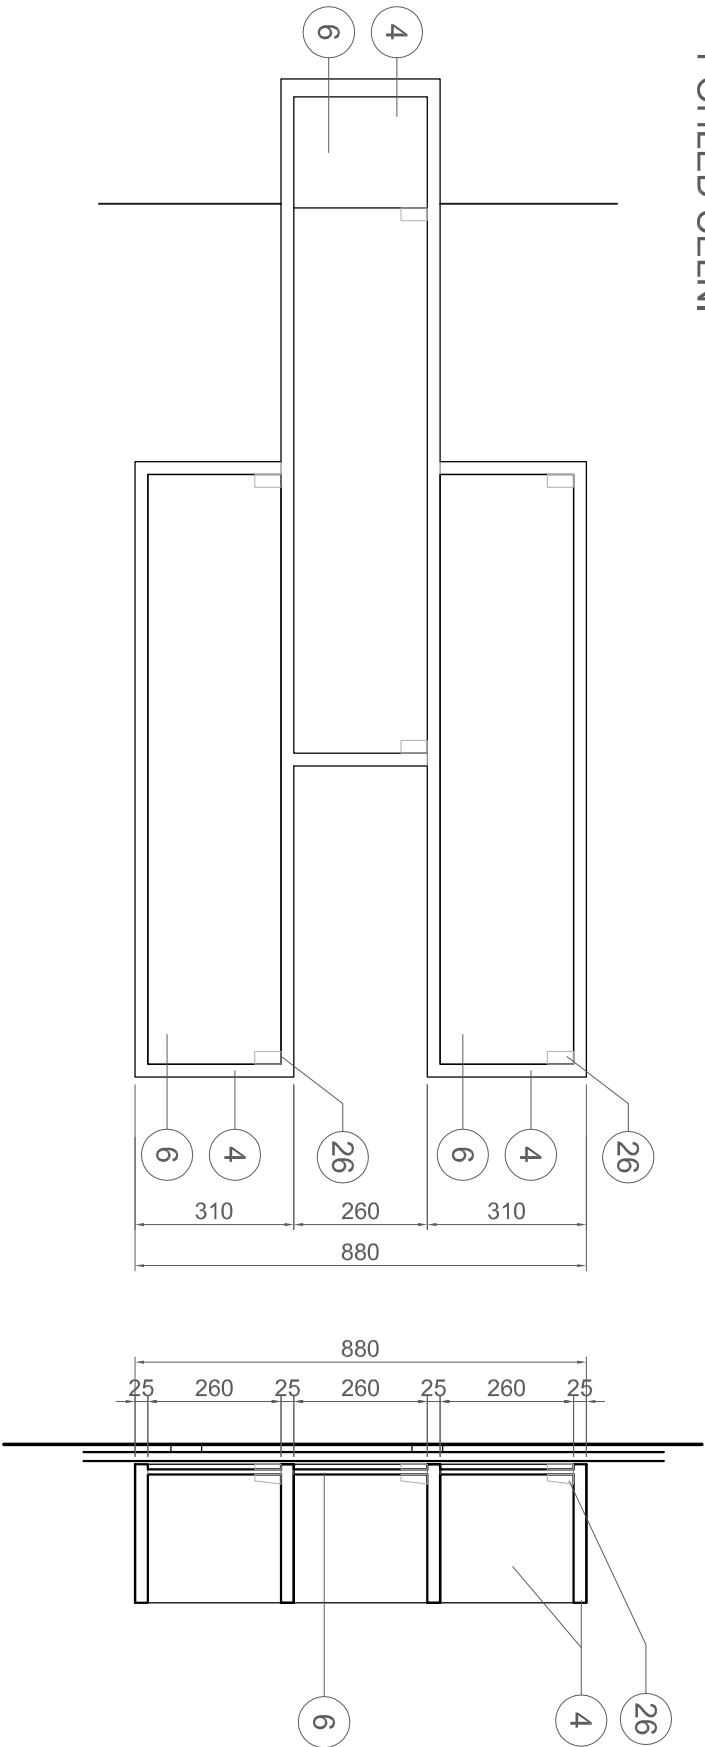


LEGENDA MATERIÁLŮ:


- 1) DTD LAMINO DEZÉN OŘECH BĚLENÝ, povrch Struktura, tl. 25 mm, hrany ABS 2 mm
- 2) DTD LAMINO DEZÉN OŘECH BĚLENÝ, povrch Struktura, tl. 18 mm, hrany ABS 2 mm
- 3) DTD LAMINO DEZÉN OŘECH BĚLENÝ, povrch Struktura, tl. 10 mm, hrany ABS 2 mm
- 4) DTD LAMINO BÍLÉ HLADKÉ, povrch hladký, tl. 25 mm, hrany ABS 2 mm
- 5) DTD LAMINO BÍLÉ HLADKÉ, povrch hladký, tl. 18 mm, hrany ABS 2 mm
- 6) DTD LAMINO BÍLÉ HLADKÉ, povrch hladký, tl. 10 mm, hrany ABS 2 mm
- 7) SMRKOVÉ PRKNO MASIV 20/60 mm
- 10) NOHY STOLU OCEL PROFIL 50/50 /mm, P.Ú. KOMAXIT RAL 9010
- 11) KONSTRUKCE MOSTU, OCEL PROFIL 50/20 /mm P.Ú. KOMAXIT RAL 9010
- 12) KABELOVÝ ŽLAB, PERFOROVANÝ PLECH, P.Ú. KOMAXIT RAL 9010
- 13) OCELOVÁ STOLOVÁ PODNOŽ SKLOPNÁ P.Ú. KOMAXIT RAL 9010
- 14) OCELOVÁ STOLOVÁ PODNOŽ VÝŠKOVĚ STAVITELNÁ, P.Ú. KOMAXIT RAL 9010
- 15) OCELOVÁ PODNOŽ, JACKEL 20/20 mm, P.Ú. KOMAXIT RAL 9010
- 16) OCELOVÁ NOŽIČKA, JACKEL 20/20 mm, P.Ú. KOMAXIT RAL 9010
- 20) KABELOVÁ PRŮCHODKA, NEREZ KARTÁČOVANÁ
- 21) ALU KOLEČKO S BRZDOU, P.Ú. ELOX, NA KOBEREC
- 22) MADLO - ALU LIŠTA, P.Ú. ELOX var. RAL 7001
- 23) STAVĚCÍ NOŽKA S MOŽNOSTÍ REKTIKACE, ČERNÝ PLAST
- 24) KLUZÁK PLASROVÝ ČERNÝ
- 25) PLASTOVÁ DISTANCE 2 mm
- 26) ZAVĚS SKORPUSŮ, VÝŠKOVĚ STAVITELNÝ
- 27) ZÁMEK ELEKTRONICKÝ, P.Ú. CHROM
- 28) DŘEZ HORNÍ MONTÁŽ, NEREZ
- 29) PUR PĚNA TL. 50 mm
- 30) TEXTILNÍ POTAH, 500 g/m2
- 31) SKLO ČIRÉ, BÍLÝ SPODNÍ LAK RAL 9010, TL. 4 mm, BROUŠENÁ HRANA
- 32) SKLO ČIRÉ BEZPEČNOSTNÍ, TL. 4 mm
- 32) LED OSVĚTLENÍ, ZAFREZOVANÝ ALE PROFIL

PŮDORYS HORNÍ A SPODNÍ ČÁSTI

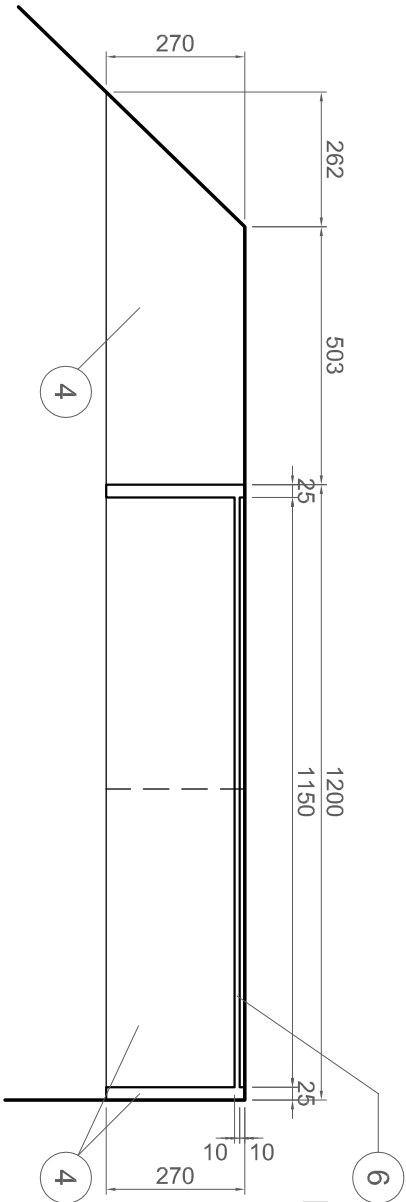

PŮDORYS STŘEDNÍ ČÁSTI

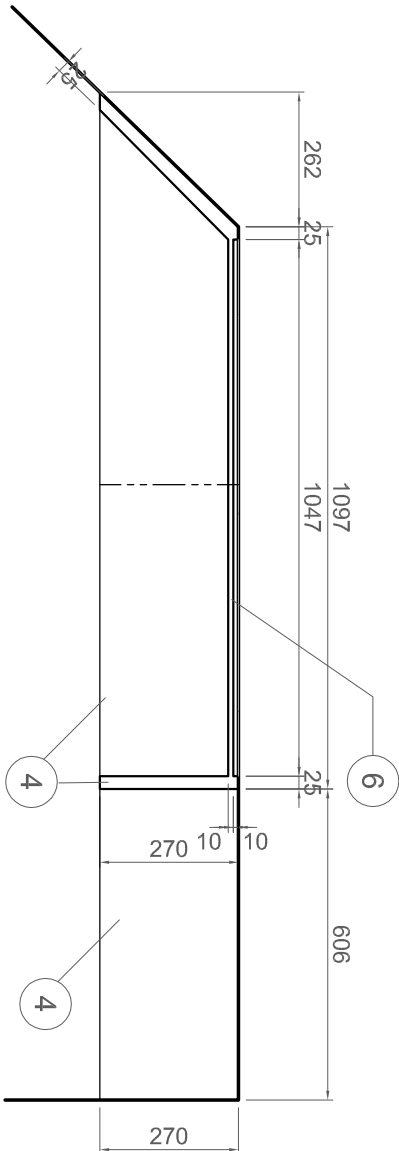

ZODPOVĚDNÝ PROJEKTANT		VYPRACOVAL	
Ing. arch. Jan ZEŽULKA autORIZOVANÝ architekt		Ing. arch. Jan ZEŽULKA autORIZOVANÝ architekt	
INVESTOR	MUNI FF, Arne Nováka 1, 602 00 Brno		
MÍSTO STAVBY	Jaselská 18, BRNO, k.ú. Veverí par.č. 376		
AKCE	PRACOVNÝ DOKTORANDŮ JASELSKÁ FILOZOFICKÁ FAKULTA MUNI, Brno		
MÁZEK VÝKRESU		INTERIÉR - MOBILIÁŘ VÝKRES TVARU	
POLICE NÁSTĚNNÁ - BOX KOMPLET			
			
		ATELIER ATELIER s.r.o. Křemlovská 8, Brno Holandská 2, 639 00 BRNO IČ: 044 00 810 WWW.ATELIERKX.CZ	
		FORMÁT	3x A4
		DATAUM	04 / 2023
		STUPĚŇ PD	DVD
		MĚŘÍTKO	1:15
		ČÍSLO VÝKRESU	IN 12