



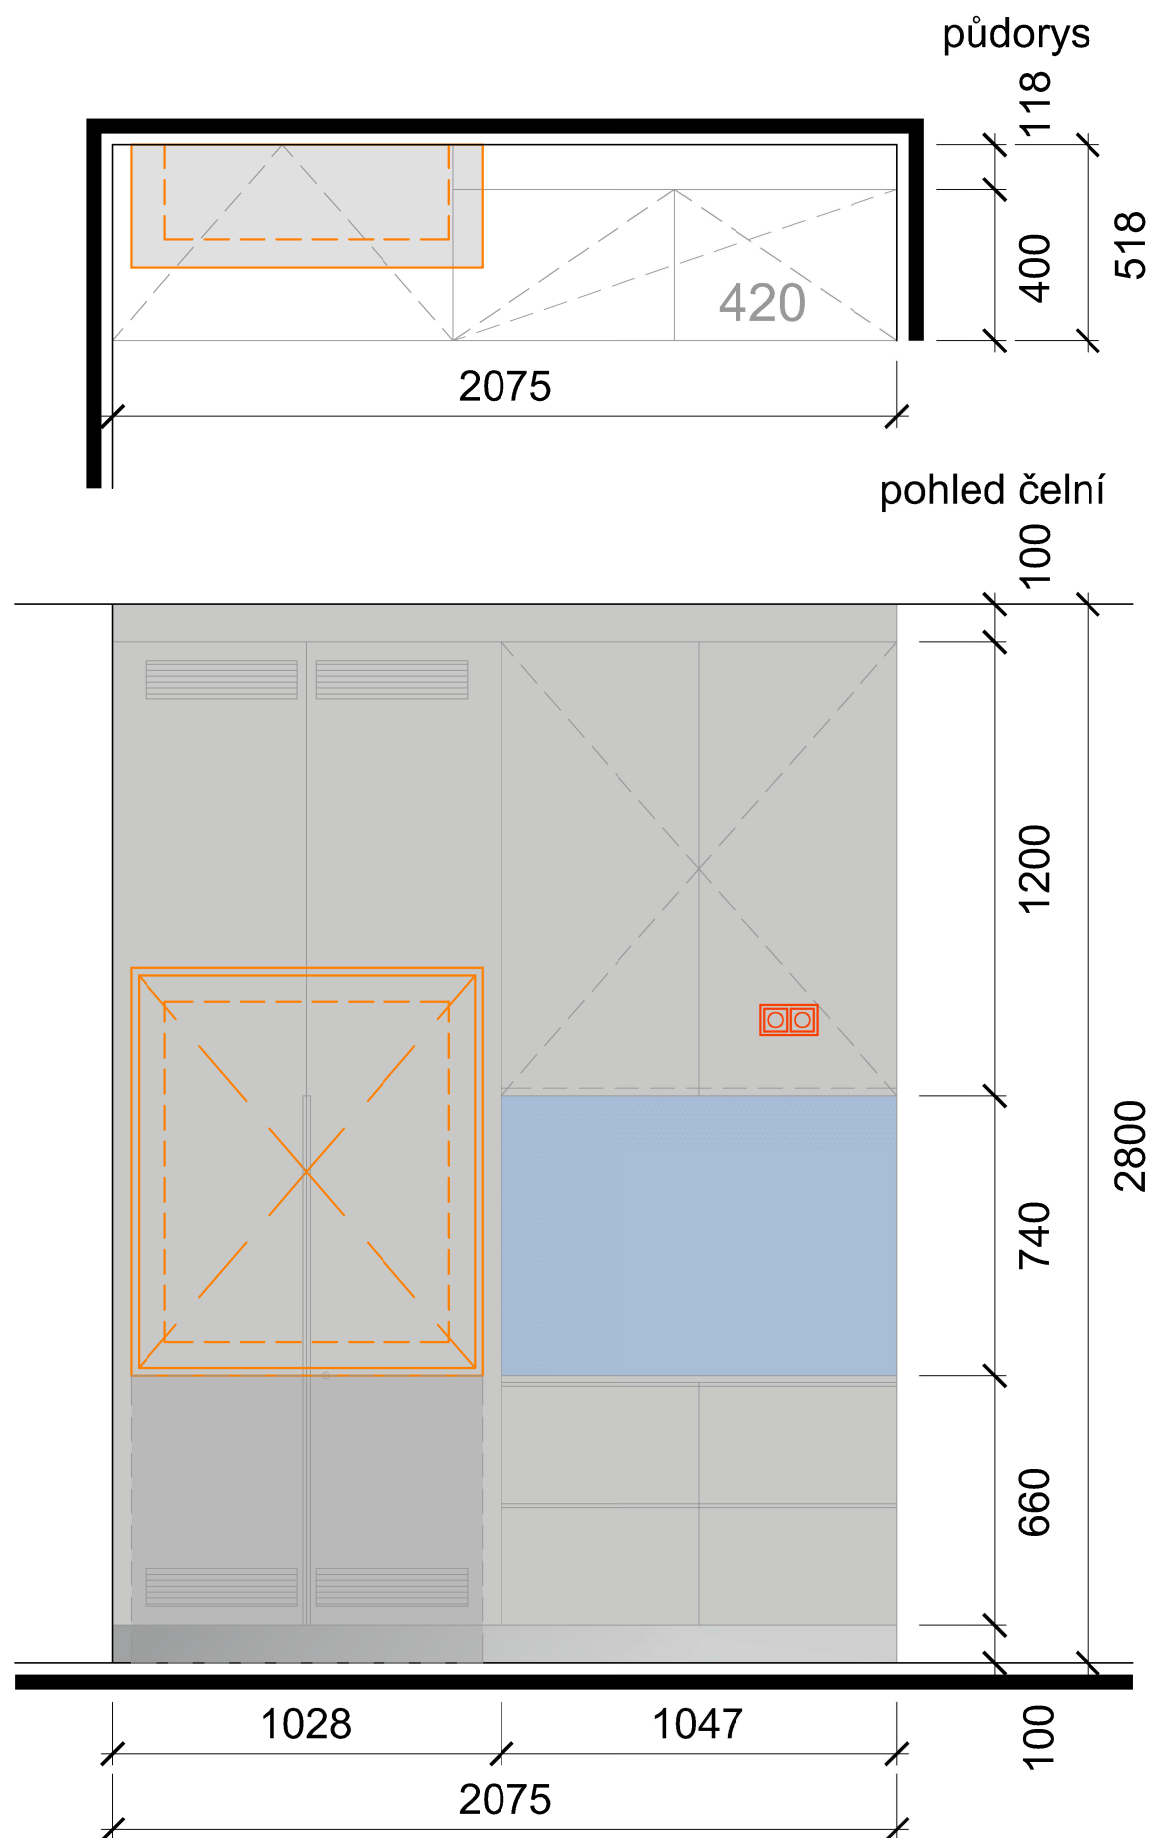

možné podezdění rozvodné skříně

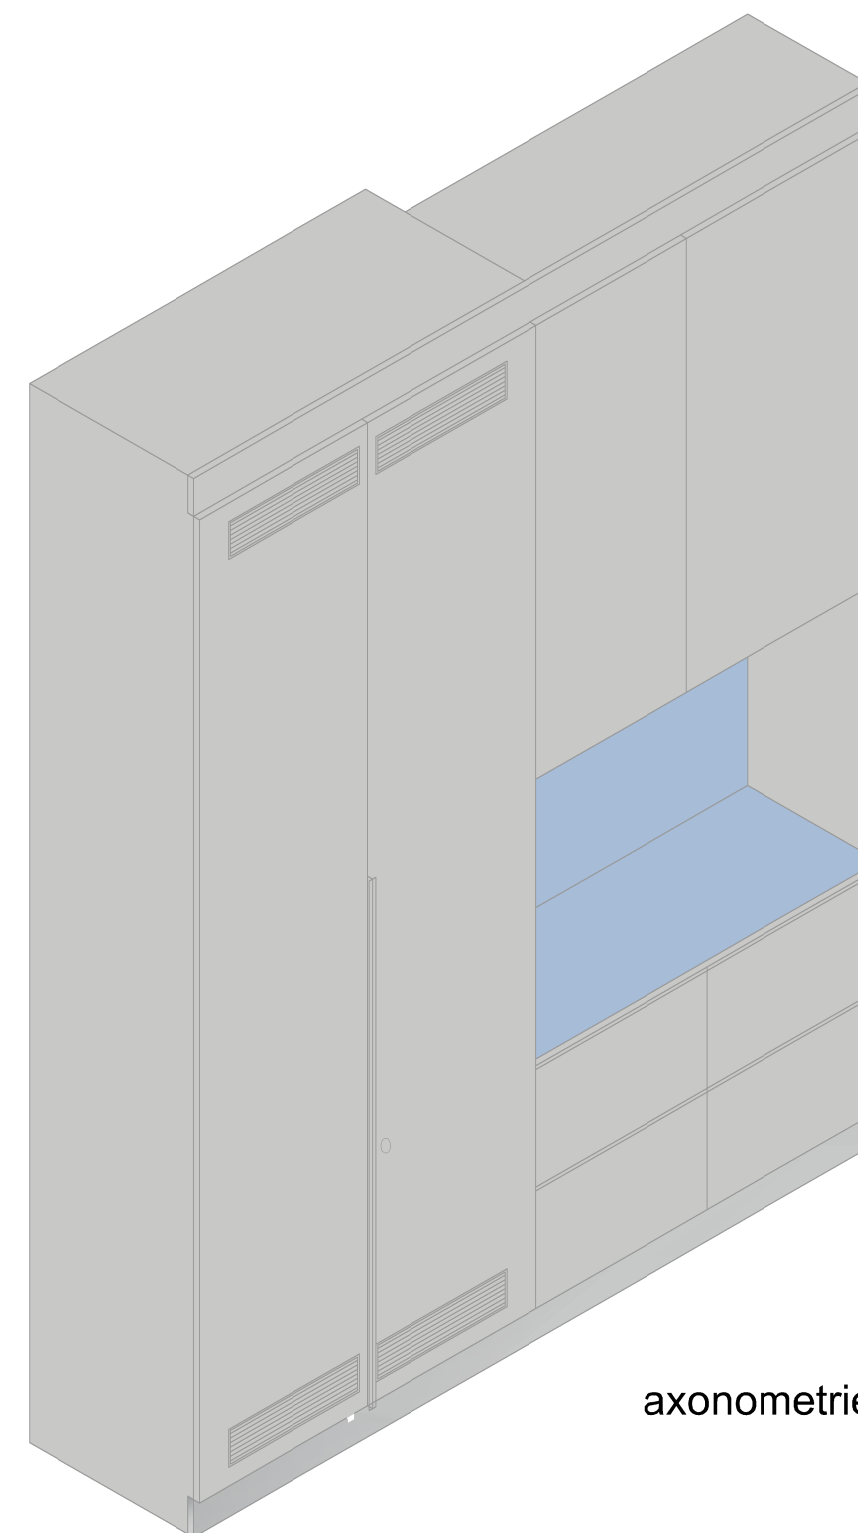

axonometrie

m.č. 117

skříňová sestava za recepcí s rozvaděčem EPS - m 1:20