



ŘEZOPOHLED A - A

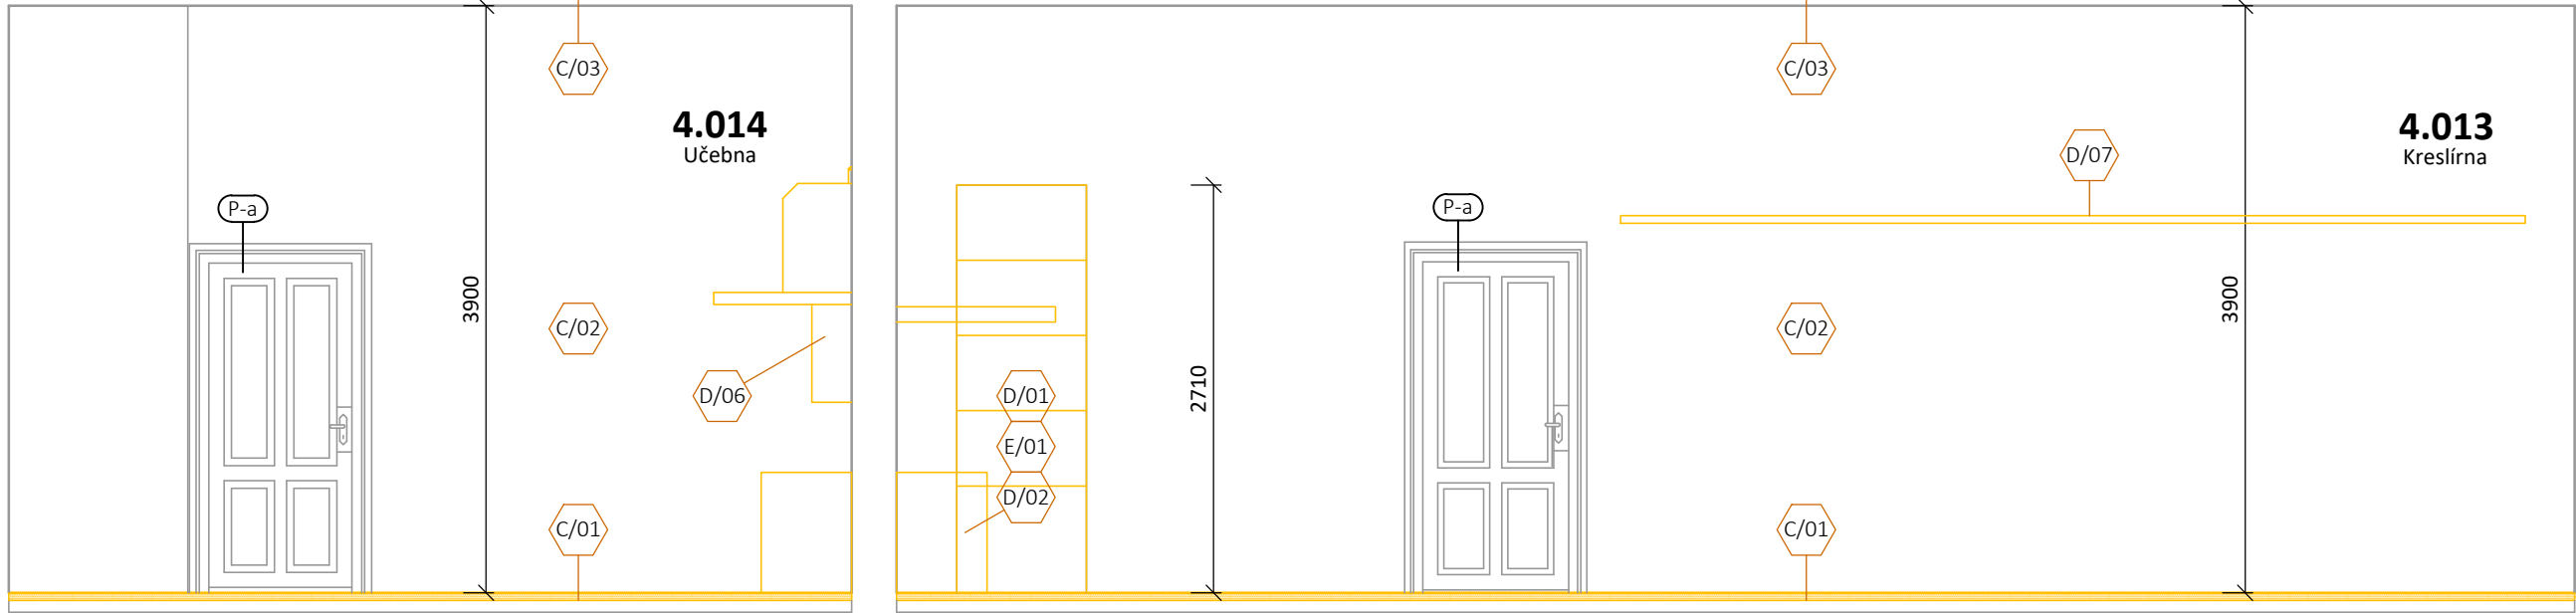

ŘEZOPOHLED B - B

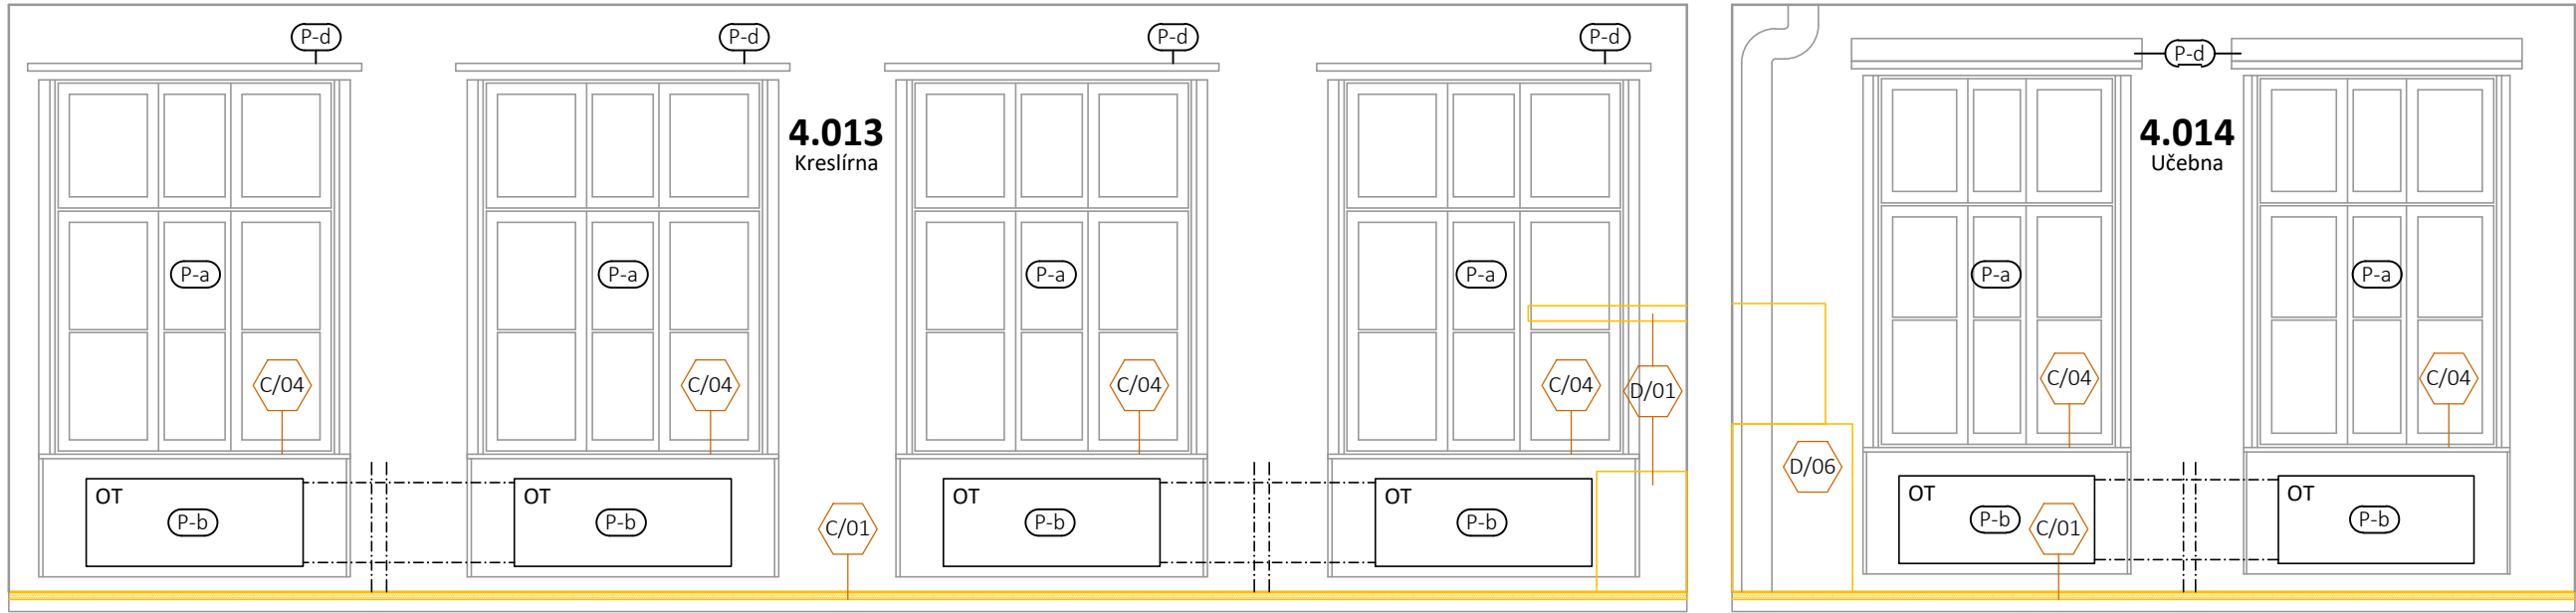

LEGENDA BOURACÍCH PRACÍ:

- STÁVAJÍCÍ KONSTRUKCE
- BOURANÉ KONSTRUKCE

LEGENDA POPISEK:

- (P-a) OCHRÁNIT STÁVAJÍCÍ OKNA A DVEŘE PŘED POŠKOZENÍM A ZAPRÁŠENÍM!
- (P-b) OCHRÁNIT STÁVAJÍCÍ OTOPNÁ TĚLESA PŘED POŠKOZENÍM!
- (P-c) OCHRÁNIT REGÁL NA VÝKRESY PŘED POŠKOZENÍM!
- (P-d) OCHRÁNIT ROLETY PŘED POŠKOZENÍM!
- (P-e) OCHRÁNIT ROZVOD PŘED POŠKOZENÍM!
- (P-f) DEMONTÁŽ BUDE PROVEDENA V JINÉ AKCI

LEGENDA MÍSTNOSTÍ

OZN.	ÚČEL MÍSTNOSTI	PLOCHA [m²]	S. V. KČNÍ [m] S. V. PODHL. [m]	DRUH PODLAHY	POVRCH. ÚPR. STĚN	POVRCH. ÚPR. STROPŮ	POZNÁMKA
4.006	CHODBA	-	3,900	TERAZOVÁ PODLAHA	OMÍTKA	OMÍTKA	TERAZZO SOKL
4.013	KRESLÍRNA	73,9	3,900	PVC NA DŘEV. VLYSECH	OMÍTKA	OMÍTKA	-
4.014	UČEBNA	34,8	3,900	PVC NA DŘEV. VLYSECH	OMÍTKA	OMÍTKA	-
4.015	UČEBNA	61,0	3,900	PVC NA DŘEV. VLYSECH	OMÍTKA	OMÍTKA	-

POPIS BOURACÍCH PRACÍ:

OZN.	POPIS
C/01	ODSTRANĚNÍ NÁŠLAPNÉ VRSTVY PODLAHY (PVC) VČ. VLYSŮ POD A VČ. DŘEVĚNÉHO ZÁKLOPU
C/02	ODSTRANĚNÍ NESOUDRŽNÝCH VRSTEV OMÍTEK STĚN (ca. 10 %)
C/03	ODSTRANĚNÍ NESOUDRŽNÝCH VRSTEV OMÍTEK STROPŮ (ca. 10 %)
C/04	ODSTRANĚNÍ STÁVAJÍCÍHO PARAPETU
C/05	ODSTRANĚNÍ KERAMICKÉHO OBKLADU
D/01	DEMONTÁŽ VESTAVĚNÉ POLICOVÉ STĚNY (LTD)
D/02	DEMONTÁŽ ZAŘÍZOVACÍCH PŘEDMĚTŮ - DŘEZ VČ. LINKY (LTD)
D/03	NEOBSAZENO
D/04	ŠETRNÁ DEMONTÁŽ STÁVAJÍCÍ LCD TELEVIZE
D/05	NEOBSAZENO
D/06	ŠETRNÁ DEMONTÁŽ VESTAVĚNÝCH POLICOVÝCH SKŘÍNÍ VČ. DŘEZOVÉ LINKY PRO OPĚTOVNÉ VYUŽITÍ
D/07	ŠETRNÁ DEMONTÁŽ NÁSTĚNNÉ POJEZDOVÉ LIŠTY A ZÁVĚSNÝCH PANELŮ - VŠE BUDE USCHOVÁNO PRO NOVÉ VYUŽITÍ
E/01	DEMONTÁŽ A ZASLEPENÍ STÁVAJÍCÍCH VÝVODŮ STUD. VODY A KANALIZACE KE KUCH. DŘEZU
E/02	ZRUŠENÍ STÁVAJÍCÍHO UZÁVĚRU STUD. VODY

- A SVISLÉ/VODOROVNÉ KONSTRUKCE
- B OTVORY
- C POHLEDOVÉ KONSTRUKCE/POVRCHY
- D VYBAVENÍ
- E TZB

výšk. systém místní

INVESTOR:	Masarykova univerzita, se sídlem Žerotínovo náměstí 617/9, 601 77 Brno	POParch <small>POParch s.r.o., Volfova 8, 612 00 Brno IČ 04593103</small> SO.01 - STAVEBNÍ ÚPRAVY MÍSTNOSTÍ 13 A 14						
MÍSTO:	Pedagogická fakulta MU, se sídlem Poříčí 623/7, 639 00 Brno							
STUPEŇ:	DOKUMENTACE PRO PROVEDENÍ STAVBY							
ODDÍL:	D.1.1 - ARCHITEKTONICKO-STAVEBNÍ ŘEŠENÍ							
AKCE:	STAVEBNÍ ÚPRAVY UČEBEN 13 A 14 CENTRA ZPROSTŘEDKOVÁNÍ UMĚNÍ PDF MU							
ODPOVĚDNÝ PROJEKTANT:	Ing. arch. Marika Pajgrtová	HLAVNÍ INŽENÝR PROJEKTU:	Ing. arch. Jan Podešva					
VYPRACOVAL:	Bc. Vít Burian, Ing. arch. Jan Podešva							
OBSAH VÝKRESU:	ŘEZOPOHLEDY - STÁVAJÍCÍ STAV, BOURACÍ PRÁCE	FORMÁT:	3x A4	ČÍSLO ZAKÁZKY:	2305	Č. VÝKR.	D.1.1.B-02	SADA:
		DATUM:	04/2023	MĚŘÍTKO:	1:50			