



4.013 - POHLED NA ČELNÍ STĚNU S LCD MONITOREM

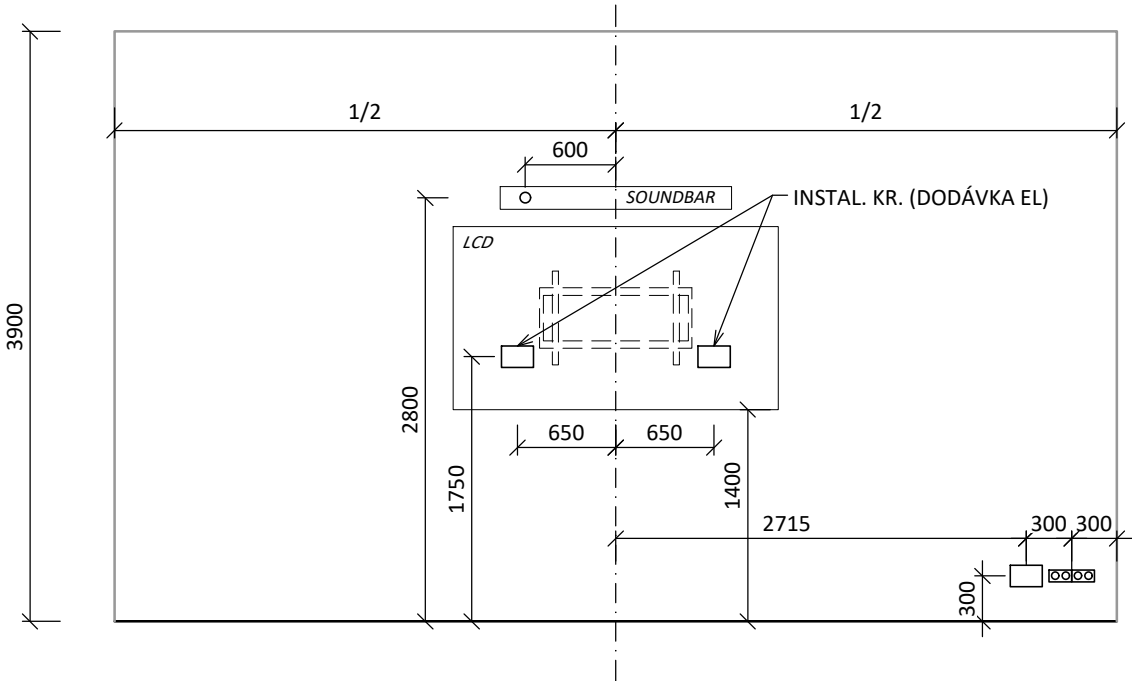

4.014 - POHLED NA ČELNÍ STĚNU S DEPOZITEM

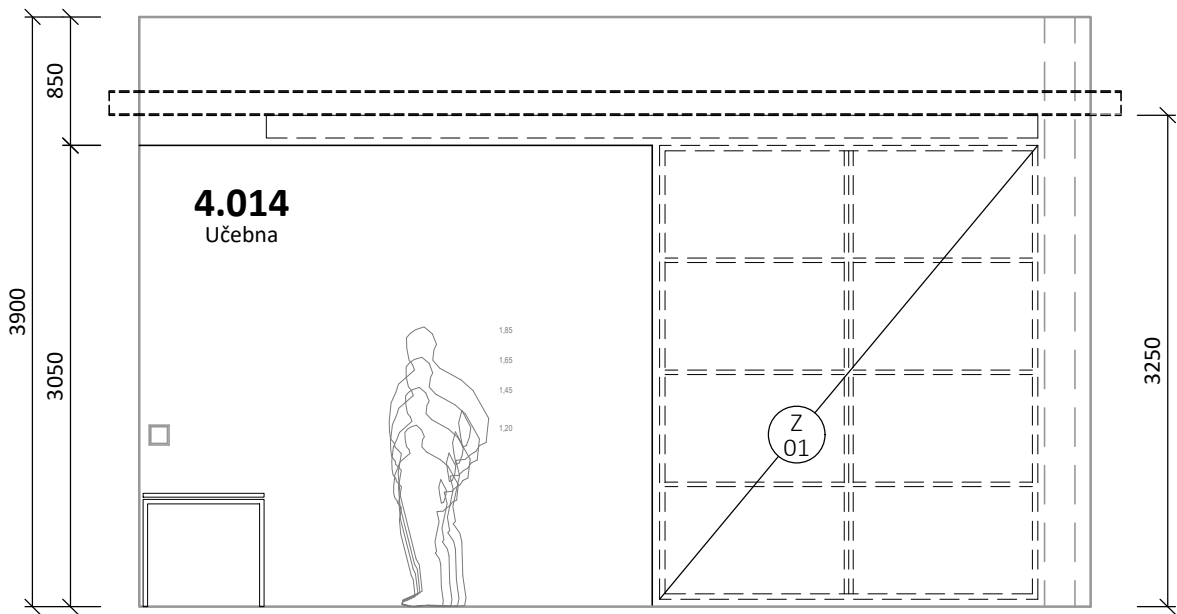

LEGENDA MÍSTNOSTÍ

OZN.	ÚČEL MÍSTNOSTI	PLOCHA [m <sup>2</sup> ]	S. V. KČNÍ [m]	DRUH PODLAHY		POVRCH. ÚPR. STĚN	POVRCH. ÚPR. STOPŮ	POZNÁMKA
			S. V. PODHL. [m]					
4.006	CHODBA	-	3,900	STÁVAJÍCÍ - TERAZZOVÁ PODLAHA	-	OMÍTKA	OMÍTKA	TERAZZO SOKL
			-					
4.013	KRESLÍRNA	73,9	3,900	NOVÁ - PVC	01/p	OMÍTKA	OMÍTKA	-
			3,675					
4.014	UČEBNA	34,8	3,900	NOVÁ - PVC	01/p	OMÍTKA	OMÍTKA	-
			3,675					
4.015	UČEBNA	61,0	3,885	STÁVAJÍCÍ - PVC	-	OMÍTKA	OMÍTKA	-
			3,675					

LEGENDA MATERIÁLŮ A PLOCH:

- STÁVAJÍCÍ KONSTRUKCE ZDĚNÉ
- SDK PŘEDSTĚNA NA SYSTÉMOVÉ OCEL. PODKONSTRUKCI, JEDNOSTRANNĚ OPLÁŠTĚNÁ DESKOU 1x 12,5 MM

LEGENDA POPISEK:

- P01

OČIŠTĚNÍ A NOVÝ NÁTĚR ROZVODŮ A OT ÚSTŘEDNÍHO TOPENÍ
- P02

OPĚTOVNÁ MONTÁŽ NÁSTĚNNÉ ZÁVĚSNÉ LIŠTY NA POSUVNÉ PANELY
- P03

CHLADÍCÍ JEDNOTKY JSOU ŘEŠENY V RÁMCI DODÁVKY JINÉ STAVEBNÍ AKCE. VE VÝKRESE JE NAZNAČENA NOVÁ POLOHA JEDNOTEK.
- P04

PRVKY AVT JSOU SOUČÁSTI DODÁVKY JINÉ AKCE
- P05

PROVÉST NOVÝ UZÁVĚR STUDENÉ VODY V NICE Z M.Č. 4.013. SOUČÁSTÍ BUDOU PLSATOVÁ REV. DVÍŘKA 200/200 MM. UMÍSTĚNÍ POD DŘEZEM

výšk. systém místní

INVESTOR: Masarykova univerzita, se sídlem Žerotínovo náměstí 617/9, 601 77 Brno		<div>!POParch</div> <div>POParch s.r.o., Volfova 8, 612 00 Brno   IČ 04593103</div>	
MÍSTO: Pedagogická fakulta MU, se sídlem Poříčí 623/7, 639 00 Brno			
STUPEŇ: DOKUMENTACE PRO PROVEDENÍ STAVBY			
ODDÍL: D.1.1 - ARCHITEKTONICKO-STAVEBNÍ ŘEŠENÍ		SO.01 - STAVEBNÍ ÚPRAVY MÍSTNOSTÍ 13 A 14	

AKCE: STAVEBNÍ ÚPRAVY UČEBEN 13 A 14 CENTRA ZPROSTŘEDKOVÁNÍ UMĚNÍ PDF MU

ODPOVĚDNÝ PROJEKTANT: Ing. arch. Marika Pajgrtová		HLAVNÍ INŽENÝR PROJEKTU: Ing. arch. Jan Podešva	
VYPRACOVAL: Bc. Vít Burian, Ing. arch. Jan Podešva			
OBSAH VÝKRESU: ŘEZOPOHLEDY 2 - NAVRHOVANÝ STAV	FORMÁT: 2x A4	ČÍSLO ZAKÁZKY: 2305	Č. VÝKR. SADA: D.1.1.B-05
	DATUM: 04/2023	MĚŘÍTKO: 1:50	