


- SC1

LED svítidlo lineární délky 850 mm se závěsy 24W, 2700 lm, 4K BÍLÉ
- D

externí DALI předřadník, společný pro 6 světel montáž do podhledu
- regulátor osvětlení otočný, DALI
- světelné vedení silové, 230V~
- světelné vedení silové, do 24V, IT-SELV
- DALI sběrna IT-SELV, za spol. předřadníkem může jít s DALI sběrnou v jednom kabelu
- zásuvka 2+PE, 230V~16A, stavebnice do omítky
- dvojjzásuvka 2x 2+PE, 230V~16A do omítky
- dvojjzásuvka 2xRJ 45 staveb. do omítky kategorie dle možností stávající LAN
- zásuvkové vedení silové, 230V~ TNS
- rozvod místní datové sítě, v trubkách kategorie dle možností stávající LAN

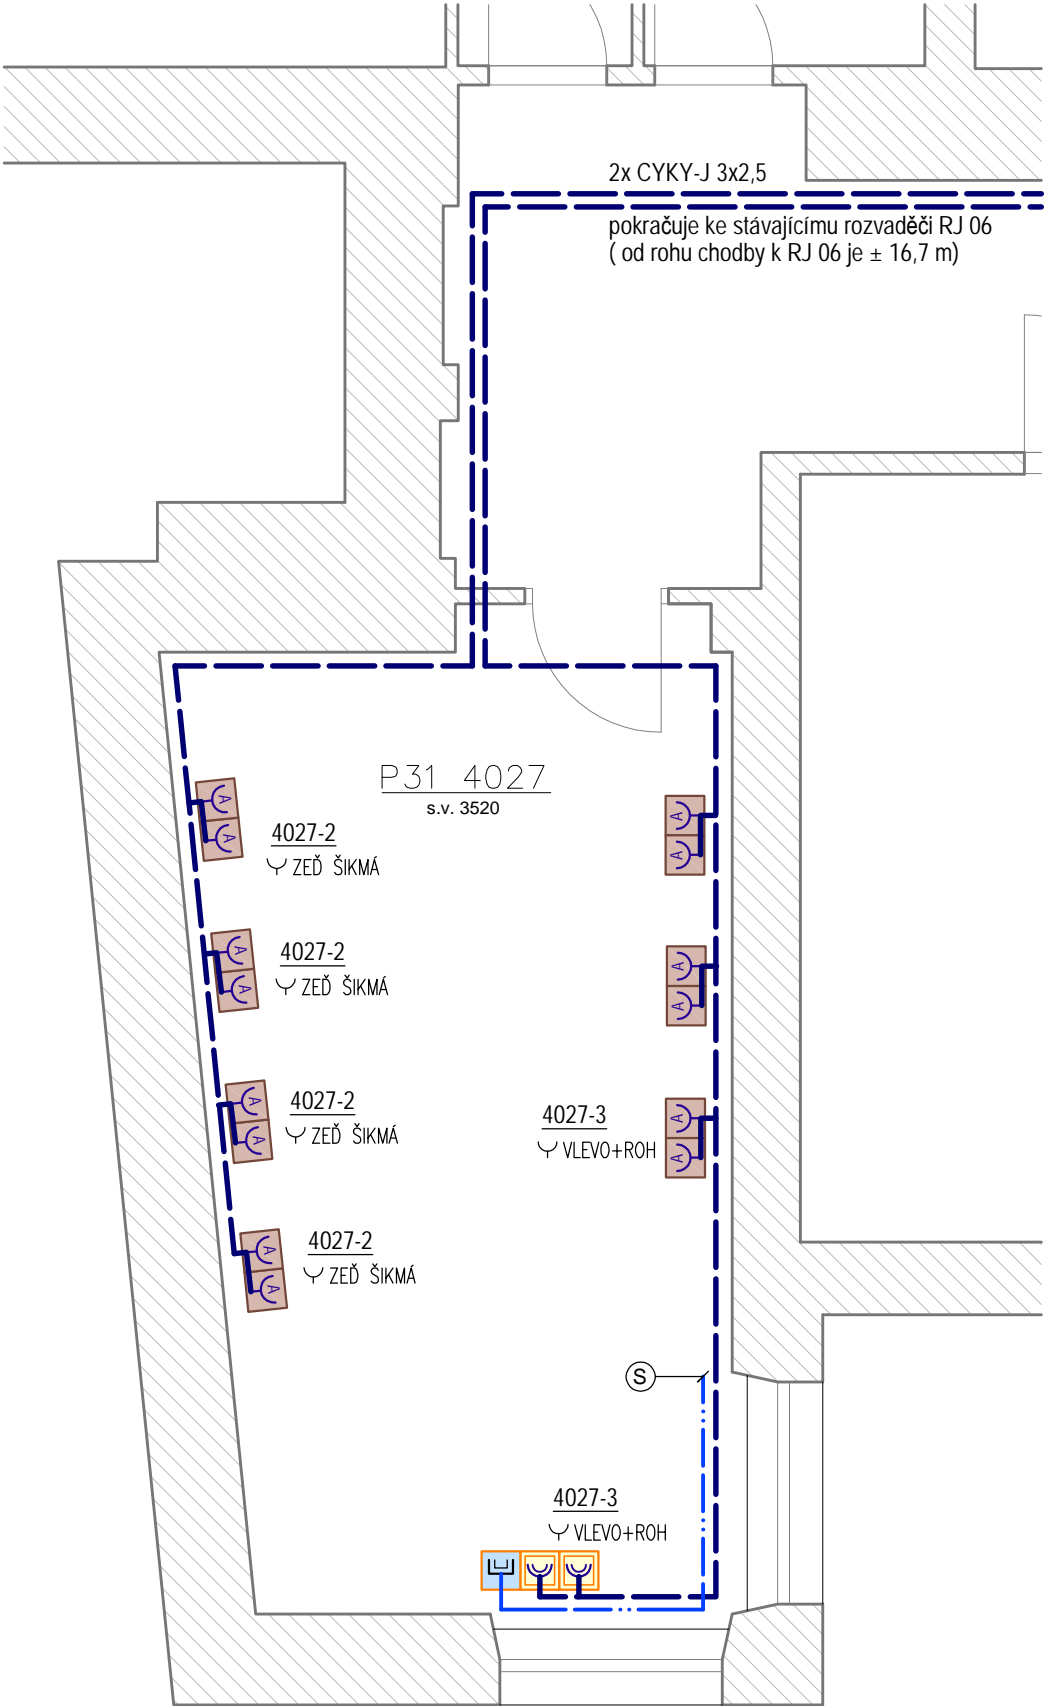

ULOŽENÍ POD OMÍTKOU, OBKLADEM A NAD PODHLEDEM

PŘESNÉ ZAKÓTOVÁNÍ SVÍTIDEL I PŘÍSTROJŮ VČETNĚ UVEDENÍ VÝŠEK OSAZENÍ JE SOUČÁSTÍ PD INTERIÉRŮ.

Ochrana vnitřních instalací silnoproudu proti přepětí :
- stupeň I+II sdružený stávající
- stupeň II. stávající
- stupeň III. doporučen v zásuvkách pro elektroniku

Rozvodná soustava : 3PEN/NPE ~ 50 Hz, 400 V, TN-C-S
s bodem rozdělení : v podružných rozvaděčích - stáv.

Ochrana před nebezp. dotykem dle ČSN 33 2000-4-41 ed.3
při poruše :
- samočinným odpojením od zdroje
- ochran. uzemněním a pospojováním
- doplňujícím pospojováním
- proudovými chrániči

Rozvodná soustava : 2~, <24V
Rozvodná soustava : 2 ~ 50Hz, 24V, IT - SELV
Ochrana před nebezp. dotykem dle ČSN 33 2000-4-41 ed.3:
při poruše :
- samočinným odpojením od zdroje
- bezpečným malým napětím (SELV)

název stavby:	Zpracovatel:	Vedoucí projektu:	Vypracovala:
OPJAK - stavební úpr. a úpr. interiéru. vybavení - část 2	ČTYŘSTĚN architekti v.o.s. Rázusova 377/70 614 00 Brno	Ing. arch. Karel Kubza Husova 355/13, 602 00 Brno	Ing. Jaroslava Nováková jcnov@seznam.cz tel. +420 774 891 388
k.ú. Staré Brno [610089] č.parc. st. 1626, 1629/2, 1678, 1682		e-mail. kubza@ctvrsten.eu tel. 605 546 089	Zodpovědný projektant: Jan Drbal, ČKAIT1004135

Masarykova univerzita Pedagogická fakulta
Poříčí 623/7, 603 00 Brno-střed

stupeň PD	Zadávací dokumentace a podklady pro výběr dodavatele	zakázka č.	-
datum	10/2022	formátů A4	3 x A4
stavební objekt :		měřítko	1 : 50
		výkres č.	paré č.
část projektové dokumentace : Elektroinstalace		EL 2-06	
MÍSTNOST P31 4027			