



ŘEZOPOHLED A - A

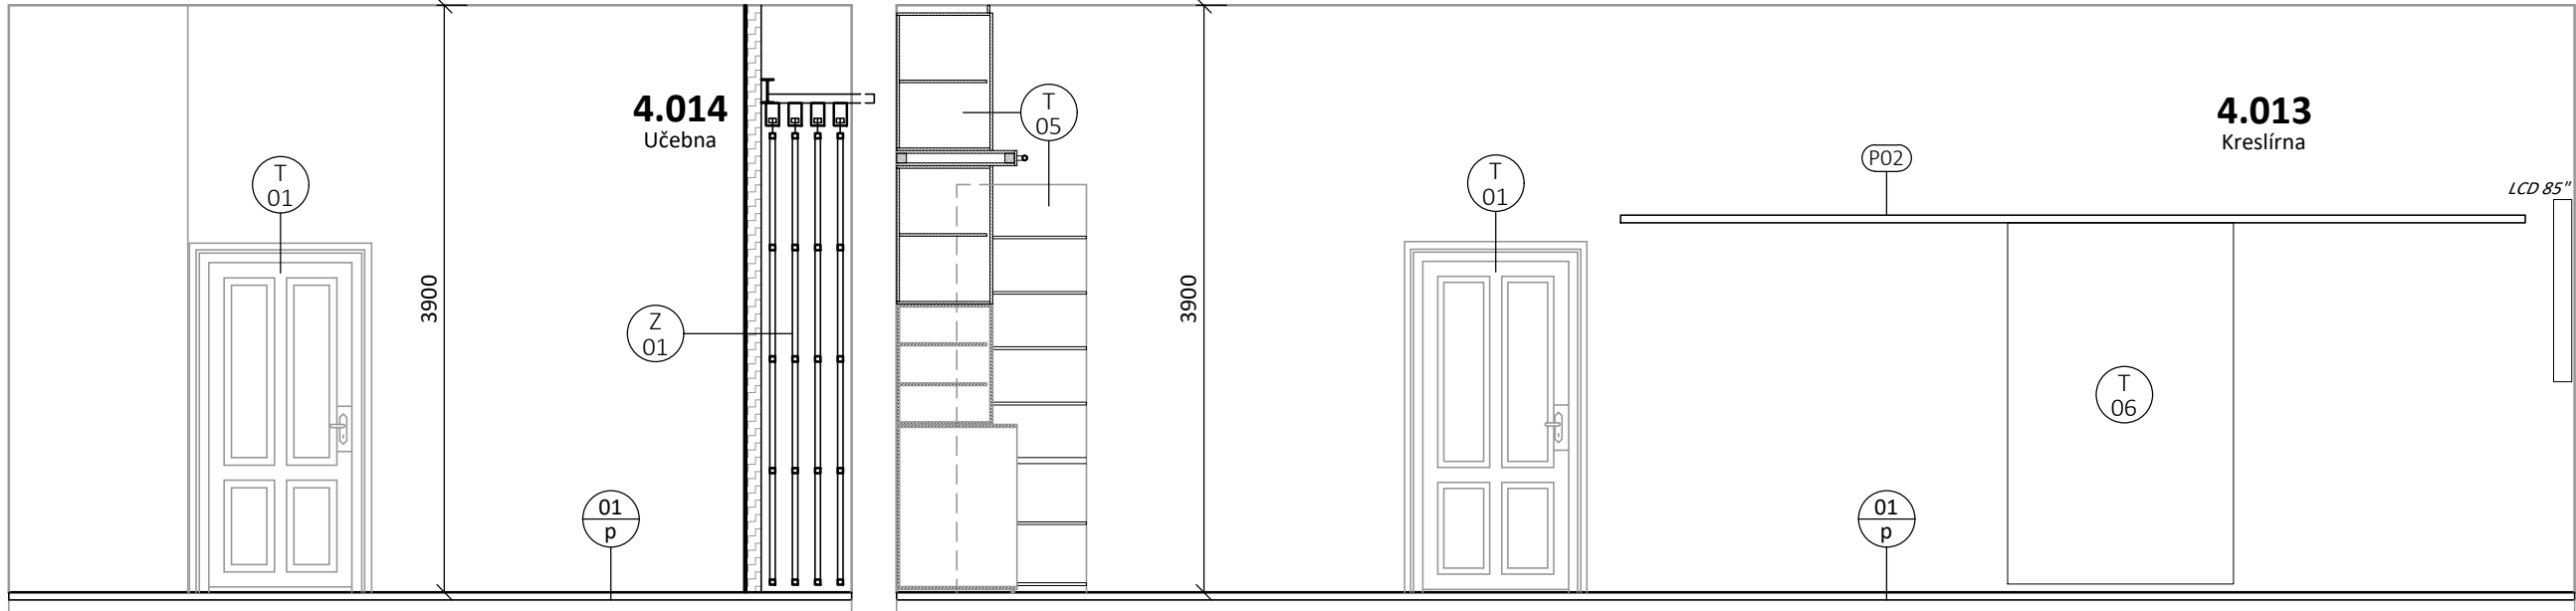

ŘEZOPOHLED B - B

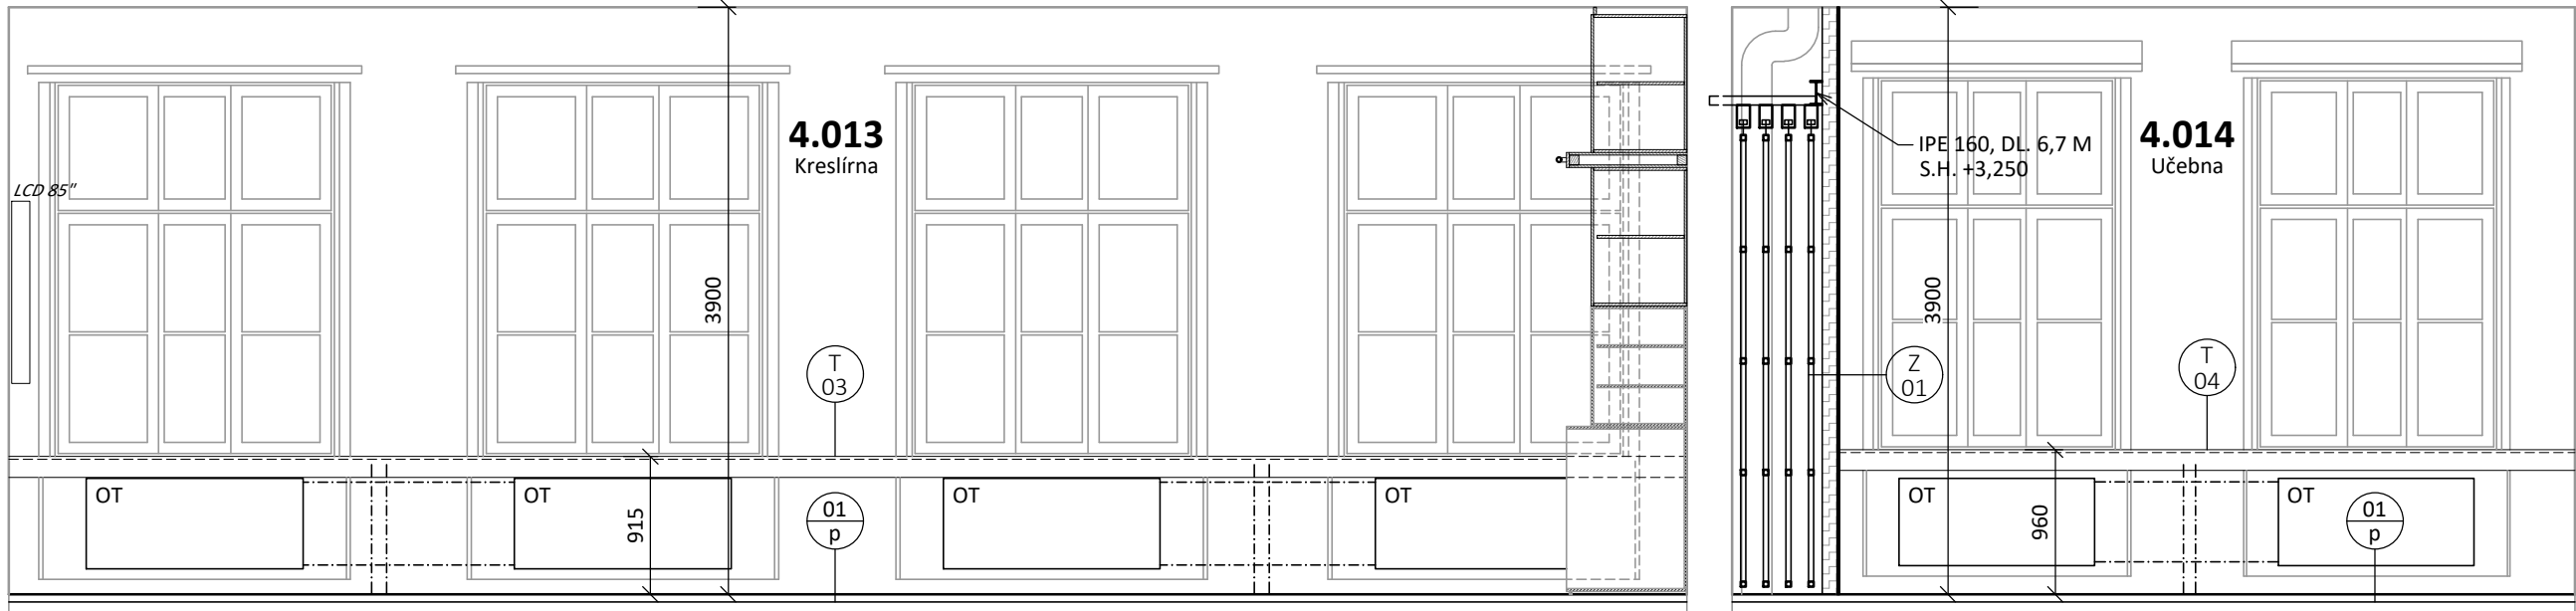

POZNÁMKY:

- VEŠKERÉ POUŽITÉ VÝROBKY BUDOU DOLOŽENY TECHNICKÝM LISTEM VÝROBCE
- VEŠKERÉ NEJASNOSTI KONZULTUJTE S PROJEKTANTEM
- SOUČÁSTÍ STAVEBNÍCH PRACÍ BUDOU PŘÍPRAVNÉ PRÁCE PRO ROZVODY TZB (DRÁŽKOVÁNÍ, PROSTUPY, ZAPRAVENÍ, ATP.)
- REVIZNÍ DVÍŘKA K ROZVODŮM VNITŘNÍHO VODOVODU A KANALIZACE JSOU SOUČÁSTÍ DODÁVKY ZTI
- SÁDROKARTONOVÉ KONSTRUKCE BUDOU PROVEDENY SYSTÉMOVĚ DLE TECHNICKÝCH POŽADAVKŮ VÝROBCE
- VYSPRÁVENÍ STÁVAJÍCÍCH OMÍTEK V NUTNÉM ROZSAHU, DOSÁDROVÁNÍ URAŽENÝCH ROHŮ A POŠKOZENÝCH ČÁSTÍ OMÍTEK

LEGENDA MÍSTNOSTÍ

OZN.	ÚČEL MÍSTNOSTI	PLOCHA [m²]	S. V. KČNÍ [m]	S. V. PODHL. [m]	DRUH PODLAHY	POVRCH. ÚPR. STĚN	POVRCH. ÚPR. STROPŮ	POZNÁMKA
4.006	CHODBA	-	3,900	-	STÁVAJÍCÍ - TERAZZOVÁ PODLAHA	-	OMÍTKA	TERAZZO SOKL
4.013	KRESLÁRNA	73,9	3,900	3,675	NOVÁ - PVC	01/p	OMÍTKA	-
4.014	UČEBNA	34,8	3,900	3,675	NOVÁ - PVC	01/p	OMÍTKA	-
4.015	UČEBNA	61,0	3,885	3,675	STÁVAJÍCÍ - PVC	-	OMÍTKA	-

LEGENDA MATERIÁLŮ A PLOCH:

- STÁVAJÍCÍ KONSTRUKCE ZDĚNÉ
- SDK PŘEDSTĚNA NA SYSTÉMOVÉ OCEL. PODKONSTRUKCI, JEDNOSTRANNĚ OPLÁŠTĚNÁ DESKOU 1x 12,5 MM

LEGENDA POPISEK:

- (P01) OČIŠTĚNÍ A NOVÝ NÁTĚR ROZVODŮ A OT ÚSTŘEDNÍHO TOPENÍ
- (P02) OPĚTOVNÁ MONTÁŽ NÁSTĚNNÉ ZÁVĚSNÉ LIŠTY NA POSUVNÉ PANELY
- (P03) CHLADICÍ JEDNOTKY JSOU ŘEŠENY V RÁMCI DODÁVKY JINÉ STAVEBNÍ AKCE. VE VÝKRESE JE NAZNAČENA NOVÁ POLOHA JEDNOTEK.
- (P04) PRVKY AVT JSOU SOUČÁSTÍ DODÁVKY JINÉ AKCE
- (P05) PROVÉST NOVÝ UZÁVĚR STUDENÉ VODY V NICE Z M.Č. 4.013. SOUČÁSTÍ BUDOU PLSATOVÁ REV. DVÍŘKA 200/200 MM. UMÍSTĚNÍ POD DŘEZEM

výšk. systém místní

INVESTOR:	Masarykova univerzita, se sídlem Žerotínovo náměstí 617/9, 601 77 Brno	<div>POParch</div> <div>POParch s.r.o., Volfova 8, 612 00 Brno   IČ 04593103</div> <div>SO.01 - STAVEBNÍ ÚPRAVY MÍSTNOSTÍ 13 A 14</div>			
MÍSTO:	Pedagogická fakulta MU, se sídlem Poříčí 623/7, 639 00 Brno				
STUPEŇ:	DOKUMENTACE PRO PROVEDENÍ STAVBY				
ODDÍL:	D.1.1 - ARCHITEKTONICKO-STAVEBNÍ ŘEŠENÍ				

AKCE:

STAVEBNÍ ÚPRAVY UČEBEN 13 A 14 CENTRA  
ZPROSTŘEDKOVÁNÍ UMĚNÍ PDF MU

ODPOVĚDNÝ PROJEKTANT:	Ing. arch. Marika Pajgrtová	HLAVNÍ INŽENÝR PROJEKTU: Ing. arch. Jan Podešva				
VYPRACOVAL:	Bc. Vít Burian, Ing. arch. Jan Podešva					
OBSAH VÝKRESU:	FORMÁT:	3x A4	ČÍSLO ZAKÁZKY:	2305	Č. VÝKR.	SADA:
	DATUM:	04/2023	MĚŘÍTKO:	1:50		
ŘEZOPOHLEDY 1 - NAVRHOVANÝ STAV		D.1.1.B-04				