





DR
Datový rozvaděč 19" 36U 600x800

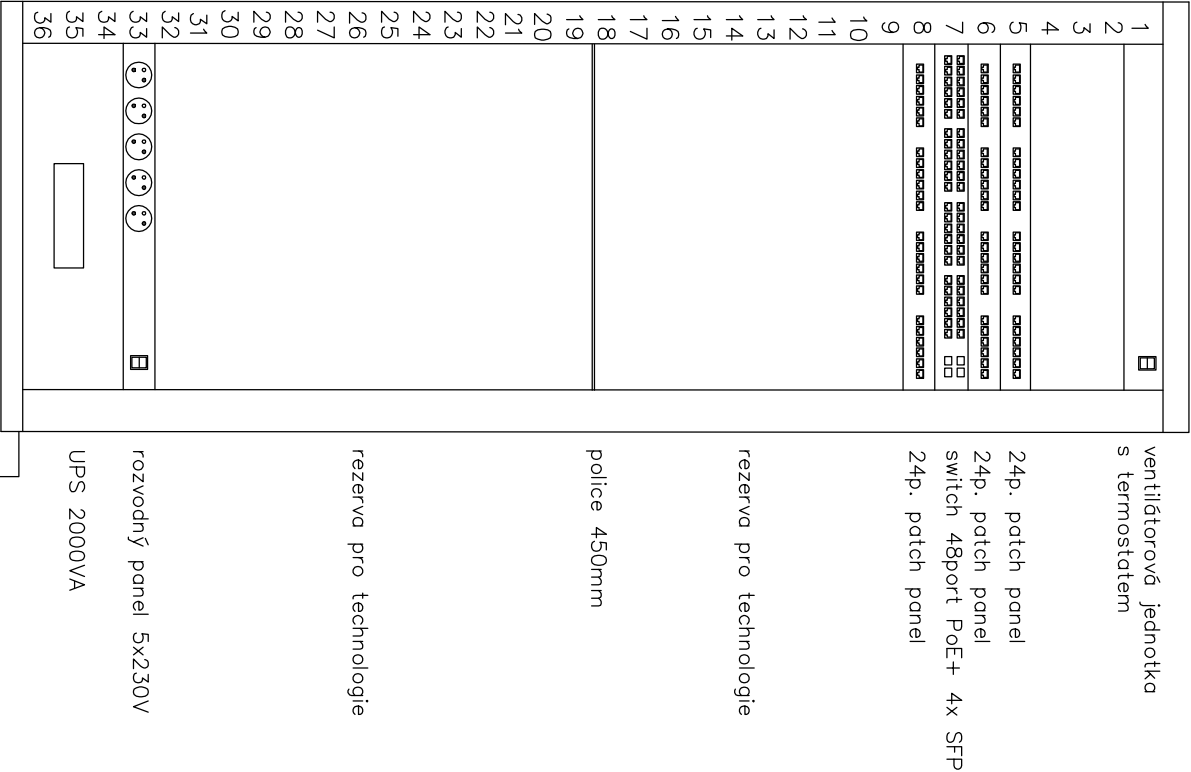

BLOKOVÉ SCHÉMA STRUKTUROVANÉ KABELÁŽE

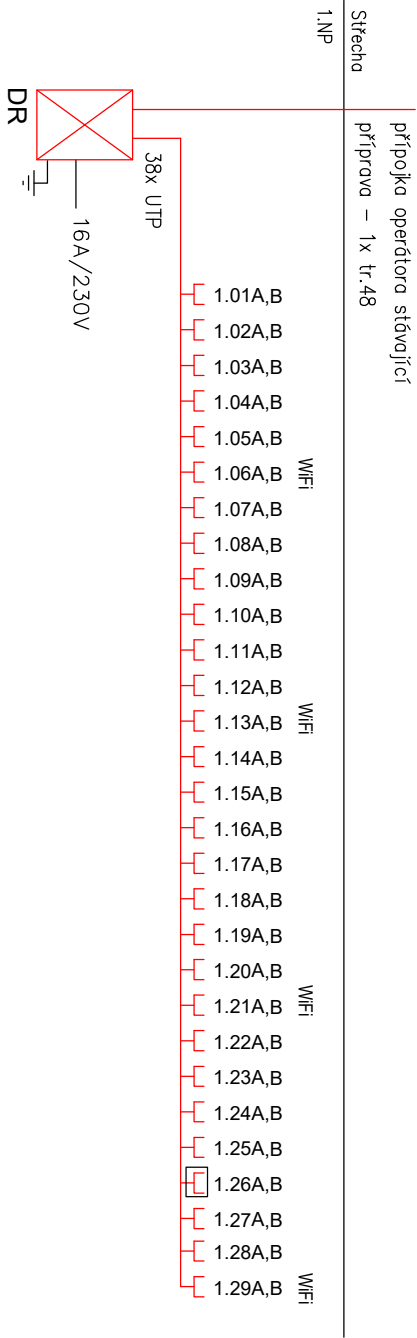

BLOKOVÉ SCHÉMA PZTS

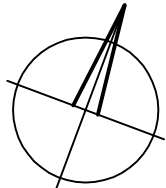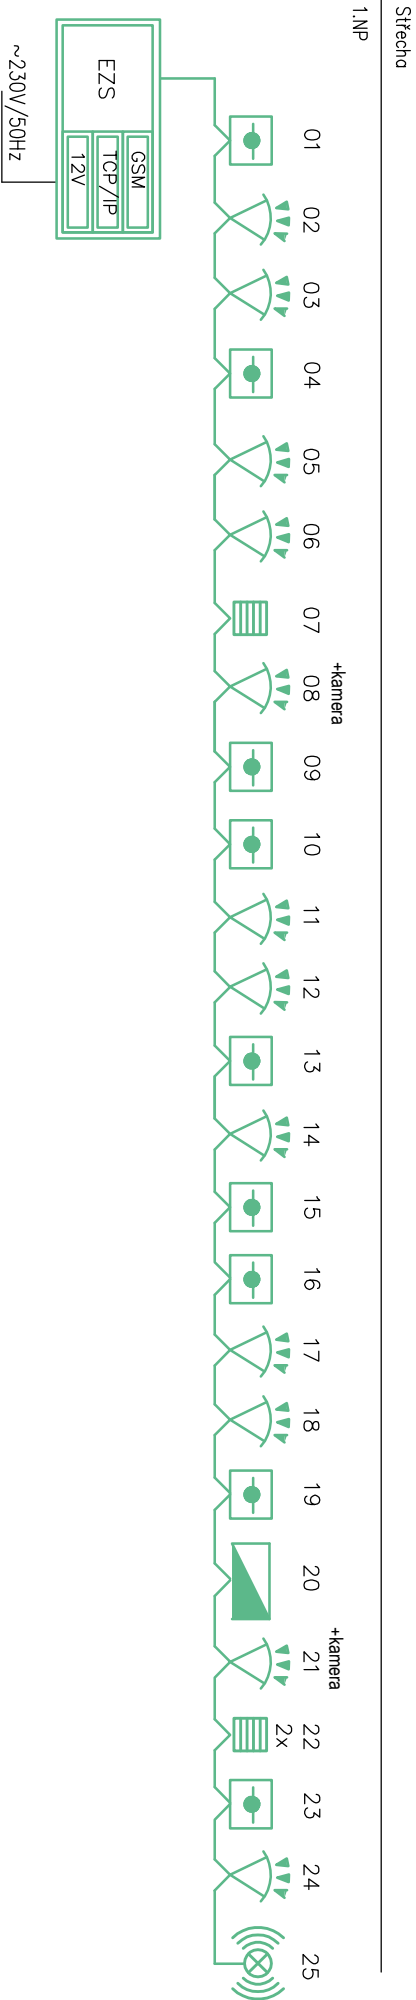

±0,000 = ÚROVEŇ ČISTÉ PODLAHY V 1. NP

VEDOUČÍ PROJEKTANTŮ:	ZODPOVĚDNÝ PROJEKTANTŮ:	ČÁST DOKUMENTACE :	Ing. arch. Zdeněk GOTTWALD	
Ing. arch. Zdeněk GOTTWALD	Bc. Vít Nebertůhr	SO 01	projektová činnost v inv. výstavbě	
		D 1. 4.d	VINIČNÍ 193, 615 00 BRNO	
INVESTOR :	Masarykova univerzita, Žerotínovo náměstí 617 / 9, 602 00 Brno		IČO : 121 76 141	
STAVBA :	Rekonstrukce stavby FF - základna Pohanského		ZAKÁZKA ČÍS.: 23 / 01	
	Pohansko č. p. 2332, parc.s.č. 3826-k.ú. Břeclav		STUPEŇ P.D. : DSP	
OBSAH :	BLOKOVÉ SCHÉMA SK , PZTS		FORMÁT: 2x A 4	
			PROJESE : VÝKRES ČÍSLO : D 1. 4.d – 03	
			SLABOPROJDA VEDENÍ	