ŘEZ 3-3

Zařízení 1

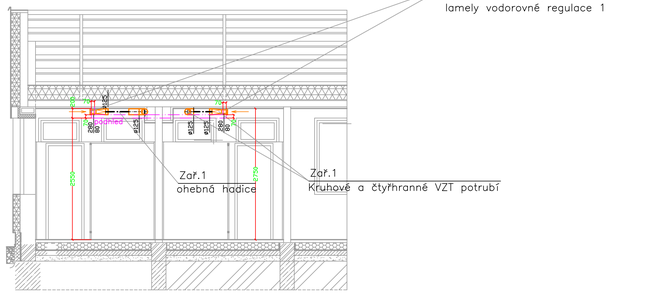

LEGENDA MÍSTNOSTÍ

Č.M.	ÚČEL MÍSTNOSTI	PODLAHA		ZVLÁŠTNÍ ÚPRAVY	
		m²	DRUH	STĚNY	STROP
NO1001	VSTUP - ZÁDVEŘÍ	7,07	keramická dlažba	štuková omítka sokl - ker. obl. v.+ 0,07 m	sdk - podhled
NO1002	CHODBA	25,26	homogenní vinyl sokl-šíbon v=0,07 m	štuková omítka	sdk - podhled
NO1003	TECHNICKÁ MÍSTNOST	8,99	keramická dlažba	štuková omítka sokl - ker. obl. v.+ 0,07 m	sdk - podhled
NO1004	SKLAD	9,33	keramická dlažba	štuková omítka sokl - ker. obl. v.+ 0,07 m	sdk - podhled snížená v.+ 2,25 m
NO1005	PŘÍPRAVNA VZORKŮ	13,71	keramická dlažba	štuková omítka ker. obkl. v.+ 2,05 m	sdk - podhled snížená v.+ 2,50 m
NO1006	TÝMOVÁ SPOLUPRÁCE	28,59	homogenní vinyl sokl-šíbon v=0,07 m	štuková omítka	sdk - podhled
NO1007	PRACOVNA DOKTORANDŮ	14,30	homogenní vinyl sokl-šíbon v=0,07 m	štuková omítka	sdk - podhled
NO1008	NEOBSAZENO				
NO1009	LABORATOŘ	33,25	homogenní vinyl sokl-šíbon v=0,07 m	štuková omítka	sdk - podhled
NO1010	PRACOVNA DOKTORANDŮ	18,67	homogenní vinyl sokl-šíbon v=0,07 m	štuková omítka	sdk - podhled
NO1011	PRACOVNA DOKTORANDŮ	13,94	homogenní vinyl sokl-šíbon v=0,07 m	štuková omítka	sdk - podhled
NO1012	DATOVÉ ÚLOŽIŠTĚ	14,08	homogenní vinyl sokl-šíbon v=0,07 m	štuková omítka	sdk - podhled
NO1013	LABORATOŘ	38,51	homogenní vinyl sokl-šíbon v=0,07 m	štuková omítka	sdk - podhled
NO1014	NEOBSAZENO				
NO1015	ÚKLID	1,63	keramická dlažba	štuková omítka ker. obkl. v.+ 2,05 m	sdk - podhled
NO1016a	WC - ŽENY	8,33	keramická dlažba	štuková omítka ker. obkl. v.+ 2,05 m	sdk - podhled
NO1016b	WC - MUŽI	8,43	keramická dlažba	štuková omítka ker. obkl. v.+ 2,05 m	sdk - podhled
NO1017a	SPRCHA - ŽENY	3,51	keramická dlažba	štuková omítka ker. obkl. v.+ 2,05 m	sdk - podhled snížená v.+ 2,55 m
NO1017b	SPRCHA - MUŽI	3,51	keramická dlažba	štuková omítka ker. obkl. v.+ 2,05 m	sdk - podhled snížená v.+ 2,55 m

ŘEZ 2 - 2

Zařízení 1

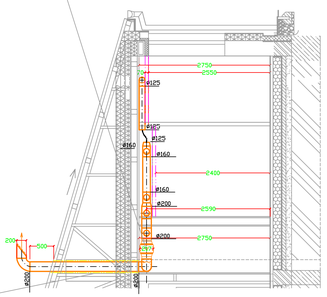

ŘEZ 1 - 1

Zařízení 2

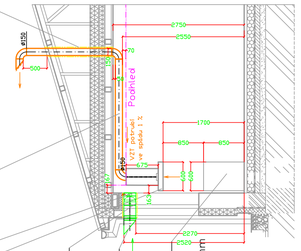

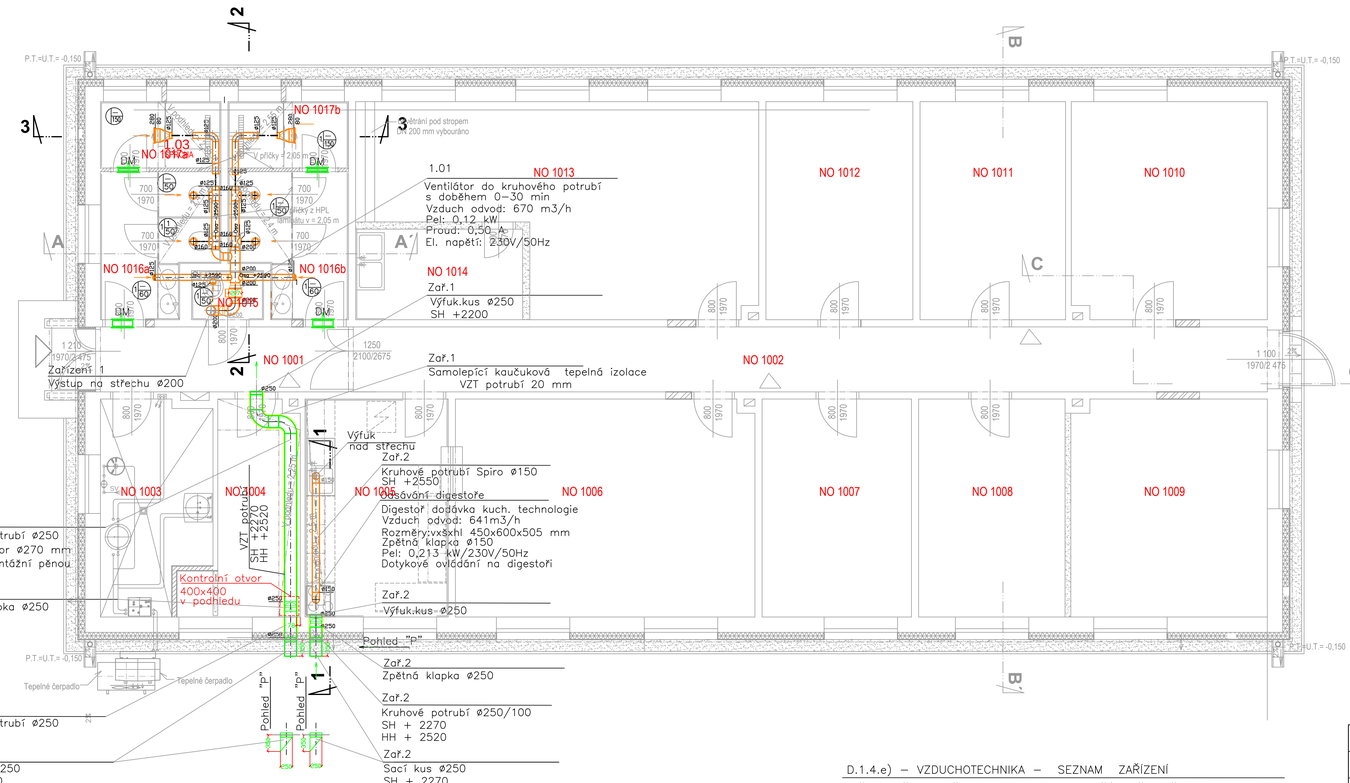

LEGENDA VZDUCHOTECHNIKY

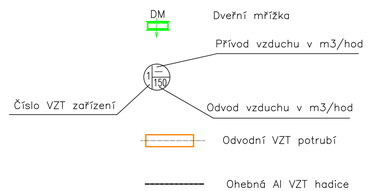

LEGENDA MATERIÁLŮ

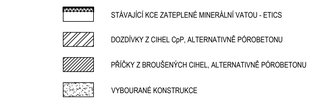

PHP

±0,000 = ÚROVEŇ ČISTÉ PODLAHY V 1. NP

D.1.4.e) – VZDUCHOTECHNIKA – SEZNAM ZAŘÍZENÍ

ZAŘÍZENÍ Č.1 – VĚTRÁNÍ WC A SPRCH MUŽŮ A ŽEN,VĚTRÁNÍ MÍSTN. ÚKLIDU
ZAŘÍZENÍ Č.2 – ODSÁVÁNÍ OD DIGESTOŘE V M.Č. 1.21–PŘÍPRAVNA VZORKŮ

VEDOUCÍ PROJEKTANT:	ZODPOVĚDNÝ PROJEKTANT:	VYPRACOVAL:	ČÁST DOKUMENTACE :	Ing. arch. Zdeněk GOTTWALD
Ing. arch. Zdeněk GOTTWALD	Ing. Petr Kromus	Ing. Petr Kromus Ing. Rostislav Brůža	VZT	projektová činnost v inv. výstavbě VINIČNÍ 193, 615 00 BRNO IČO : 121 76 141
			D 1. 4.e)	
INVESTOR :		**Masarykova univerzita, Žerotínovo náměstí 617 / 9, 602 00 Brno**	DATUM : ŘÍJEN / 2023	ZAKÁZKA ČÍS.: 23 / 01
STAVBA : **Rekonstrukce stavby FF - základna Pohansko Pohansko č. p. 2332, parc.s.č. 3826-k.ú. Břeclav**			STUPEŇ P.D. : DPS	MĚŘÍTKO: 1:50
OBSAH : **PŮDORYS 1. NP - nový stav ,ŘEZY 1:50**			PROFESE : VZDUCHOTECHNIKA	VÝKRES ČÍSLO : D 1.4.e) -101