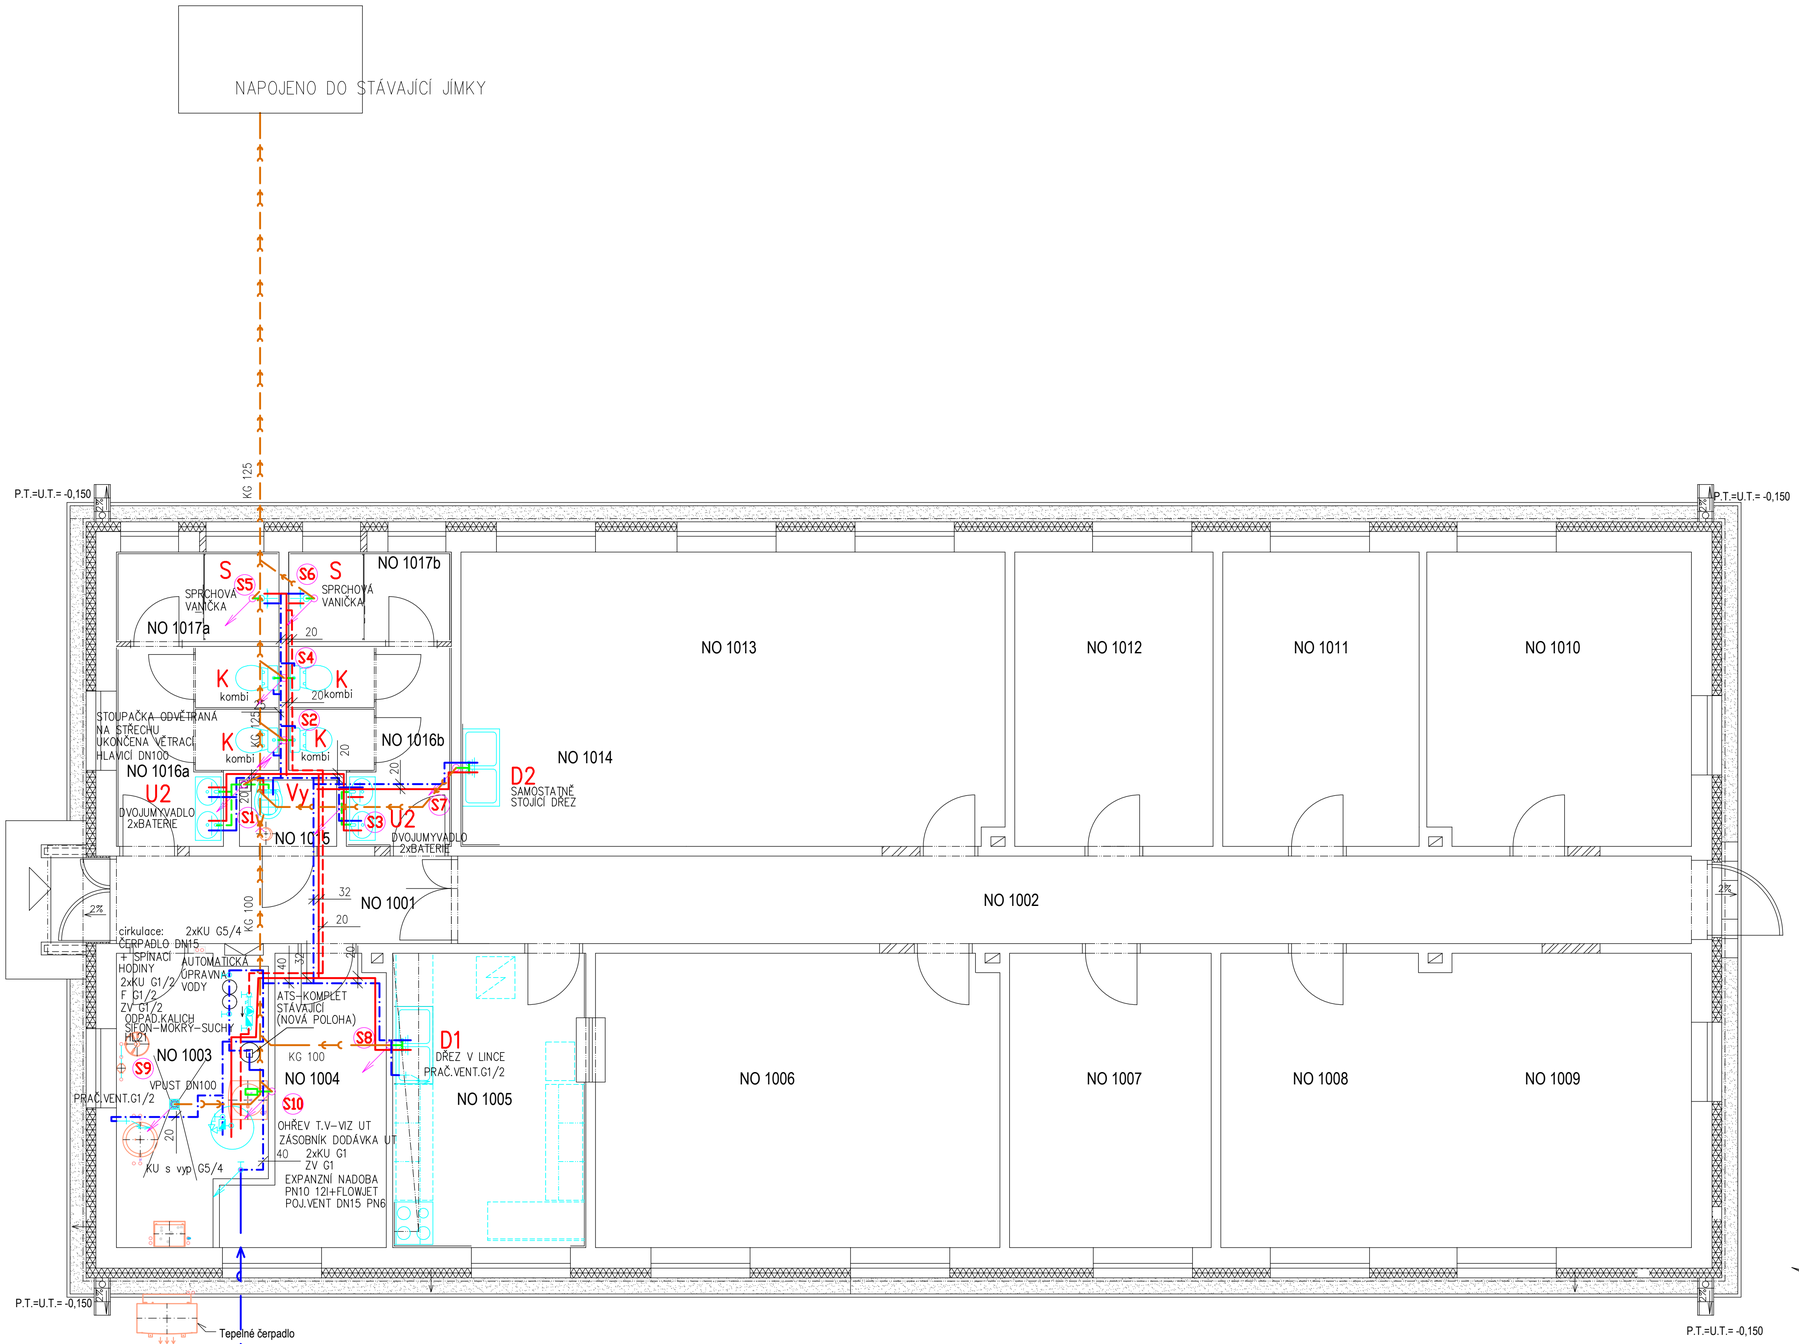

LEGENDA MÍSTNOSTÍ

Č.M.	ÚČEL MÍSTNOSTI	m²
NO1001	VSTUP - ZÁDVEŘÍ	7,07
NO1002	CHODBA	25,26
NO1003	TECHNICKÁ MÍSTNOST	8,99
NO1004	SKLAD	9,33
NO1005	PŘÍPRAVNA VZORKŮ	13,71
NO1006	TÝMOVÁ SPOLUPRÁCE	28,59
NO1007	PRACOVNA DOKTORANDŮ	14,30
NO1008	NEOBSAZENO	
NO1009	LABORATOŘ	33,25
NO1010	PRACOVNA DOKTORANDŮ	18,67
NO1011	PRACOVNA DOKTORANDŮ	13,94
NO1012	DATOVÉ ÚLOŽIŠTĚ	14,08
NO1013	LABORATOŘ	38,51
NO1014	NEOBSAZENO	
NO1015	ÚKLID	1,63
NO1016a	WC - ŽENY	8,33
NO1016b	WC - MUŽI	8,43
NO1017a	SPRCHA - ŽENY	3,51
NO1017b	SPRCHA - MUŽI	3,51

LEGENDA

AUTOMATICKÁ ÚPRAVNA VODY:

- aut.filtr na odstr.železa, manganu, amon. iontů, tvrdosti a org. látek VELIKOST 37
- FF–3/4 ochranný předfiltr
- montážní blok
- Sůl regenerační, pytel 25 kg
- UV LAMPA

LEGENDA

- KANALIZACE–PŘIPOJOVACÍ
- LEŽATÁ KANALIZACE SPLAŠKOVÁ
- 20 ČÍSLO ZNAMENÁ VNĚJŠÍ PRŮMĚR TRUBKY
- STUDENÁ VODA
- TEPLÁ VODA
- CIRKULACE

±0,000 = ÚROVEŇ ČISTÉ PODLAHY V 1. NP

VEDOUCÍ PROJEKTANT:	ZODPOVĚDNÝ PROJEKTANT:	ČÁST DOKUMENTACE :	
Ing. arch. Zdeněk GÖTTWALD	Ing. Váša	SO 01	
		D 1.4.1.	
INVESTOR :	**Masarykova univerzita, Žerotínovo náměstí 617 / 9, 602 00 Brno**	DATUM : ŘÍJEN / 2023	ZAKÁZKA ČÍS.: 23 / 01
STAVBA : Rekonstrukce stavby FF – základna Pohansko **Pohansko č. p. 2332, parc.s.č. 3826-k.ú. Břeclav**		STUPEŇ P.D. : DPS	FORMÁT: 8 A 4
OBSAH : PŮDORYS 1. NP 1:50		PROFESE : ZTI	VÝKRES ČÍSLO : D 1.4.1–02