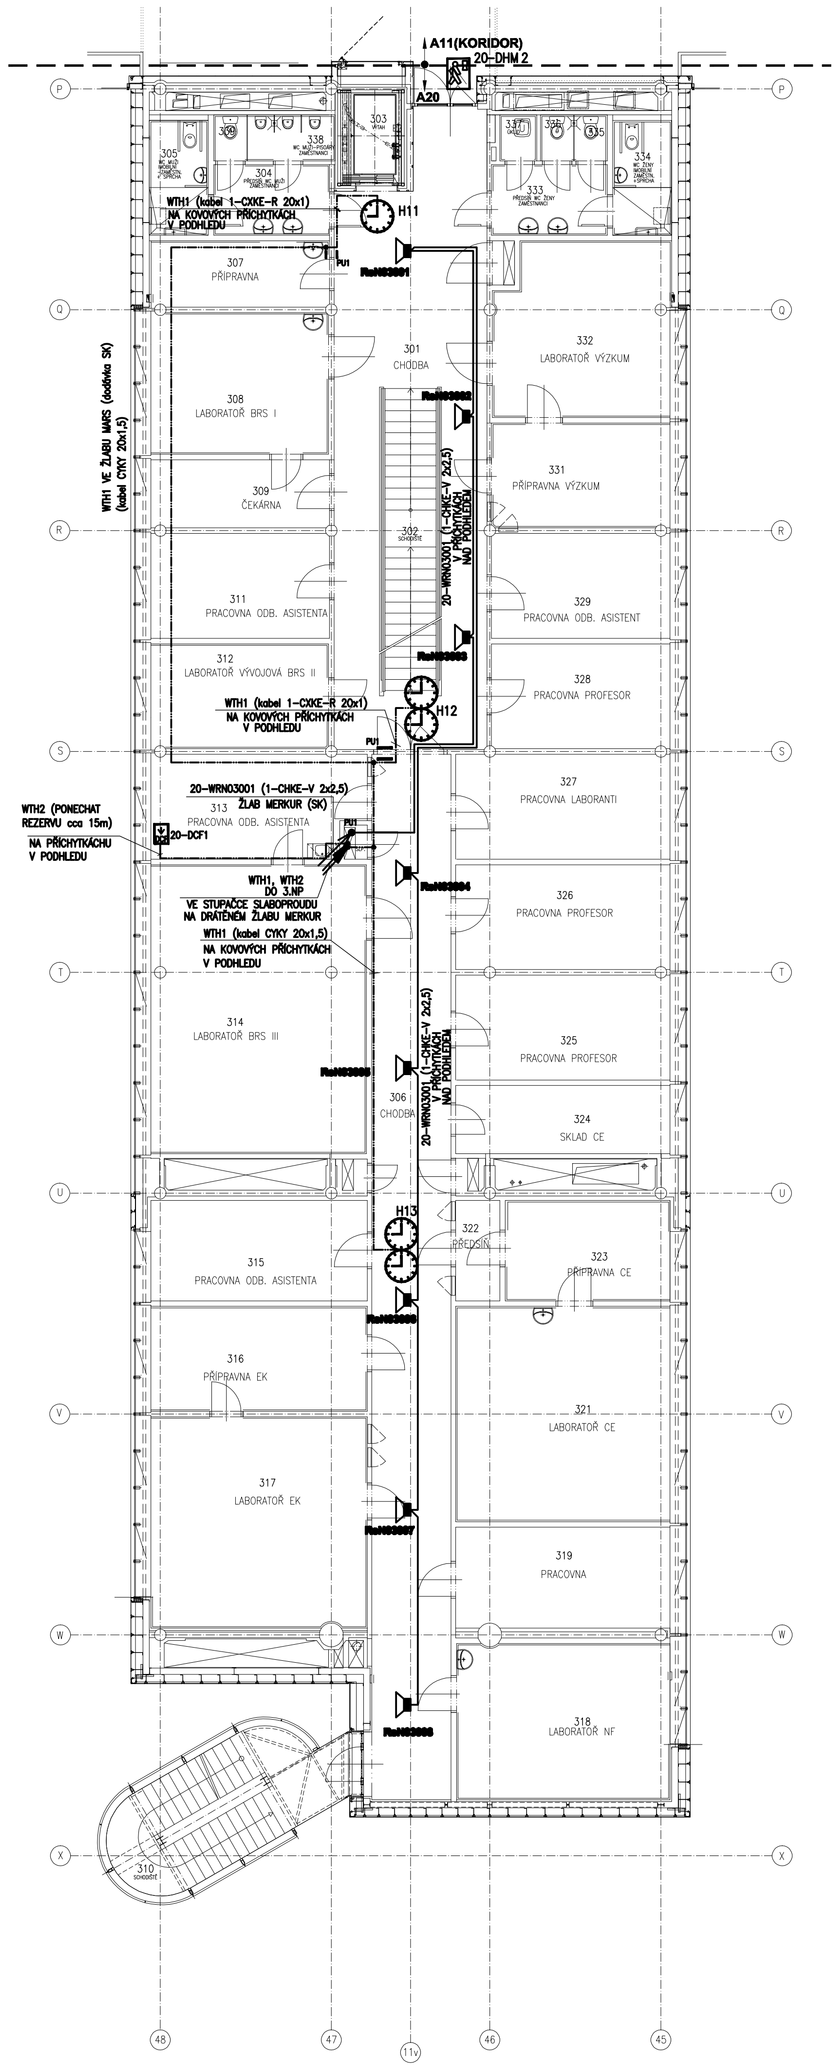


## LEGENDA MÍSTNOSTÍ

| Č.M. | ÚČEL MÍSTNOSTI | PLOCHA m² | PODLAHA KÓD | POPIS | POVRCH. ÚPRAVA | POZNÁMKA | PODHLED KÓD | POPIS |
|---|---|---|---|---|---|---|---|---|
| 301 | CHODBA | 55,08 | L1 | LINOLEUM | – | SOKL. LINOL. V=100 | P4<br>P5 | RASTROVÝ S.V. 2800<br>SDK S.V. 3100 |
| 302 | SCHODIŠTĚ | 11,99 | L2 | LINOLEUM | – | – | – | – |
| 303 | VÝTAH | 3,06 | – | – | – | – | – | – |
| 304 | PŘEDSÍŇ WC MUŽI–ZAMĚST. | 6,04 | K2 | KERAMICKÁ DLAŽBA | KER. OBKL. V=2400 | – | P2 | RASTROVÝ S.V. 2400 |
| 305 | WC–MUŽI–IMOBILNÍ – ZAMĚSTNANCI + SPRCHA | 4,99 | K15 | KERAMICKÁ DLAŽBA | KER. OBKL. V=2400 | – | P2 | RASTROVÝ S.V. 2400 |
| 306 | CHODBA | 61,06 | L1 | LINOLEUM | | SOKL. LINOL. V=100 | P4 | RASTROVÝ S.V. 2800 |
| 307 | PŘÍPRAVNA | 8,83 | K7 | KERAMICKÁ DLAŽBA | KER. OBKL. ZA PRAC. STOLY A UMYV. V=2000/DL. 4140 | – | P2 | RASTROVÝ S.V. 2800 |
| 308 | LABORATOŘ BRS I | 18,58 | L8 | PVC ANTISTATIK | KER. OBKL. V=2000 FYZIKÁLNÍ ZATEMNĚNÍ | ZVÝŠENÁ ZVUK. IZOL | P1 | AKUSTICKÝ S.V. 2800 |
| 309 | ČEKÁRNA | 8,97 | L1 | LINOLEUM | – | SOKL. LINOL. V=100 | P2 | RASTROVÝ S.V. 2800 |
| 310 | SCHODIŠTĚ | 19,02 | – | – | – | – | – | – |
| 311 | PRACOVNA ODB. ASISTENTA | 13,82 | L1 | LINOLEUM | – | SOKL. LINOL. V=100 | P2 | RASTROVÝ S.V. 2800 |
| 312 | LABORATOŘ VÝVOJOVÁ BRS II | 13,75 | L8 | PVC ANTISTATIK | KER. OBKL. V=2000 FYZIKÁLNÍ ZATEMNĚNÍ | ZVÝŠENÁ ZVUK. IZOL | P1 | AKUSTICKÝ S.V. 2800 |
| 313 | PRACOVNA ODB. ASISTENTA | 16,54 | L1 | LINOLEUM | – | SOKL. LINOL. V=100 | P2 | RASTROVÝ S.V. 2800 |
| 314 | LABORATOŘ BRS III | 45,92 | L8 | PVC ANTISTATIK | KER. OBKL. V=2000 | ZVÝŠENÁ ZVUK. IZOL | P8 | SDK S.V. 2800 |
| 315 | PRACOVNA ODB. ASISTENTA | 16,12 | L1 | LINOLEUM | – | SOKL. LINOL. V=100 | P2 | RASTROVÝ S.V. 2800 |
| 316 | PŘÍPRAVNA EK | 16,74 | K7 | KERAMICKÁ DLAŽBA | KER. OBKL. V=2000 FYZIKÁLNÍ ZATEMNĚNÍ | – | P8 | SDK S.V. 2800 |
| 317 | LABORATOŘ EK | 33,79 | L8 | PVC ANTISTATIK | KER. OBKL. V=2000 FYZIKÁLNÍ ZATEMNĚNÍ | – | P8 | SDK S.V. 2800 |
| 318 | LABORATOŘ NF | 24,84 | S13 | ANTISTATICKÁ LITÁ | KER. OBKL. V=2000 FYZIKÁLNÍ ZATEMNĚNÍ | ZVÝŠENÁ ZVUK. IZOL | P1 | AKUSTICKÝ S.V. 2800 |
| 319 | PRACOVNA | 15,98 | L1 | LINOLEUM | – | SOKL. LINOL. V=100 | P2 | RASTROVÝ S.V. 2800 |
| 321 | LABORATOŘ CE | 34,08 | S13 | ANTISTATICKÁ LITÁ, ZÁBRANY | KER. OBKL. V=2000 FYZIKÁLNÍ ZATEMNĚNÍ | – | P8 | SDK S.V. 2800 |
| 322 | PŘEDSÍŇ | 3,37 | S13 | ANTISTATICKÁ LITÁ | KER. OBKL. V=2000 | – | P8 | SDK S.V. 2800 |
| 323 | PŘÍPRAVNA CE | 12,22 | S13 | ANTISTATICKÁ LITÁ | KER. OBKL. V=2000 | – | P8 | **SDK S.V. 2600,2800** |
| 324 | SKLAD CE | 10,72 | L1 | LINOLEUM | – | SOKL. LINOL. V=100 | P2 | RASTROVÝ S.V. 2800 |
| 325 | PRACOVNA PROFESOR | 16,60 | L1 | LINOLEUM | – | SOKL. LINOL. V=100 | P2 | RASTROVÝ S.V. 2800 |
| 326 | PRACOVNA PROFESOR | 16,60 | L1 | LINOLEUM | – | SOKL. LINOL. V=100 | P2 | RASTROVÝ S.V. 2800 |
| 327 | PRACOVNA LABORANTI | 16,55 | L1 | LINOLEUM | – | SOKL. LINOL. V=100 | P2 | RASTROVÝ S.V. 2800 |
| 328 | PRACOVNA PROFESOR | 13,82 | L1 | LINOLEUM | – | SOKL. LINOL. V=100 | P2 | RASTROVÝ S.V. 2800 |
| 329 | PRACOVNA ODB. ASISTENT | 13,82 | L1 | LINOLEUM | – | SOKL. LINOL. V=100 | P2 | RASTROVÝ S.V. 2800 |
| 331 | PŘÍPRAVNA VÝZKUM | 13,82 | K7 | KERAMICKÁ DLAŽBA | KER. OBKL. V=2000, FYZIKÁL. ZATEMNĚNÍ | – | P8 | **SDK S.V. 2690,2800** |
| 332 | LABORATOŘ VÝZKUM | 22,25 | K7 | KERAMICKÁ DLAŽBA | KER. OBKL. V=2000, FYZIKÁL. ZATEMNĚNÍ | ZVÝŠENÁ ZVUK. IZOL | P8 | **SDK S.V. 2670,2800** |
| 333 | PŘEDSÍŇ WC ŽENY–ZAMĚSTNANCI | 6,04 | K2 | KERAMICKÁ DLAŽBA | KER. OBKL. V=2400 | – | P2 | RASTROVÝ S.V. 2400 |
| 334 | WC ŽENY–IMOBILNÍ – ZAMĚSTNANCI + SPRCHA | 4,99 | K15 | KERAMICKÁ DLAŽBA | KER. OBKL. V=2400 | – | P2 | RASTROVÝ S.V. 2400 |
| 335 | WC ŽENY–ZAMĚSTNANCI | 1,13 | K2 | KERAMICKÁ DLAŽBA | KER. OBKL. V=2400 | – | P2 | RASTROVÝ S.V. 2400 |
| 336 | WC ŽENY–ZAMĚSTNANCI | 1,13 | K2 | KERAMICKÁ DLAŽBA | KER. OBKL. V=2400 | – | P2 | RASTROVÝ S.V. 2400 |
| 337 | ÚKLID | 1,36 | K2 | KERAMICKÁ DLAŽBA | KER. OBKL. V=2400 | – | P2 | RASTROVÝ S.V. 2400 |
| 338 | WC MUŽI–PISOÁRY–ZAMĚST. | 2,97 | K2 | KERAMICKÁ DLAŽBA | KER. OBKL. V=2400 | – | P2 | RASTROVÝ S.V. 2400 |
| 339 | WC MUŽI–ZAMĚSTNANCI | 1,13 | K2 | KERAMICKÁ DLAŽBA | KER. OBKL. V=2400 | – | P2 | RASTROVÝ S.V. 2400 |

# LEGENDA

**RsN02001** REPRODUKTOR STROPNÍ, 9/6W/100V, LBC 3087/41, EVAC

**RpP02001** REPRODUKTOR PANELOVÝ, 6W/100V, LBC 3011/41 + LBC 3012/01, EVAC

OHNIODOLNÝ KABEL K REPRODUKTORŮM, 1–CHKE–V 2x2,5

SESTUP Z VYŠŠÍHO PODLAŽÍ
VÝSTUP DO VYŠŠÍHO PODLAŽÍ
VÝSTUP Z NIŽŠÍHO PODLAŽÍ
SESTUP DO NIŽŠÍHO PODLAŽÍ

ZNAČENÍ PRO STOUPANÍ/KLESÁNÍ TRASY (ve směru od rozvaděče)

**PU1** PROTIPOŽÁRNÍ UCPÁVKA TYP1

**JČ 20-HH** HLAVNÍ HODINY DSH3M (výr. SVOBODA–ELEKTRO Brno)

**H01** PODRUŽNÉ HODINY ANALOGOVÉ typ PHKV28 (seminární místnosti, chodby)
(Kulatý ciferník C2 – průměr 28cm, výr. SVOBODA–ELEKTRO Brno)

**H01** PODRUŽNÉ HODINY DVOUSTRANNÉ ANALOGOVÉ typ PHKV28/2 (chodby)
(Kulatý ciferník C2 – průměr 28cm, výr. SVOBODA–ELEKTRO Brno)

**21-DCF** PŘIJÍMAČ RADIOSIGNÁLU DCF k DSH3M (výr. SVOBODA–ELEKTRO Brno)
PŘED KONEČNOU INSTALACÍ JE NUTNO NAJÍT MÍSTO S NEJSILNĚJŠÍM SIGNÁLEM

**STA 20-STA** KRABICE HENSEL typ K 9060/Z (ukončení koaxiálního kabelu)

ROZVOD JČ: linky CYKY 2Ax1,5 (WTH1) připojení DCF J–Y(ST)Y 2x2x0,8 (WTH2)

ROZVOD STA – koaxiální kabel BELDEN H 125 (75 Ohm) (WTSTA ..)

ROZVOD ZPS – Vodič CY 1,5 v trubce INSET FML 20 v podlaze
indukční smyčka pro ozvučení seminárních místností pro sluchově postižené

Krabice KT 250/1 pod omítkou

Krabice KOPOS typ 8130 na povrch se svorkovnicí pro rozvod JČ

**20-DHM 1** DHM – digitální hlasový majáček

# POZNÁMKA

- HLAVNÍ TRASY JSOU VEDENY V PLECHOVÝCH ŽLABECH MARS
- ODBOČKY Z HLAVNÍCH TRAS K REPRODUKTORŮM JSOU VEDENY V OHNIODOLNÝCH PŘÍCHYTKÁCH
- NÁSTĚNNÉ REPRODUKTORY UMÍSTIT V 1/2 VZDÁLENOSTI MEZI DVEŘNÍ OBRUBNÍ A PODHLEDEM
- PROSTUPY MEZI PATRY A POŽÁRNÍMI ÚSEKY UTĚSNĚNY PROTIPOŽÁRNÍM SYSTÉMEM HILTI
- OZNAČENÍ REPRODUKTORŮ : RsN02001

s=REPRODUKTOR STROPNÍ
n=REPRODUKTOR NÁSTĚNNÝ
→ ČÍSLO REPRODUKTORU
N=NADZEMNÍ PODLAŽÍ
P=PODZEMNÍ PODLAŽÍ
→ ČÍSLO PODLAŽÍ

OZNAČENÍ KABELŮ : 20-WRN02001

N=NADZEMNÍ PODLAŽÍ
P=PODZEMNÍ PODLAŽÍ
→ ČÍSLO KABELU
→ ČÍSLO PODLAŽÍ

- ROZBOČENÍ KABELŮ PRO JEDNOTNÝ ČAS JE PROVEDENO NAD PODHLEDEM V PLASTOVÝCH KRABICÍCH NA POVRCHU SE SVORKOVNICÍ
- NÁSTĚNNÉ HODINY V SEMINÁRNÍCH MÍSTNOSTECH JSOU UMÍSTĚNY NAD DVEŘMI VE VÝŠCE= POLOVINA VÝŠKY MEZI PODHLEDEM A HORNÍ HRANOU DVEŘÍ. HODINY JSOU Z KRABICE V PODHLEDU NAPOJENY KABELEM CYKY 20x1. KABEL JE VEDEN Z PODHLEDU V TRUBCE INSET FML 25 POD OMÍTKOU DO PODOMÍTKOVÉ KRABICE KU 68–1901, KTERÁ JE ULOŽENA POD HODINAMI
- ZÁVĚSNÉ HODINY NA CHODBÁCH JSOU UMÍSTĚNY V SOULADU S OSTATNÍMI PRVKY NA STROPĚ–BUDE ŘEŠENO PŘI MONTÁŽI
- DIGITÁLNÍ HLASOVÝ MAJÁČEK DHM JE INSTALOVÁN NA SPOLEČNÝ PANEL VEDLE VSTUPNÍCH DVEŘÍ DO PAVILONU–KOORDINOVAT PŘI MONTÁŽI
- UMÍSTĚNÍ KONCOVÝCH PRVKŮ V PODHLEDU PODŘÍZENO KOORDINAČNÍM VÝKRESŮM PODHLEDŮ VYDANÝM VE STAVEBNÍ ČÁSTI
- PRO URČENÍ PŘESNÉ POLOHY PRVKŮ UMÍSTĚNÝCH NA PŘÍČKÁCH SCHODIŠŤOVÝCH HAL A CHODEB JSOU ŘÍDÍCÍM DOKUMENTEM VÝKRESY PODHLEDŮ VE STAVEBNÍ ČÁSTI

**UKB E - Univerzitní kampus Bohunice, fáze E**

**PŮDORYS 3.NP - STA,JČ,ZPN,ZPS,ZDR**

# UNIVERZITNÍ KAMPUS
BRNO–BOHUNICE, ČESKÁ REPUBLIKA

| | |
|---|---|
| INVESTOR / DEVELOPER | MASARYKOVA UNIVERZITA |
| ZÁSTUPCE / REPRESENTATIVE | ZDEŇKA KOŘÁLKOVÁ |
| MANAŽER PROJEKTU / PROJ. MANAGER | |
| ZÁSTUPCE / REPRESENTATIVE | |
| GENERÁLNÍ DODAVATEL | KONSTRUKTA CON. Zs. v. MORKOVICE |
| ZÁSTUPCE / REPRESENTATIVE | RADEK SVOBODA, ROBERT SCHNEIDER |
| GENERÁLNÍ PROJEKTANT / ARCHITECT | A PLUS a.s. |
| VED. PROJEKTU / PROJECT LEADER | JIŘÍ DRCHÁČEK |
| HLAVNÍ ZPRACOVATEL / COMPILER | HEPROPLYN, a.s. |

| REVIZE / REVISION | |
|---|---|
| NO. | DATUM / DATE |
| 01 | |
| 02 | |
| 03 | |
| 04 | |
| POZNÁMKA / ANNOTATION: | |

A PLUS®
A PLUS a.s.
ČESKÁ 12, 602 00 BRNO - CZ

JAROMÍR ČERNÝ KAREL TUZA PETR UHLÍŘ

| | |
|---|---|
| STAVBA / PROJECT | UKB - AVVA, FÁZE E |
| ČÍSLO ZAKÁZKY/ ARCHIVE NO. | 3089 - 37 |
| STUPEŇ / PHASE | DSP |
| NÁZEV PS - SO / BUILDING TITLE | 307 - PAVILON A30 |
| ČÁST / PART | 12 - SLABOPROUDÉ ROZVODY |

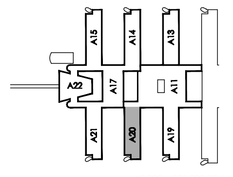


±0.000 = 281,700 BPV

| | |
|---|---|
| NÁZEV VÝKRESU / DRAWING TITLE | PŮDORYS 3.NP STA,JČ,ZPN,ZPS,ZDR |
| VED. PROJEKTANT / CHECKED BY | MILAN HRADIL |
| VYPRACOVAL / PREPARED BY | ALOIS PIČEK |
| DATUM / DATE | 2010 - 01 - 22 |
| FORMÁT / FORMAT | 6 x A4 |
| MĚŘÍTKO / SCALE | 1 : 100 |

| STAVBA | STUPEŇ | ČÍSLO PS - SO | ČÁST | VÝKRES | REVIZE |
|---|---|---|---|---|---|
| UKB E | DSP | D 307 | 12 | 047 | 00 |
| PROJECT | PHASE | BUILDING TITLE | PART | NO. | REVISION |