


UNIVERZITNÍ KAMPUS
BRNO-BOHUNICE, ČESKÁ REPUBLIKA

INVESTOR / DEVELOPER	MASARYKOVA UNIVERZITA
ZÁSTUPCE / REPRESENTATIVE	ZDEJKA KOŇÁŘIČOVÁ
MANAŽER PROJEKTU / PROJ. MANAGER	
ZÁSTUPCE / REPRESENTATIVE	
GENERÁLNÍ DODAVATEL	SPRUIŽENÍ OHL ZS + MĚROSTAV
ZÁSTUPCE / REPRESENTATIVE	RADEK SVOJOPDA, ROBERT SCHNEIDER
GENERÁLNÍ PROJEKTANT / ARCHITECT	A PLUS s.r.s.
VED. PROJEKTU / PROJECT LEADER	JIŘÍ DUCHÁČEK
PŘÍMÝ ZPRACOVATEL / COMPIER	NEFKOSYS, s.r.a.



JAROMÍR ČERNÝ KAREL TUZA PETR UHLÍŘ

STAVBA / PROJECT	UKB - AVYA, FÁZE E
ČÍSLO ZAKÁZKY/ ARCHIVE NO.	3089 - 37
STUPEŇ / PHASE	DSP
NÁZEV PS - SO / BUILDING TITLE	308 - PAVILON A21
ČÁST / PART	12 - SLABOPROSTÉ ROZVODY

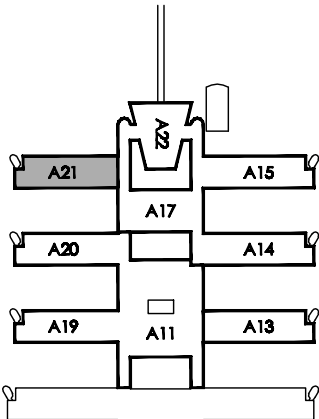

±0,000 = 281,700 BPV

NÁZEV VÝKRESU / DRAWING TITLE	BLOKOVÉ SCHÉMA - ZDR
VED. PROJEKTANT / CHECKED BY	MILAN HRADK
VYPRACOVAL / PREPARED BY	ALON PŘEČEK
DATUM / DATE	2010 - 01 - 22
FORMÁT / FORMAT	2 × A4
MĚŘÍTKO / SCALE	.

STAVBA	STUPEŇ	ČÍSLO PS - SO	ČÁST	VÝKRES	REVIZE
UKB E	DSP	D 308	12	062	00
PROJECT	PHASE	BUILDING TITLE	PART	NO.	REVISION

LEGENDA




REPRODUKTOR STROPNÍ, 9/6W/100V, LBC 3087/41, EVAC

OHNĚDOLNÁ ODBOČOVACÍ KRABICE S KERAMICKOU SVORKOVNICÍ

OHNĚDOLNÝ KABEL K REPRODUKTORŮM, 1-CHKE-V 2x2,5

1 8×60W


VÝKONOVÝ ZESILOVAČ, 8x60W (řešeno v objektu A17)

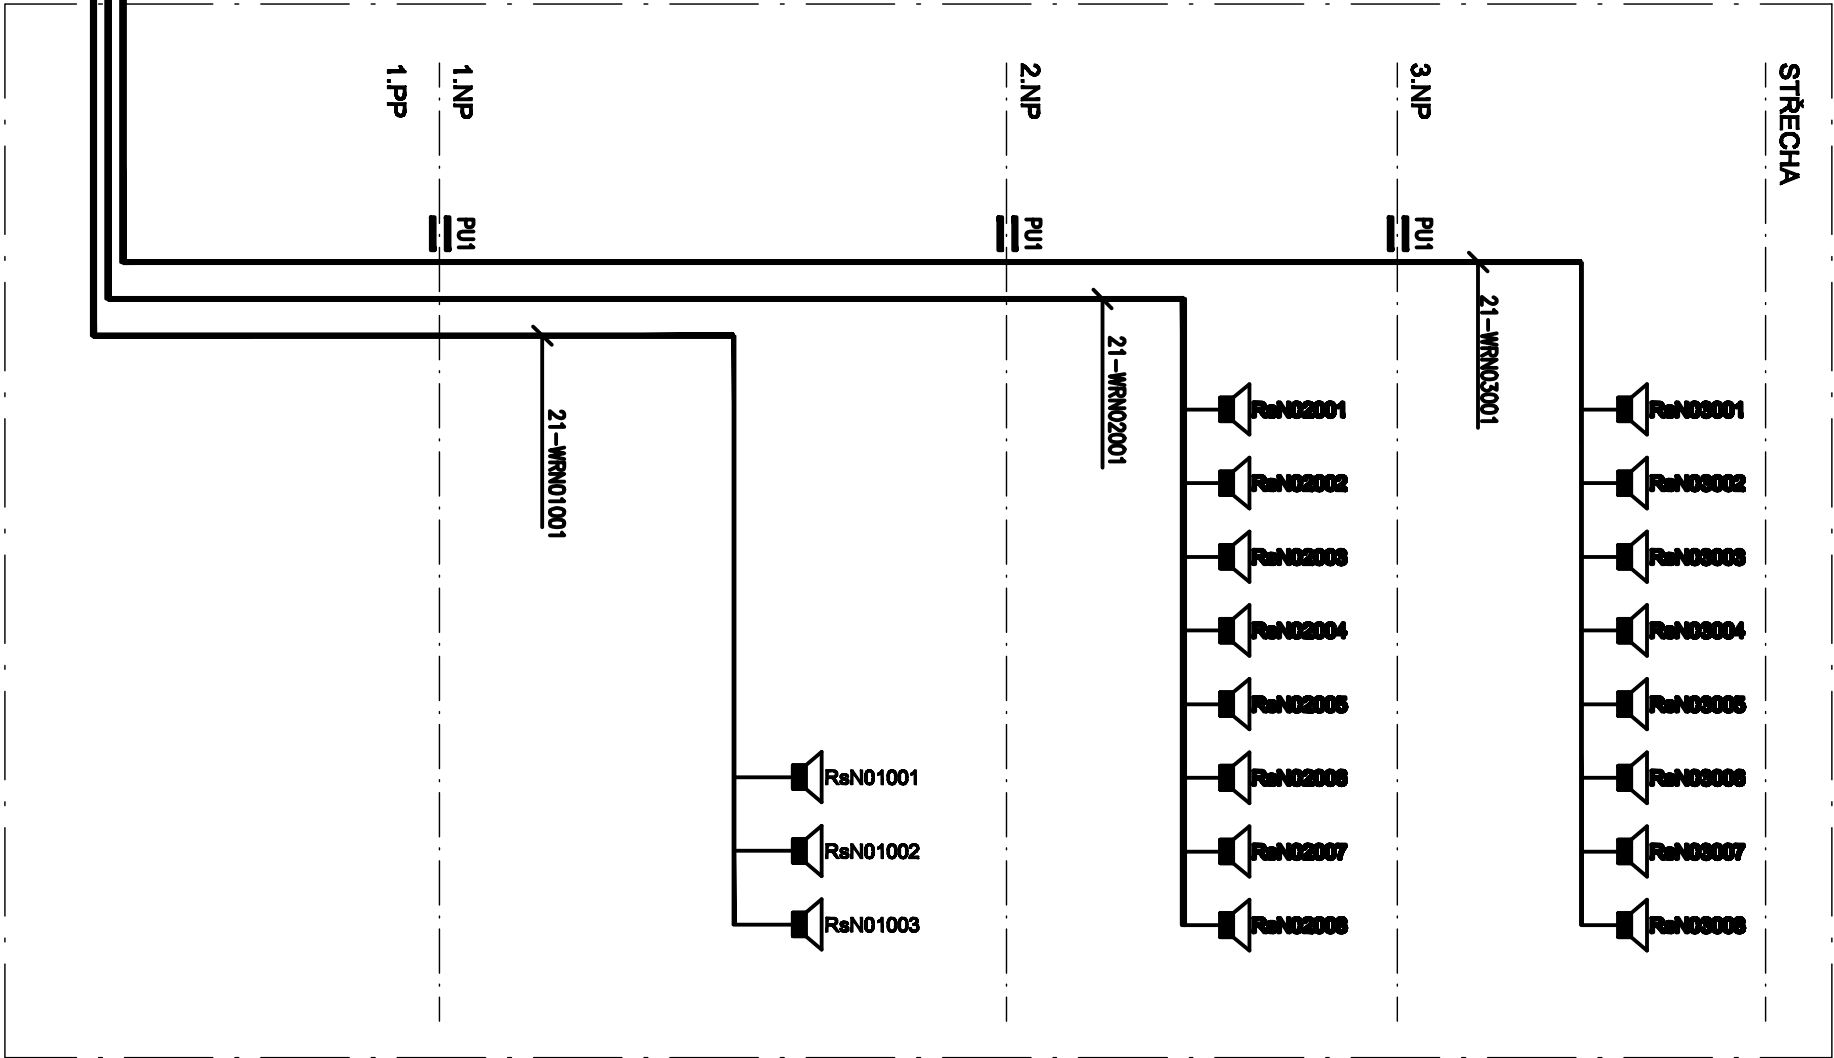

A 21

STŘECHA

A 17

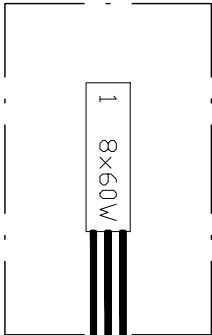

UKB E - Univerzitní kampus Bohunice, fáze E

Blokové schéma - ZDR