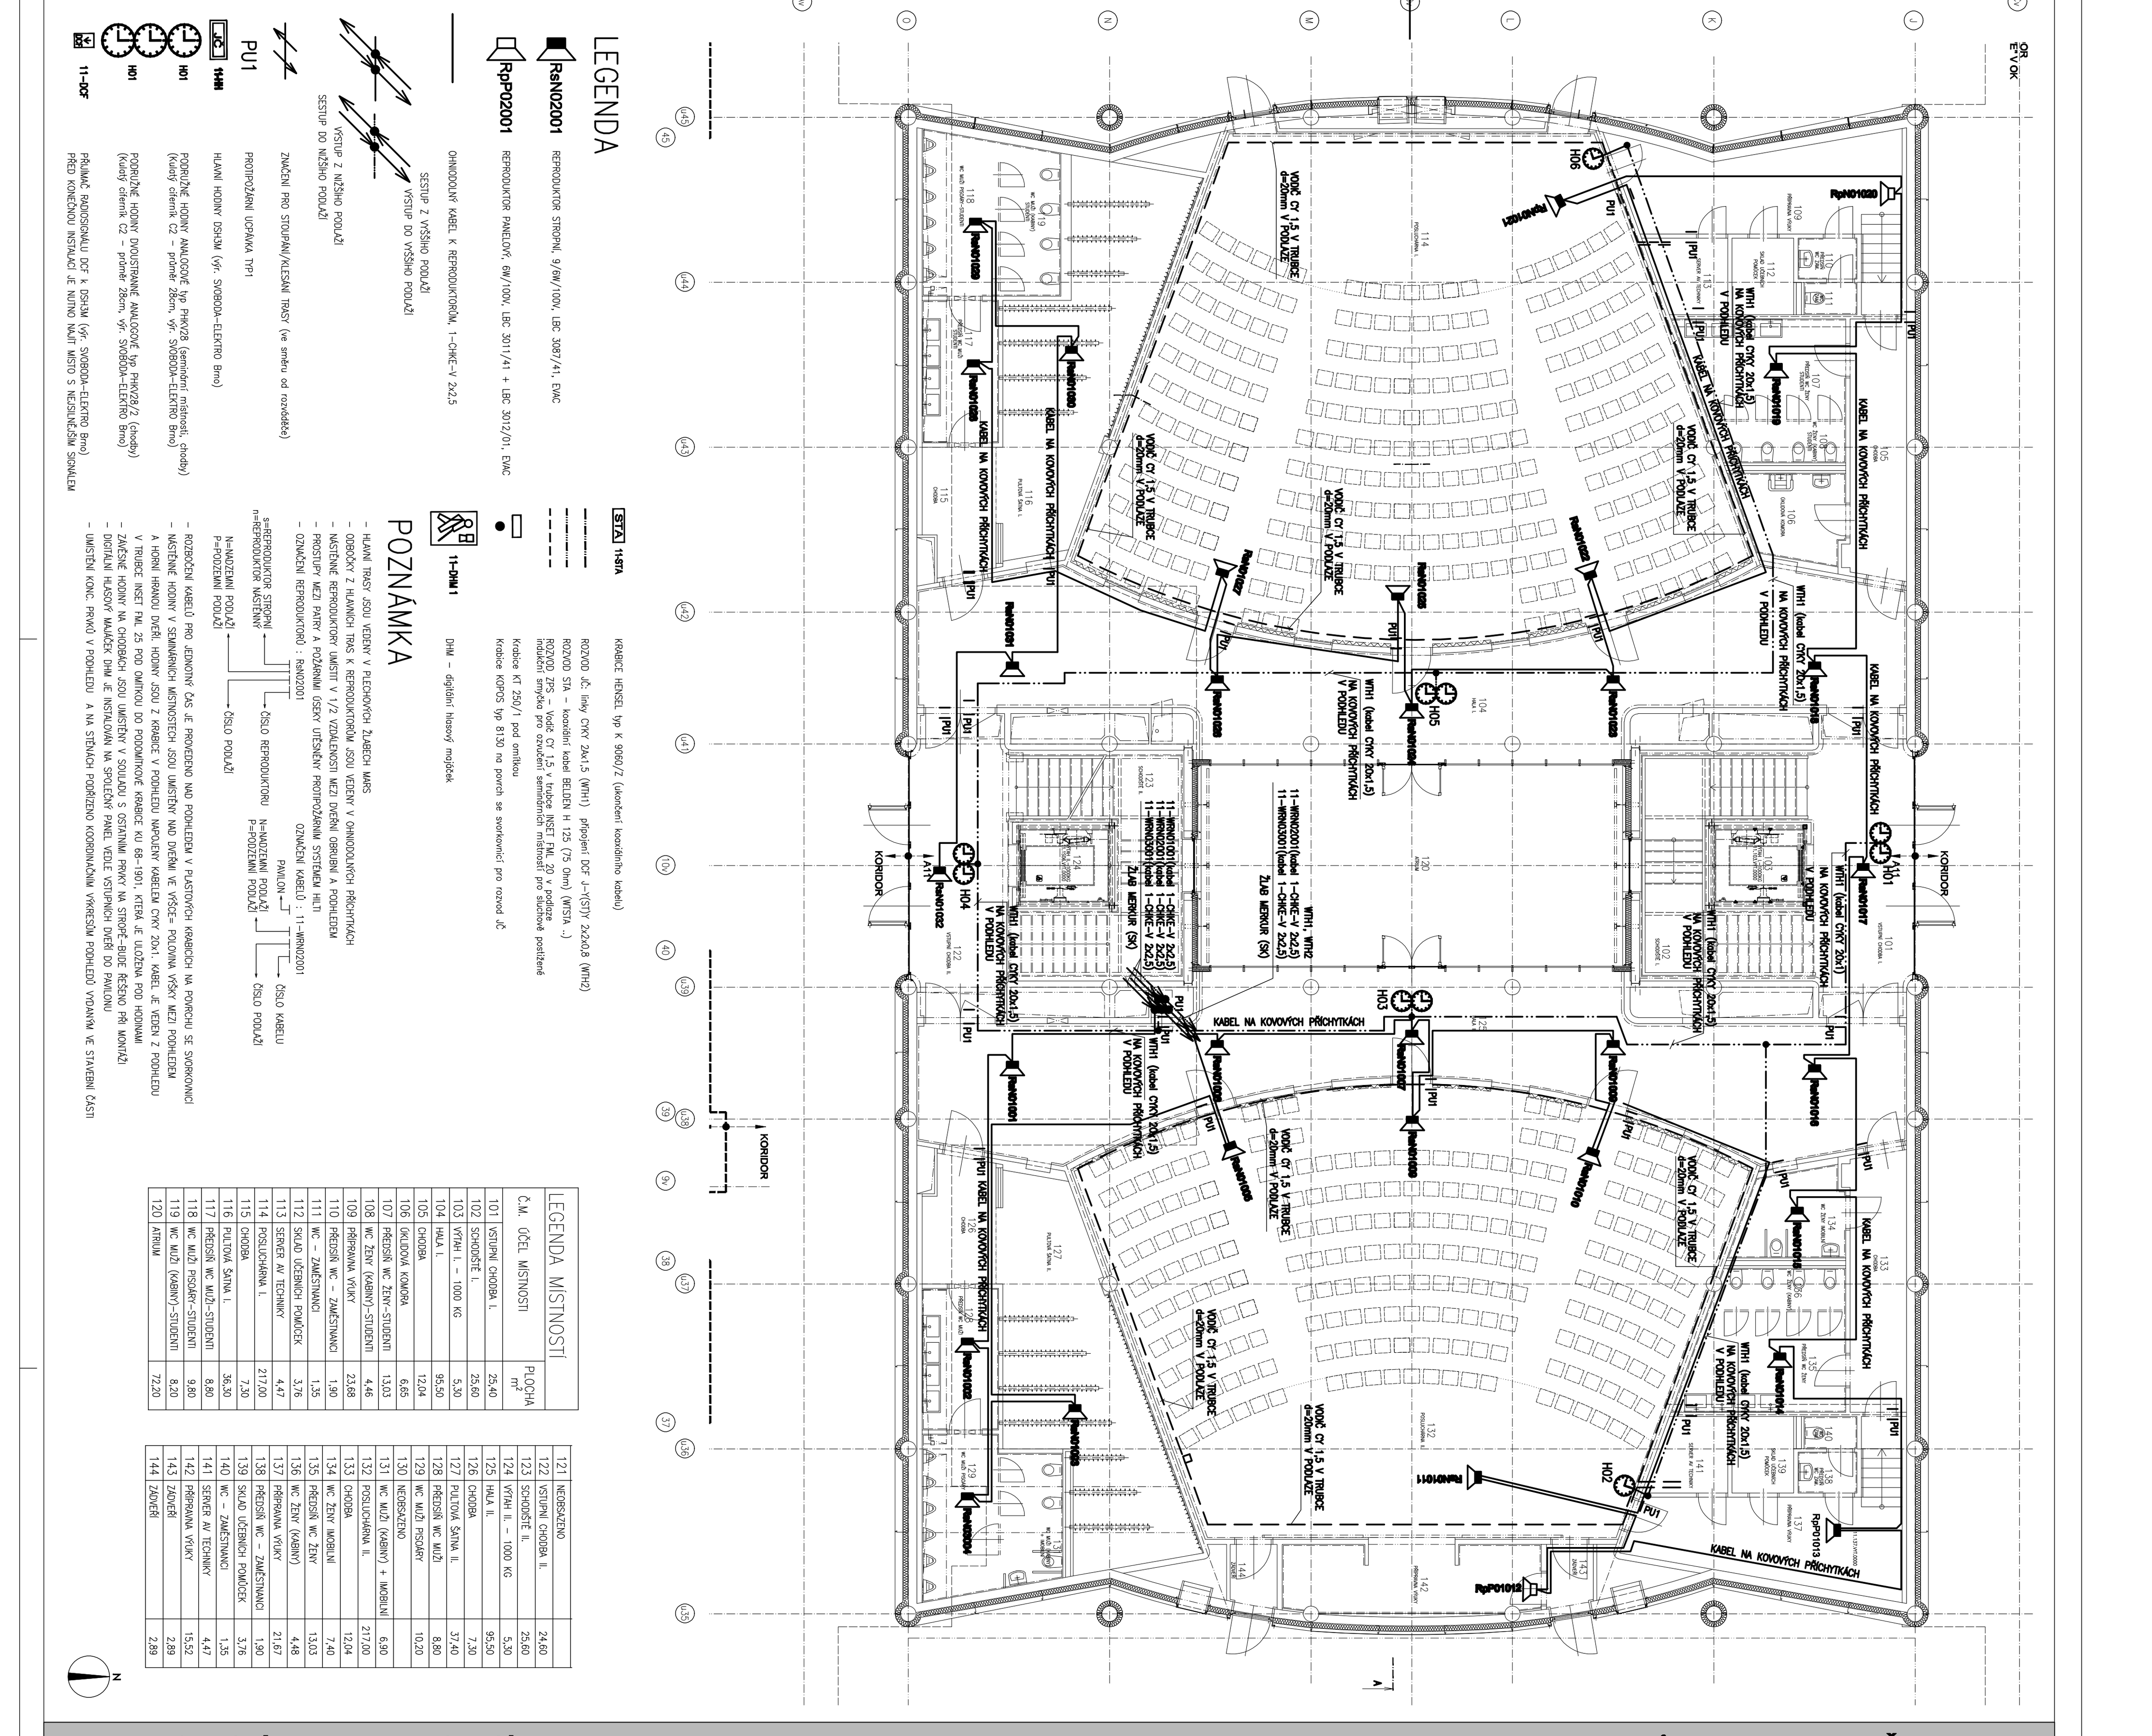

UKB E - Univerzitní kampus Bohunice, fáze E — **Půdorys 1.NP - STA,JČ,ZPN,ZPS,ER**

UNIVERZITNÍ KAMPUS
BRNO-BOHUNICE, ČESKÁ REPUBLIKA

A PLUS a.s.
ČESKÁ 12, 602 00 BRNO - CZ

JAROMÍR ČERNÝ KAREL TUZA PETR UHLÍŘ

±0,000 = 281,700 BPV

UKB E | DSP | D 302 | 12 | 065 | 00

2010 - 01 - 22

1 : 100