LEGENDA MÍSTNOSTÍ										
Č.M.	ÚČEL MÍSTNOSTI	PLOCHA m²	PODLAHA		POVRCH. ÚPRAVA		POZNÁMKA		PODHLED	
			KÓD	POPIS					KÓD	POPIS
101	CHODBA	60,58	L10	LINOLEUM	–		SOKL. LINOL. V=100		P1	AKUSTICKÝ S.V. 2800
102	VÝTAH	4,00	–	–	–		–		–	–
103	SCHODIŠTĚ	12,13	L2	LINOLEUM	–		–		–	–
104	WC STUDENT–ŽENY + GKLD	7,26	K20	KERAMICKÁ DLAŽBA	KER. OBKL. V=2400		–		P2	ÚSTROPNÍ S.V. 2400
105	CHODBA	7,32	L10	LINOLEUM	–		SOKL. LINOL. V=100		P2	ÚSTROPNÍ S.V. 3000
106	SÁTNA STUDENTŮ – ŽENY	12,42	L10	LINOLEUM	–		SOKL. LINOL. V=100		P2	ÚSTROPNÍ S.V. 3000
107	ZASEDACÍ MÍSTNOST	40,81	L11	PVC ANTISTATIK	–		SOKL. LINOL. V=100		P1	AKUSTICKÝ S.V. 3000
108	VÝUKOVÁ LABORATOŘ	88,80	K21	KERAMICKÁ DLAŽBA	KER. OBKL. V=2000		–		P2	ÚSTROPNÍ S.V. 3000
109	VEDOUCÍ PRACOVNÍK	–		VIZ SAMOSTATNÝ OPRAVY	–		–		–	VIZ SAMOSTATNÝ BUDOVY
111	SCHODIŠTĚ	16,82	–	–	–		–		–	–
112	VÝUK. LAB. ELEKTROFOREZY	23,82	K21	KERAMICKÁ DLAŽBA	KER. OBKL. V=2000		–		P2	ÚSTROPNÍ S.V. 3000
113	PŘÍPRAVNA	20,00	K21	KERAMICKÁ DLAŽBA	KER. OBKL. V=2000		–		P2	ÚSTROPNÍ S.V. 3000
114	SEMINÁRNÍ MÍSTNOST	39,82	L11	PVC ANTISTATIK	KER. OBKL. V=2000	ZA UMÝVADLEM	SOKL. LINOL. V=100		P1	AKUSTICKÝ S.V. 3000
115	SÁTNA STUDENTŮ – MUŽI	15,77	L10	LINOLEUM	–		SOKL. LINOL. V=100		P2	ÚSTROPNÍ S.V. 3000
116	WC STUDENT–MUŽI	7,64	K20	KERAMICKÁ DLAŽBA	KER. OBKL. V=2400		–		P2	ÚSTROPNÍ S.V. 2400
117	WC STUDENT–MUŽI + IMOB. + SPRCHA	4,92	K19	KERAMICKÁ DLAŽBA	KER. OBKL. V=2400		–		P2	ÚSTROPNÍ S.V. 2400
118	WC STUDENT–ŽENY + IMOB. + SPRCHA	4,86	K19	KERAMICKÁ DLAŽBA	KER. OBKL. V=2400		–		P2	ÚSTROPNÍ S.V. 2400

LEGENDA

- 05-HH — HLAVNÍ HODINY DSH3M (výr. SVOBODA–ELEKTRO Brno)
- H01 — PODŘÍZNÉ HODINY ANALOGOVÉ typ PHKV28 (seminární místnosti, chodby) (Kulatý ciferník C2 – průměr 28cm, výr. SVOBODA–ELEKTRO Brno)
- H01 — PODŘÍZNÉ HODINY DVOUSTRANNÉ ANALOGOVÉ typ PHKV28/2 (chodby) (Kulatý ciferník C2 – průměr 28cm, výr. SVOBODA–ELEKTRO Brno)
- DCF — PŘIJÍMAČ RADIOSIGNÁLU DCF k DSH3M (výr. SVOBODA–ELEKTRO Brno)
- 05-STA — KABELOVÉ HENSEL typ K 9060/2 (ukončení koaxiálního kabelu)
- ROZVOD JČ: šňůra CYKY 2x1,5 (WTH1)
  přípojení DCF J–Y(ST)Y 2x2x0,8 (WTH2)
- ROZVOD STA – koaxiální kabel BELDEN H 125 (75 Ohm) (WTSTA ..)
- ROZVOD ZPS – Vodič CY 1,5 v trubce INSET FAL 20 v podlaze
  indukční smyčka pro ozvučení seminárních místností pro sluchově postižené
- Krabice KT 250/1 pod omítkou
- Krabice KOPOS typ 8130 na povrch se svorkovnicí pro rozvod JČ
- 05-DHM 1 — DHM – digitální hlasový majáček
- SEŘÍZ PRO VSTUP Z VYŠŠÍHO PODLAŽÍ
- VSTUP DO VYŠŠÍHO PODLAŽÍ
- STOUPAČKY
- VÝSTUP Z NIŽŠÍHO PODLAŽÍ
- SESTUP DO NIŽŠÍHO PODLAŽÍ
- VE STÁVAJÍCÍ TRUBCE
- UŘEZNÉ ZPŮSOBU VEDENÍ
- VE ŽLABU PVC 40/20
- ZNAČENÍ PRO STOUPANÍ/KLESÁNÍ TRASY (ve směru od rozvaděče)
- PU1 — PROTIPOŽÁRNÍ UCPÁVKA TYP.1

POZNÁMKA

- ROZBOČENÍ KABELŮ PRO JEDNOTKY ČÁS JE PROVEDENO NAD PODHLEDEM V PLASTOVÝCH KRABICÍCH NA POVRCHU SE SVORKOVNICÍ
- NÁSTĚNNÉ HODINY V SEMINÁRNÍCH MÍSTNOSTECH JSOU UMÍSTĚNY NAD DVEŘMI VE VÝŠCE= POLOVINA VÝŠKY MEZI PODHLEDEM A HORNÍ HRANOU DVEŘÍ, HODINY JSOU JEDNOTNÉ Z HLEDISKA UMÍSTĚNÍ 2 KRABICE V PODHLEDU KABELEM CYKY 2x1,5 KABEL JE VEDEN Z PODHLEDU V TRUBCE INSET FAL 25 POD OMÍTKOU DO PODOMÍTKOVÉ KRABICE KU 68–1901, KTERÁ JE ULOŽENA POD HODINAMI
- NÁSTĚNNÉ HODINY NA CHODBÁCH JSOU UMÍSTĚNY NAD DVEŘMI VE VÝŠCE= POLOVINA VÝŠKY MEZI PODHLEDEM A HORNÍ HRANOU DVEŘÍ, HODINY JSOU NAPOJENY Z KRABICE 1–CXKE–R 2Ax1, KABEL JE VEDEN Z PODHLEDU V TRUBCE INSET FAL 25 POD OMÍTKOU DO PODOMÍTKOVÉ KRABICE KU 68–1901, KTERÁ JE ULOŽENA POD HODINAMI
- DIGITÁLNÍ HLASOVÝ MAJÁČEK DHM JE INSTALOVÁN NA SPOLEČNÝ PANEL VEDLE VSTUPNÍCH DVEŘÍ DO PAVILONU

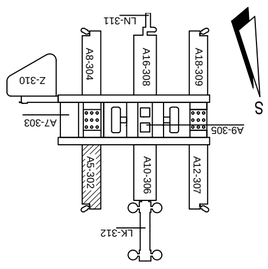

±0,000=281,70 (PODLAHA 1.NP PAVILONU)

ČKAIT 0008	ING. ARCH. ZDENĚK KOKEŠ autorizovaný architekt ČKAIT 0008	ING. ZDENĚK KOKEŠ autorizovaný architekt ČKAIT 0008	ING. ZDENĚK KOKEŠ autorizovaný architekt ČKAIT 0008
STAVEBNÍ ÚPRAVY OBJEKTU			
HLAVNÍ PROJEKTANT	ING. ARCH. ZDENĚK KOKEŠ		
PROJEKTANT PROFESE	ING. ARCH. ZDENĚK KOKEŠ		
KONZULTANT			
STUPEŇ	DSPS		
DATUM	18.04.2006		
PODLE F A4	16 A4		
Č.ZAKÁZKY	2681018B–00200		
ARCH.ČÍSLO			
DÍSLO VÝKRESU	004		02
MĚŘÍTKO	1:50		
NÁZEV VÝKRESU	PŮDORYS 1.NP - STA, JČ, ZPN, ZPS		

STAVBA	MU V BRNĚ, UNIVERZITNÍ KAMPUS BOHUNICE - AVVA AVVA - 1. ETAPA - MODRÁ		
ČÁST	D. SO II - 302 PAVILON AVVA - A5 12. SLABOPROUDÉ ROZVODY		
INVESTOR	MASARYKOVA UNIVERZITA V BRNĚ		
HLAVNÍ PROJEKTU	PROJEKTANT PROFESE: SLABOPROUDÉ ROZVODY PROJEKT BRNO spol. s r.o.		
	HIP: ING. STANISLAV DOLPOVEC 617 00 Brno	Metodické nám. 1 IČO 25302400	
	ING. FRANTIŠEK JAUDĚC		
	ING. ZDENĚK KOKEŠ		ZODP.PROJEKTANT ING. ZDENĚK KOKEŠ
			VYPRACOVAL

JAROMÍR ČERNÝ KAREL TUZA PETR UHLÍŘ
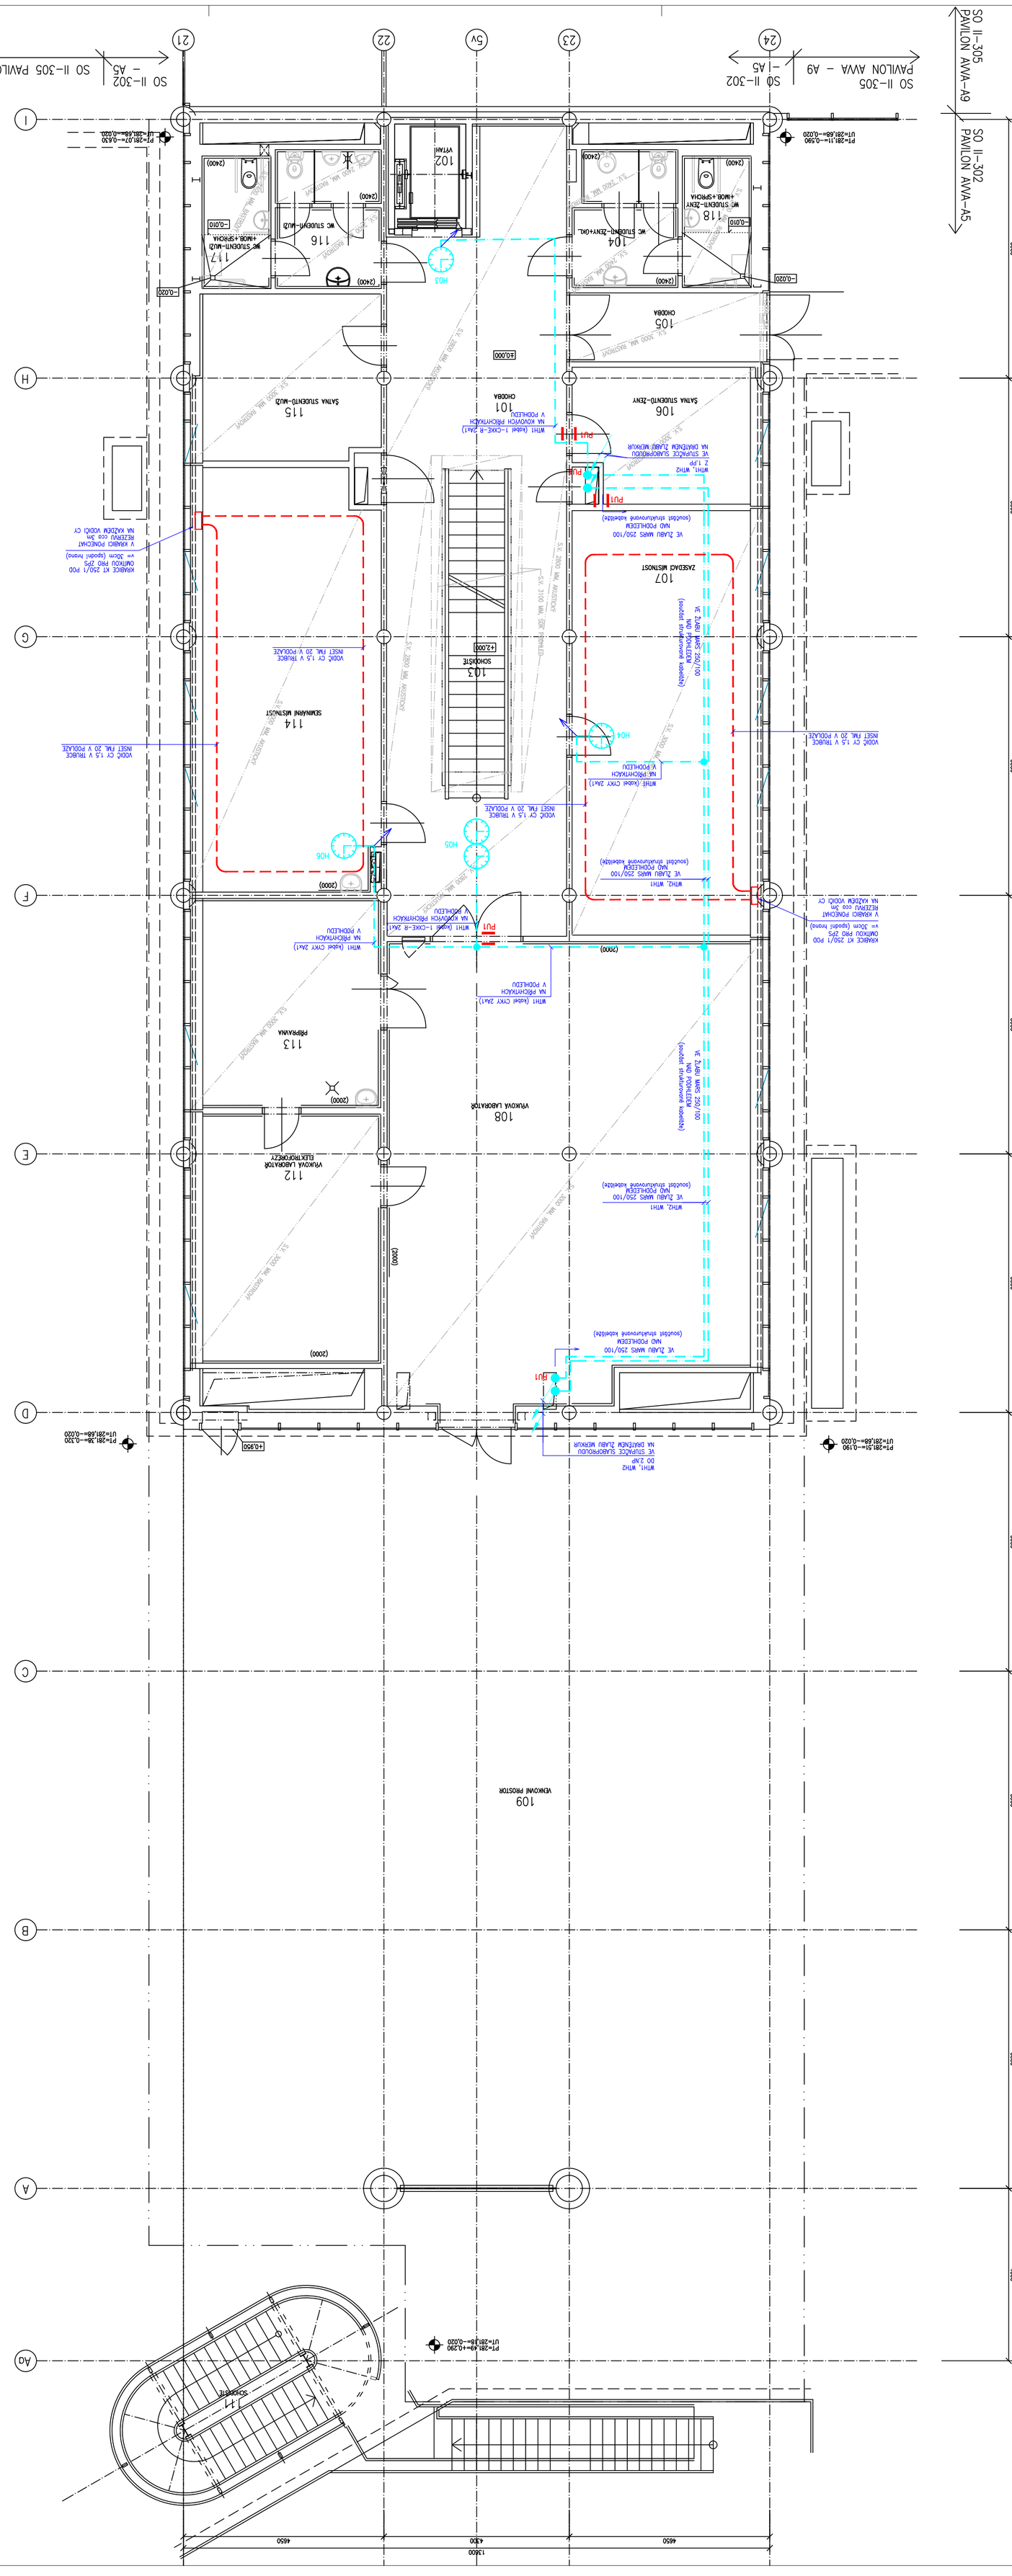
UKB-1-DSP-D-302-12.08-004-02
UKB-1-DSP-D-302-12.09-004-02
UKB-1-DSP-D-302-12.10-004-02
UKB-1-DSP-D-302-12.11-004-02