

UNIVERZITNÍ KAMPUS


BRNO-BOHUNICE, ČESKÁ REPUBLIKA

INVESTOR / DEVELOPER	MASARYKOVA UNIVERZITA
ZÁSTUPCE / REPRESENTATIVE	MILENA ZACHAROVÁ
MANAŽER PROJEKTU / PROJ. MANAGER	
ZÁSTUPCE / REPRESENTATIVE	Sdružení UNISTAV + IMOS Brno + PSC International
GENERÁLNÍ DODAVATEL	
ZÁSTUPCE / REPRESENTATIVE	ROMAN MACÁK
GENERÁLNÍ PROJEKTANT / ARCHITECT	A PLUS a.s.
VED. PROJEKTU / PROJECT LEADER	Jiří DUCHÁČEK
PŘÍMÝ ZPRACOVATEL / COMPILER	HEIMOSTA, s.r.o.





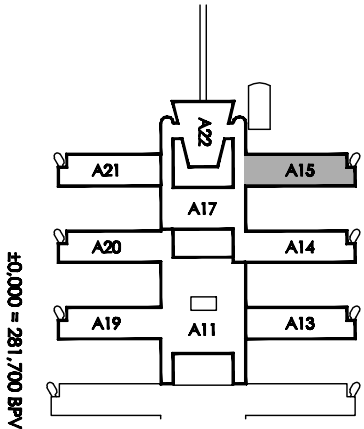

JAROMÍR ČERNÝ    KAREL TUZA    PETR UHLÍŘ

STAVBA / PROJECT	UKB - AVVA, FÁZE F
ČÍSLO ZÁKAZKY / ARCHIVE NO.	3069 - 37
STUPEŇ / PHASE	DSP
NÁZEV PS - SO / BUILDING TITLE	306 - PAVILON A16
ČÁST / PART	12 - SLABOPROUDÉ ROZVODY




NÁZEV VÝKRESU / BLOCKOVÉ SCHEMA - ZDR				
VED. PROJEKTANT / CHECKED BY    MILAN HRADK.				
VYPRACOVAL / PREPARED BY    ALON PRČEK				
DATUM / DATE    2010 - 02 - 20				
FORMÁT / FORMAT    2 x A4				
MĚŘÍTKO / SCALE    .				
STAVBA	STUPEŇ	ČÍSLO PS - SO	ČÍSČ	VÝKRES
UKB F	DSP	D 306	12	062
PROJECT	PHASE	BUILDING TITLE	PART	REVISION
			NO.	00

LEGENDA

-  **RaNo1001** REPRODUKTOR STŘEPIŇI, 9/6W/100V, LBC 3087/41, EVAC
-  OHNĚDOLNÁ ODBOČOVACÍ KRAJICE S KERAMICKOU SVORKOVNICÍ
-  OHNĚDOLNÝ KABEL K REPRODUKTORŮM, 1-CKE-V 4x1,5
-  VÝKONOVÝ ZESILOVAČ, 8x60W (řešeno v objektu A17)

1 8x60W

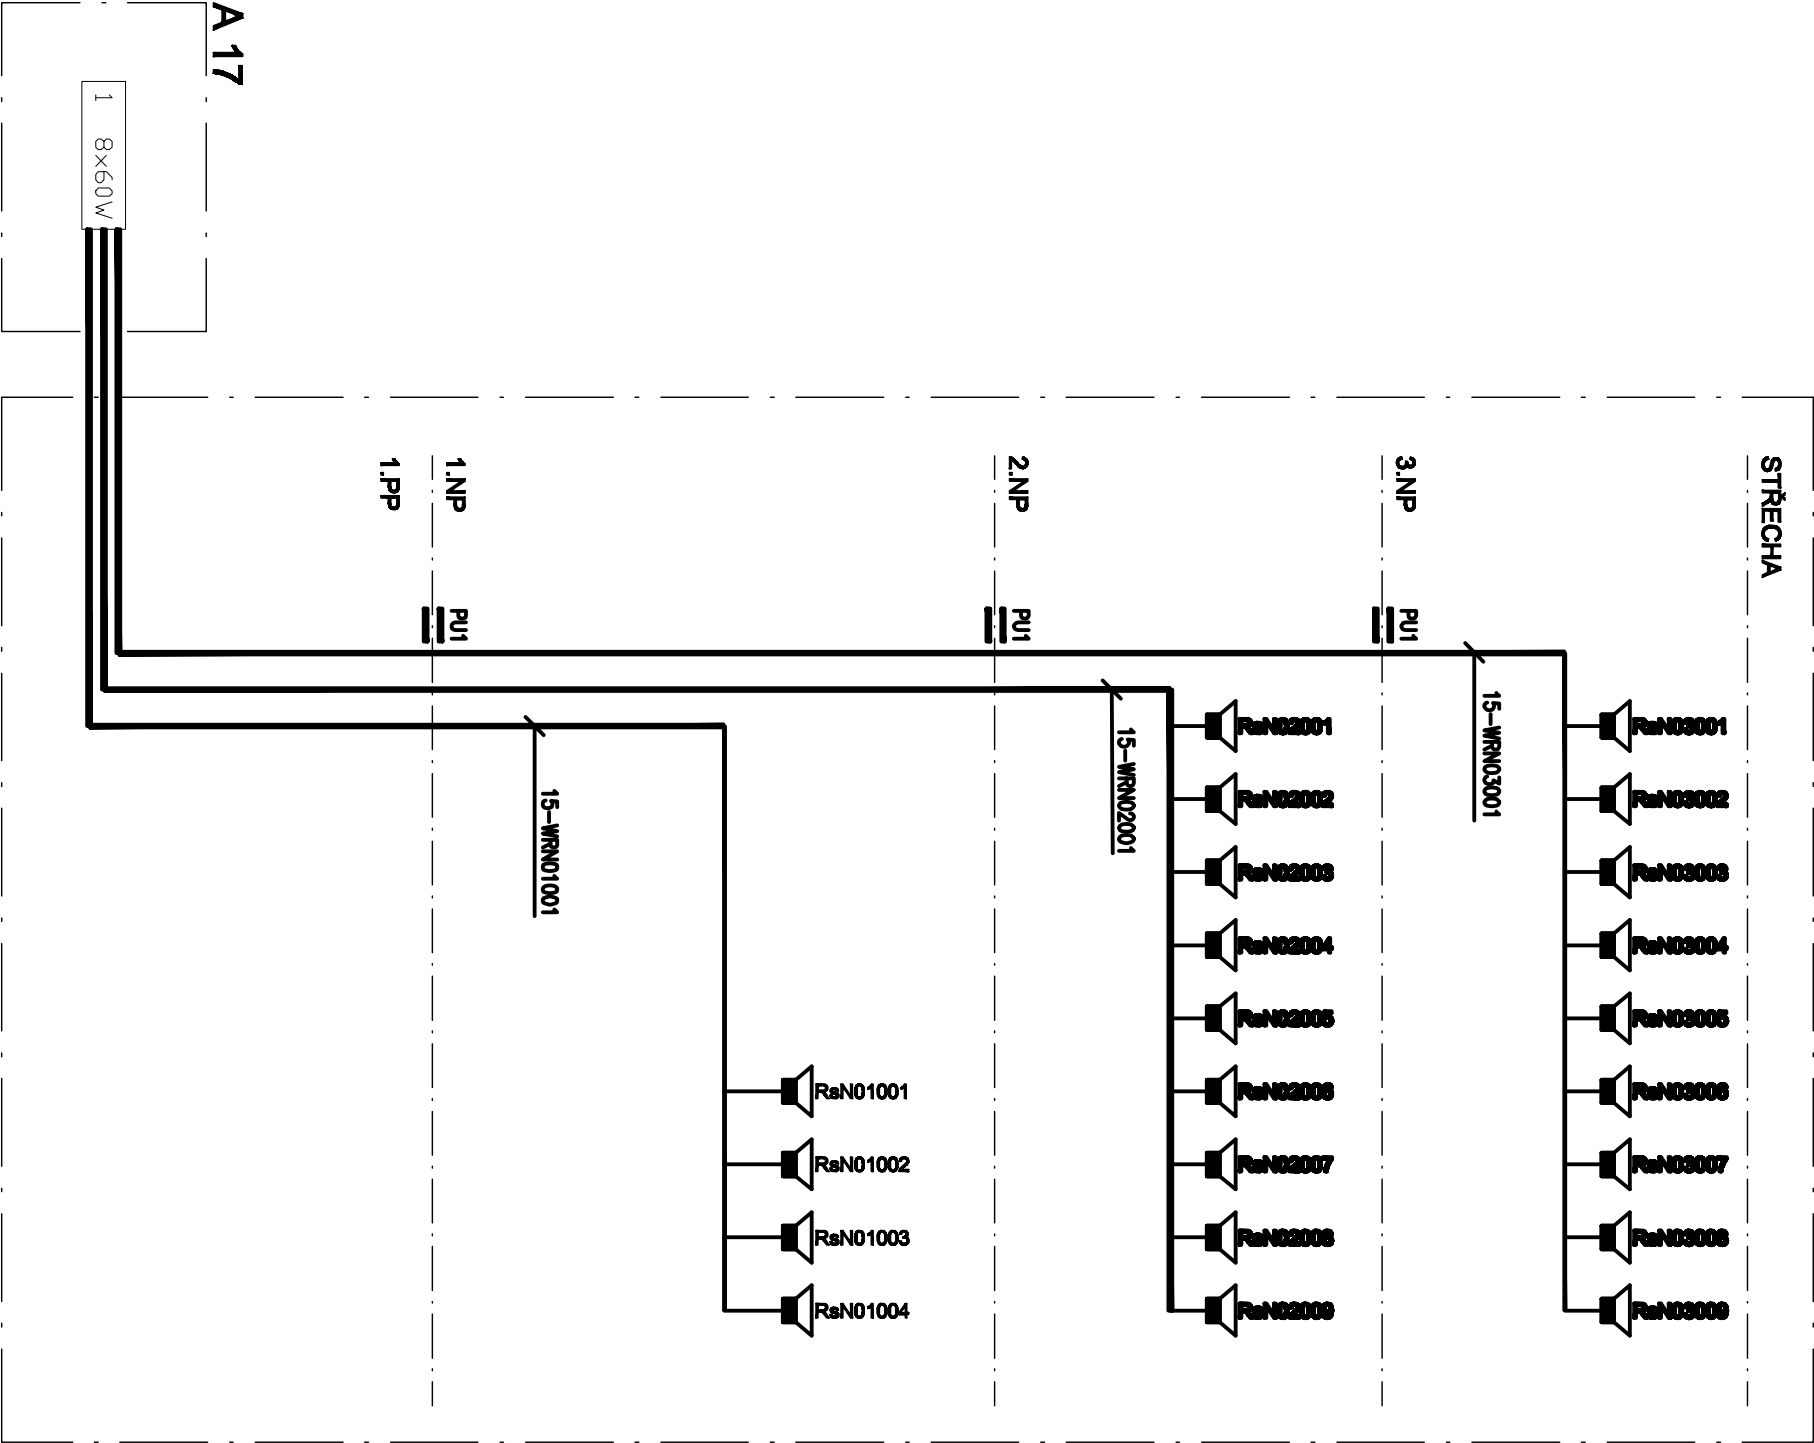

A 15

A 17

UKB F - Univerzitní kampus Bohunice, fáze F

Blokové schéma - ER