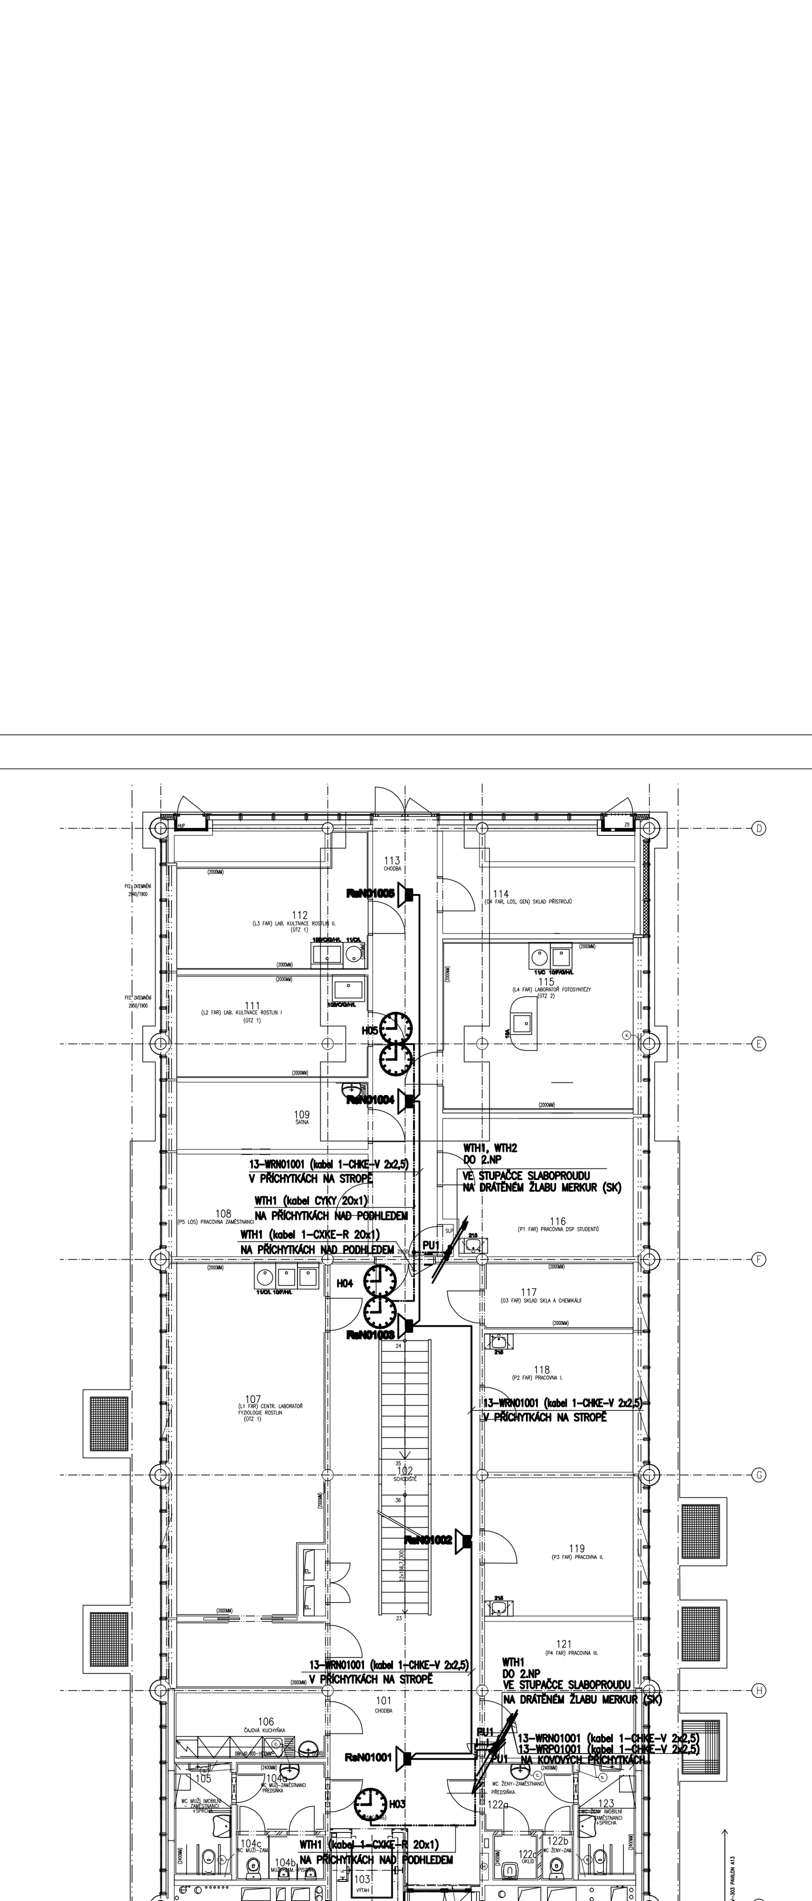

LEGENDA

RsN02001	REPRODUKTOR STROPNÍ, 9/6W/100V, LBC 3087/41, EVAC
	OHNIODOLNÝ KABEL K REPRODUKTORŮM, 1-CHKE-V 2x2,5
	SESTUP Z VYŠŠÍHO PODLAŽÍ
	VÝSTUP DO VYŠŠÍHO PODLAŽÍ
	VÝSTUP Z NIŽŠÍHO PODLAŽÍ
	SESTUP DO NIŽŠÍHO PODLAŽÍ
	ZNAČENÍ PRO STOUPÁNÍ/KLESÁNÍ TRASY (ve směru od rozváděče)
PU1	PROTIPOŽÁRNÍ UCPÁVKA TYP1
JČ 13-HH	HLAVNÍ HODINY DSH3M (výr. SVOBODA-ELEKTRO Brno)
H01	PODRUŽNÉ HODINY ANALOGOVÉ typ PHKV28 (seminární místnosti, chodby) (Kulatý ciferník C2 – průměr 28cm, výr. SVOBODA-ELEKTRO Brno)
H01	PODRUŽNÉ HODINY DVOUSTRANNÉ ANALOGOVÉ typ PHKV28/2 (chodby) (Kulatý ciferník C2 – průměr 28cm, výr. SVOBODA-ELEKTRO Brno)
DCF 13-DCF	PŘIJÍMAČ RADIOSIGNÁLU DCF k DSH3M (výr. SVOBODA-ELEKTRO Brno) PŘED KONEČNOU INSTALACÍ JE NUTNO NAJÍT MÍSTO S NEJSILNĚJŠÍM SIGNÁLEM
STA 13-STA	KRABICE HENSEL typ K 9060/Z (ukončení koaxiálního kabelu)
	ROZVOD JČ: linky CYKY 2Ax1,5 (WTH1) připojení DCF J-Y(ST)Y 2x2x0,8 (WTH2)
	ROZVOD STA – koaxiální kabel BELDEN H 125 (75 Ohm) (WTSTA ..)
	ROZVOD ZPS – Vodič CY 1,5 v trubce INSET FML 20 v podlaze indukční smyčka pro ozvučení seminárních místností pro sluchově postižené
	Krabice KT 250/1 pod omítkou
	Krabice KOPOS typ 8130 na povrch se svorkovnicí pro rozvod JČ
13-DHM 1	DHM – digitální hlasový majáček

POZNÁMKA

- HLAVNÍ TRASY JSOU VEDENY NA PŘÍCHYTKÁCH V PODHLEDU
- ODBOČKY Z HLAVNÍCH TRAS K REPRODUKTORŮM JSOU VEDENY V OHNIODOLNÝCH PŘÍCHYTKÁCH
- NÁSTĚNNÉ REPRODUKTORY UMÍSTIT V 1/2 VZDÁLENOSTI MEZI DVEŘNÍ OBRUBNÍ A PODHLEDEM
- PROSTUPY MEZI PATRY A POŽÁRNÍMI ÚSEKY UTĚSNĚNY PROTIPOŽÁRNÍM SYSTÉMEM HILTI
- OZNAČENÍ REPRODUKTORŮ : RsN02001

s=REPRODUKTOR STROPNÍ
n=REPRODUKTOR NÁSTĚNNÝ
N=NADZEMNÍ PODLAŽÍ
P=PODZEMNÍ PODLAŽÍ
ČÍSLO PODLAŽÍ
ČÍSLO REPRODUKTORU

OZNAČENÍ KABELŮ : 13-WRN02001

N=NADZEMNÍ PODLAŽÍ
P=PODZEMNÍ PODLAŽÍ
ČÍSLO PODLAŽÍ
ČÍSLO KABELU

- ROZBOČENÍ KABELŮ PRO JEDNOTNÝ ČAS JE PROVEDENO NAD PODHLEDEM V PLASTOVÝCH KRABICÍCH NA POVRCHU SE SVORKOVNICÍ
- NÁSTĚNNÉ HODINY V SEMINÁRNÍCH MÍSTNOSTECH JSOU UMÍSTĚNY NAD DVEŘMI VE VÝŠCE= POLOVINA VÝŠKY MEZI PODHLEDEM A HORNÍ HRANOU DVEŘÍ. HODINY JSOU Z KRABICE V PODHLEDU NAPOJENY KABELEM CYKY 20x1. KABEL JE VEDEN Z PODHLEDU V TRUBCE INSET FML 25 POD OMÍTKOU DO PODOMÍTKOVÉ KRABICE KU 68-1901, KTERÁ JE ULOŽENA POD HODINAMI
- ZÁVĚSNÉ HODINY NA CHODBÁCH JSOU UMÍSTĚNY V SOULADU S OSTATNÍMI PRVKY NA STROPĚ-BUDE ŘEŠENO PŘI MONTÁŽI
- DIGITÁLNÍ HLASOVÝ MAJÁČEK DHM JE INSTALOVÁN NA SPOLEČNÝ PANEL VEDLE VSTUPNÍCH DVEŘÍ DO PAVILONU-KOORDINOVAT PŘI MONTÁŽI
- UMÍSTĚNÍ VŠECH KONCOVÝCH PRVKŮ JE PODŘÍZENO KOORDINAČNÍM VÝKRESŮM VE STAVEBNÍ ČÁSTI

LEGENDA MÍSTNOSTÍ

Č.M.	ÚČEL MÍSTNOSTI	PLOCHA m²
101	CHODBA	57,88
102	SCHODIŠTĚ	11,11
103	VÝTAH	3,06
104a	WC-MUŽI-ZAMĚSTNANCI PŘEDSÍŇKA	4,83
104b	WC-MUŽI-PISOÁR	1,98
104c	WC-MUŽI-ZAMĚSTNANCI	1,15
105	WC-MUŽI-IMOBILNÍ – ZAMĚSTNANCI + SPRCHA	5,00
106	ČAJOVÁ KUCHYŇKA	7,63
107	(L1 FAR) CENTR. LABORATOŘ FYZIOLOGIE ROSTLIN	47,13
108	(P5 LOS) PRAC. ZAMĚSTNANCI	15.75
109	ŠATNA	9,53
110	VENKOVNÍ SCHODIŠTĚ	–
111	(L2 FAR) LAB. KULTIVACE ROSTLIN I.	15,11
112	(L3 FAR) LAB. KULTIVACE ROSTLIN II.	16,13
113	CHODBA	22,06
114	(O4 FAR, LOS, GEN) SKLAD PŘÍSTROJŮ	10,95
115	(L4 FAR) LABORATOŘ FOTOSYNTÉZY	24,65
116	(P1 FAR) PRACOVNA DSP STUDENTŮ	19,92
117	(O3 FAR) SKLAD SKLA A CHEMIKÁLIÍ	7,70
118	(P2 FAR) PRACOVNA I.	15,97
119	(P3 FAR) PRACOVNA II.	15,93
121	(P4 FAR) PRACOVNA III.	15,50
122a	WC-ŽENY-ZAMĚSTNANCI PŘEDSÍŇKA	4,83
122b	WC-ŽENY-ZAMĚSTNANCI	1,13
122c	ÚKLID	1,57
123	WC-ŽENY-IMOBILNÍ – ZAMĚSTNANCI + SPRCHA	5,00

UKB F - Univerzitní kampus Bohunice, fáze F   Půdorys 1.NP - STA,JČ,ZPN,ZPS,MR

UNIVERZITNÍ KAMPUS

BRNO-BOHUNICE, ČESKÁ REPUBLIKA

INVESTOR / DEVELOPER	MASARYKOVA UNIVERZITA
ZÁSTUPCE / REPRESENTATIVE	MILENA ZACHARIEVOVÁ
MANAŽER PROJEKTU / PROJ. MANAGER	
ZÁSTUPCE / REPRESENTATIVE	
GENERÁLNÍ DODAVATEL	SDRUŽENÍ UNISTAV + IMOS Brno + PSG International
ZÁSTUPCE / REPRESENTATIVE	ROMAN MAČÁK
GENERÁLNÍ PROJEKTANT / ARCHITECT	A PLUS a. s.
VED. PROJEKTU / PROJECT LEADER	JIŘÍ DUCHÁČEK
PŘÍMÝ ZPRACOVATEL / COMPILER	NETPROSYS, s.r.o.

REVIZE / REVISION	
NO.	DATUM / DATE
01	
02	
03	
04	

POZNÁMKA / ANNOTATION:

A PLUS a.s.
ČESKÁ 12, 602 00 BRNO - CZ

JAROMÍR ČERNÝ   KAREL TUZA   PETR UHLÍŘ

STAVBA / PROJECT	UKB - AVVA, FÁZE F
ČÍSLO ZAKÁZKY/ ARCHIVE NO.	3089 - 37
STUPEŇ / PHASE	DSP
NÁZEV PS - SO / BUILDING TITLE	303 - PAVILON A13
ČÁST / PART	12 - SLABOPROUDÉ ROZVODY

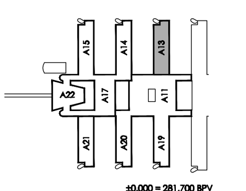

±0,000 = 281,700 BPV

NÁZEV VÝKRESU / DRAWING TITLE	PŮDORYS 1.NP STA,JČ,ZPN,ZPS,MR
VED. PROJEKTANT / CHECKED BY	MILAN HRADIL
VYPRACOVAL / PREPARED BY	ALOIS PEČEK
DATUM / DATE	2010 - 02 - 20
FORMÁT / FORMAT	6 × A4
MĚŘÍTKO / SCALE	1 : 100

STAVBA / PROJECT	STUPEŇ / PHASE	ČÍSLO PS-SO / BUILDING TITLE	ČÁST / PART	VÝKRES / NO.	REVIZE / REVISION
UKB F	DSP	D 303	12	065	00