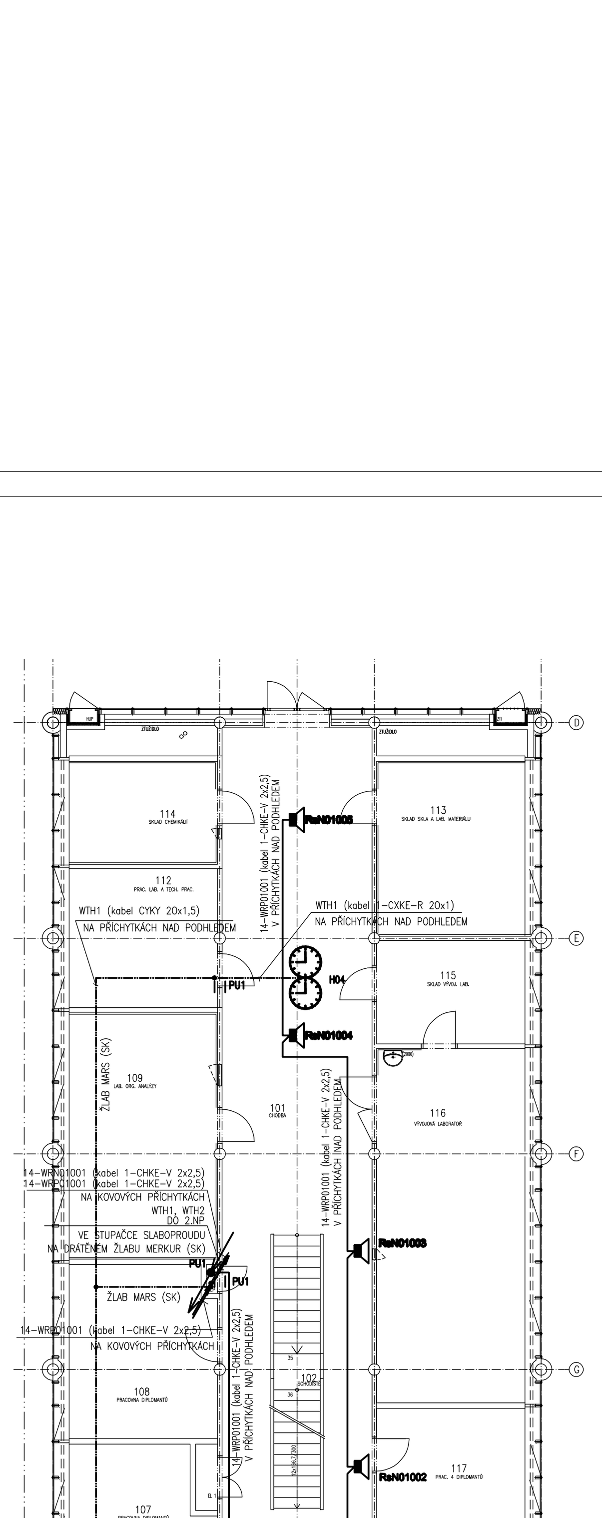

LEGENDA MÍSTNOSTÍ

Č.M.	ÚČEL MÍSTNOSTI	PLOCHA m²
101	CHODBA	108,90
102	SCHODIŠTĚ	11,10
103	VÝTAH	3,06
104a	WC–MUŽI–ZAMĚSTNANCI PŘEDSÍŇKA	4,83
104b	WC–MUŽI–ZAMĚSTNANCI	3,04
105	WC–MUŽI–IMOBILNÍ – ZAMĚSTNANCI + SPRCHA	5,00
106	ÚKLIDOVÁ MÍSTNOST	7,62
107	PRACOVNA DIPLOMANTŮ	14,45
108	PRACOVNA DIPLOMANTŮ	19,60
109	LAB. ORGANICKÉ ANALÝZY	28,33
110	VENKOVNÍ SCHODIŠTĚ	–
111	NEOBSAZENO	
112	PRAC. LAB. A TECH. PRAC	15,97
113	SKLAD SKLA A LAB. MAT.	20,12
114	SKLAD CHEMIKÁLIÍ	11,84
115	SKLAD VÝVOJOVÉ LAB.	11,89
116	VÝVOJOVÁ LABORATOŘ	40,78
117	PRAC. 4 DIPLOMANTŮ	15,98
118	DENNÍ MÍSTNOST	11,76
119a	WC–ŽENY–ZAMĚSTNANCI PŘEDSÍŇKA	4,83
119b	ÚKLID	1,57
119c	WC–ŽENY–ZAMĚSTNANCI	1,13
120	WC–ŽENY–IMOBILNÍ – ZAMĚSTNANCI + SPRCHA	5,00

LEGENDA

RsN02001	REPRODUKTOR STROPNÍ, 9/6W/100V, LBC 3087/41, EVAC
RpP02001	REPRODUKTOR PANELOVÝ, 6W/100V, LBC 3011/41 + LBC 3012/01, EVAC
	OHNIODOLNÝ KABEL K REPRODUKTORŮM, 1–CHKE–V 2x2,5
	SESTUP Z VYŠŠÍHO PODLAŽÍ; VÝSTUP DO VYŠŠÍHO PODLAŽÍ; VÝSTUP Z NIŽŠÍHO PODLAŽÍ; SESTUP DO NIŽŠÍHO PODLAŽÍ
	ZNAČENÍ PRO STOUPÁNÍ/KLESÁNÍ TRASY (ve směru od rozváděče)
PU1	PROTIPOŽÁRNÍ UCPÁVKA TYP1
JČ 14-HH	HLAVNÍ HODINY DSH3M (výr. SVOBODA–ELEKTRO Brno)
H01	PODRUŽNÉ HODINY ANALOGOVÉ typ PHKV28 (seminární místnosti, chodby) (Kulatý ciferník C2 – průměr 28cm, výr. SVOBODA–ELEKTRO Brno)
H01	PODRUŽNÉ HODINY DVOUSTRANNÉ ANALOGOVÉ typ PHKV28/2 (chodby) (Kulatý ciferník C2 – průměr 28cm, výr. SVOBODA–ELEKTRO Brno)
14–DCF	PŘIJÍMAČ RADIOSIGNÁLU DCF k DSH3M (výr. SVOBODA–ELEKTRO Brno) PŘED KONEČNOU INSTALACÍ JE NUTNO NAJÍT MÍSTO S NEJSILNĚJŠÍM SIGNÁLEM
STA 14-STA	KRABICE HENSEL typ K 9060/Z (ukončení koaxiálního kabelu)
	ROZVOD JČ: linky CYKY 2Ax1,5 (WTH1) připojení DCF J–Y(ST)Y 2x2x0,8 (WTH2)
	ROZVOD STA – koaxiální kabel BELDEN H 125 (75 Ohm) (WTSTA ..)
	ROZVOD ZPS – Vodič CY 1,5 v trubce INSET FML 20 v podlaze indukční smyčka pro ozvučení seminárních místností pro sluchově postižené
	Krabice KT 250/1 pod omítkou
	Krabice KOPOS typ 8130 na povrch se svorkovnicí pro rozvod JČ
14–DHM 1	DHM – digitální hlasový majáček

POZNÁMKA

- HLAVNÍ TRASY JSOU VEDENY V PLECHOVÝCH ŽLABECH MARS A NA KOVOVÝCH PŘÍCHYTKÁCH
- ODBOČKY Z HLAVNÍCH TRAS K REPRODUKTORŮM JSOU VEDENY V OHNIODOLNÝCH PŘÍCHYTKÁCH
- NÁSTĚNNÉ REPRODUKTORY UMÍSTIT V 1/2 VZDÁLENOSTI MEZI DVEŘNÍ OBRUBNÍ A PODHLEDEM
- PROSTUPY MEZI PATRY A POŽÁRNÍMI ÚSEKY UTĚSNĚNY PROTIPOŽÁRNÍM SYSTÉMEM HILTI
- OZNAČENÍ REPRODUKTORŮ : RsN02001

s=REPRODUKTOR STROPNÍ
n=REPRODUKTOR NÁSTĚNNÝ
N=NADZEMNÍ PODLAŽÍ
P=PODZEMNÍ PODLAŽÍ
ČÍSLO PODLAŽÍ
ČÍSLO REPRODUKTORU

OZNAČENÍ KABELŮ : 14–WRN02001

N=NADZEMNÍ PODLAŽÍ
P=PODZEMNÍ PODLAŽÍ
ČÍSLO PODLAŽÍ
ČÍSLO KABELU

- ROZBOČENÍ KABELŮ PRO JEDNOTNÝ ČAS JE PROVEDENO NAD PODHLEDEM V PLASTOVÝCH KRABICÍCH NA POVRCHU SE SVORKOVNICÍ
- NÁSTĚNNÉ HODINY V SEMINÁRNÍCH MÍSTNOSTECH JSOU UMÍSTĚNY NAD DVEŘMI VE VÝŠCE= POLOVINA VÝŠKY MEZI PODHLEDEM A HORNÍ HRANOU DVEŘÍ. HODINY JSOU Z KRABICE V PODHLEDU NAPOJENY KABELEM CYKY 20x1. KABEL JE VEDEN Z PODHLEDU V TRUBCE INSET FML 25 POD OMÍTKOU DO PODOMÍTKOVÉ KRABICE KU 68–1901, KTERÁ JE ULOŽENA POD HODINAMI
- ZÁVĚSNÉ HODINY NA CHODBÁCH JSOU UMÍSTĚNY V SOULADU S OSTATNÍMI PRVKY NA STROPĚ–BUDE ŘEŠENO PŘI MONTÁŽI
- DIGITÁLNÍ HLASOVÝ MAJÁČEK DHM JE INSTALOVÁN NA SPOLEČNÝ PANEL VEDLE VSTUPNÍCH DVEŘÍ DO PAVILONU–KOORDINOVAT PŘI MONTÁŽI

UKB F - Univerzitní kampus Bohunice, fáze F   **Půdorys 1.NP -STA,JČ,ZPN,ZPS,MR**

UNIVERZITNÍ KAMPUS
BRNO-BOHUNICE, ČESKÁ REPUBLIKA

INVESTOR / DEVELOPER	MASARYKOVA UNIVERZITA
ZÁSTUPCE / REPRESENTATIVE	MILENA ZACHARIEVOVÁ
MANAŽER PROJEKTU / PROJ. MANAGER	
ZÁSTUPCE / REPRESENTATIVE	
GENERÁLNÍ DODAVATEL	SDRUŽENÍ UNISTAV + IMOS Brno + PSG International
ZÁSTUPCE / REPRESENTATIVE	ROMAN MAČÁK
GENERÁLNÍ PROJEKTANT / ARCHITECT	A PLUS a. s.
VED. PROJEKTU / PROJECT LEADER	JIŘÍ DUCHÁČEK
PŘÍMÝ ZPRACOVATEL / COMPILER	NETPROSYS, s.r.o.

REVIZE / REVISION	
NO.	DATUM / DATE
01	
02	
03	
04	

POZNÁMKA / ANNOTATION:

A PLUS a.s.
ČESKÁ 12, 602 00 BRNO - CZ

JAROMÍR ČERNÝ KAREL TUZA PETR UHLÍŘ

STAVBA / PROJECT	UKB - AVVA, FÁZE F
ČÍSLO ZAKÁZKY/ ARCHIVE NO.	3089 - 37
STUPEŇ / PHASE	DSP
NÁZEV PS - SO / BUILDING TITLE	304 - PAVILON A14
ČÁST / PART	12 - SLABOPROUDÉ ROZVODY

±0,000 = 281,700 BPV

NÁZEV VÝKRESU / DRAWING TITLE	PŮDORYS 1.NP - STA,JČ,ZPN,ZPS,MR
VED. PROJEKTANT / CHECKED BY	MILAN HRADIL
VYPRACOVAL / PREPARED BY	ALOIS PEČEK
DATUM / DATE	2010 - 02 - 20
FORMÁT / FORMAT	8 × A4
MĚŘÍTKO / SCALE	1 : 100

STAVBA PROJECT	STUPEŇ PHASE	ČÍSLO PS - SO BUILDING TITLE	ČÁST PART	VÝKRES NO.	REVIZE REVISION
UKB F	DSP	D 304	12	065	00