

UNIVERZITNÍ KAMPUS


BRNO-BOHUNICE, ČESKÁ REPUBLIKA

|                                  |   |
|----------------------------------|---|
| INVESTOR / DEVELOPER             | MASARYKOVA UNIVERZITA                               |
| ZÁSTUPCE / REPRESENTATIVE        | MILENA ZACHARIEVOVÁ                                 |
| MANAŽER PROJEKTU / PROJ. MANAGER |   |
| ZÁSTUPCE / REPRESENTATIVE        |   |
| GENERÁLNÍ DODAVATEL              | SDRUŽENÍ<br>UNISTAV + IMOS Brno + PSG International |
| ZÁSTUPCE / REPRESENTATIVE        | ROMAN MAČÁK   |
| GENERÁLNÍ PROJEKTANT / ARCHITECT | A PLUS a.s.   |
| VED. PROJEKTU / PROJECT LEADER   | JIRÍ DUCHÁČEK                                       |
| PŘÍMÝ ZPRACOVATEL / COMPILER     | NETPROSYS, s.r.o.                                   |



JAROMÍR ČERNÝ    KAREL TUZA    PETR UHLÍŘ

|                                |                          |
|--------------------------------|--------------------------|
| STAVBA / PROJECT               | UKB - AVVA, FÁZE F       |
| ČÍSLO ZAKÁZKY/ ARCHIVE NO.     | 3089 - 37                |
| STUPENÍ / PHASE                | DSP                      |
| NÁZEV PS - SO / BUILDING TITLE | 305 - PAVILON A15        |
| ČÁST / PART                    | 12 - SLABOPROUDÉ ROZVODY |

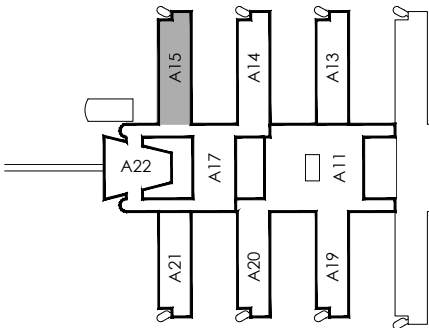


±0,000 = 281,700 BPV

|                               |                         |
|-------------------------------|-------------------------|
| NÁZEV VÝKRESU / DRAWING TITLE | SCHEMA ZAPOJENÍ<br>CCTV |
| VED. PROJEKTANT / CHECKED BY  | MILAN HRADIL            |
| VYPRACOVAL / PREPARED BY      | ALOIS PEČEK             |
| DATUM / DATE                  | 2010 - 02 - 20          |
| FORMÁT / FORMAT               | 2 × A4                  |
| MĚŘÍTKO / SCALE               | 1 : 100                 |

|         |         |                |      |        |          |
|---------|---------|----------------|------|--------|----------|
| STAVBA  | STUPENÍ | ČÍSLO PS - SO  | ČÁST | VÝKRES | REVIZE   |
| UKB F   | DSP     | D 305          | 12   | 028    | 00       |
| PROJECT | PHASE   | BUILDING TITLE | PART | NO.    | REVISION |

Schema zapojení - CCTV

UKB F - Univerzitní kampus Bohunice, fáze F

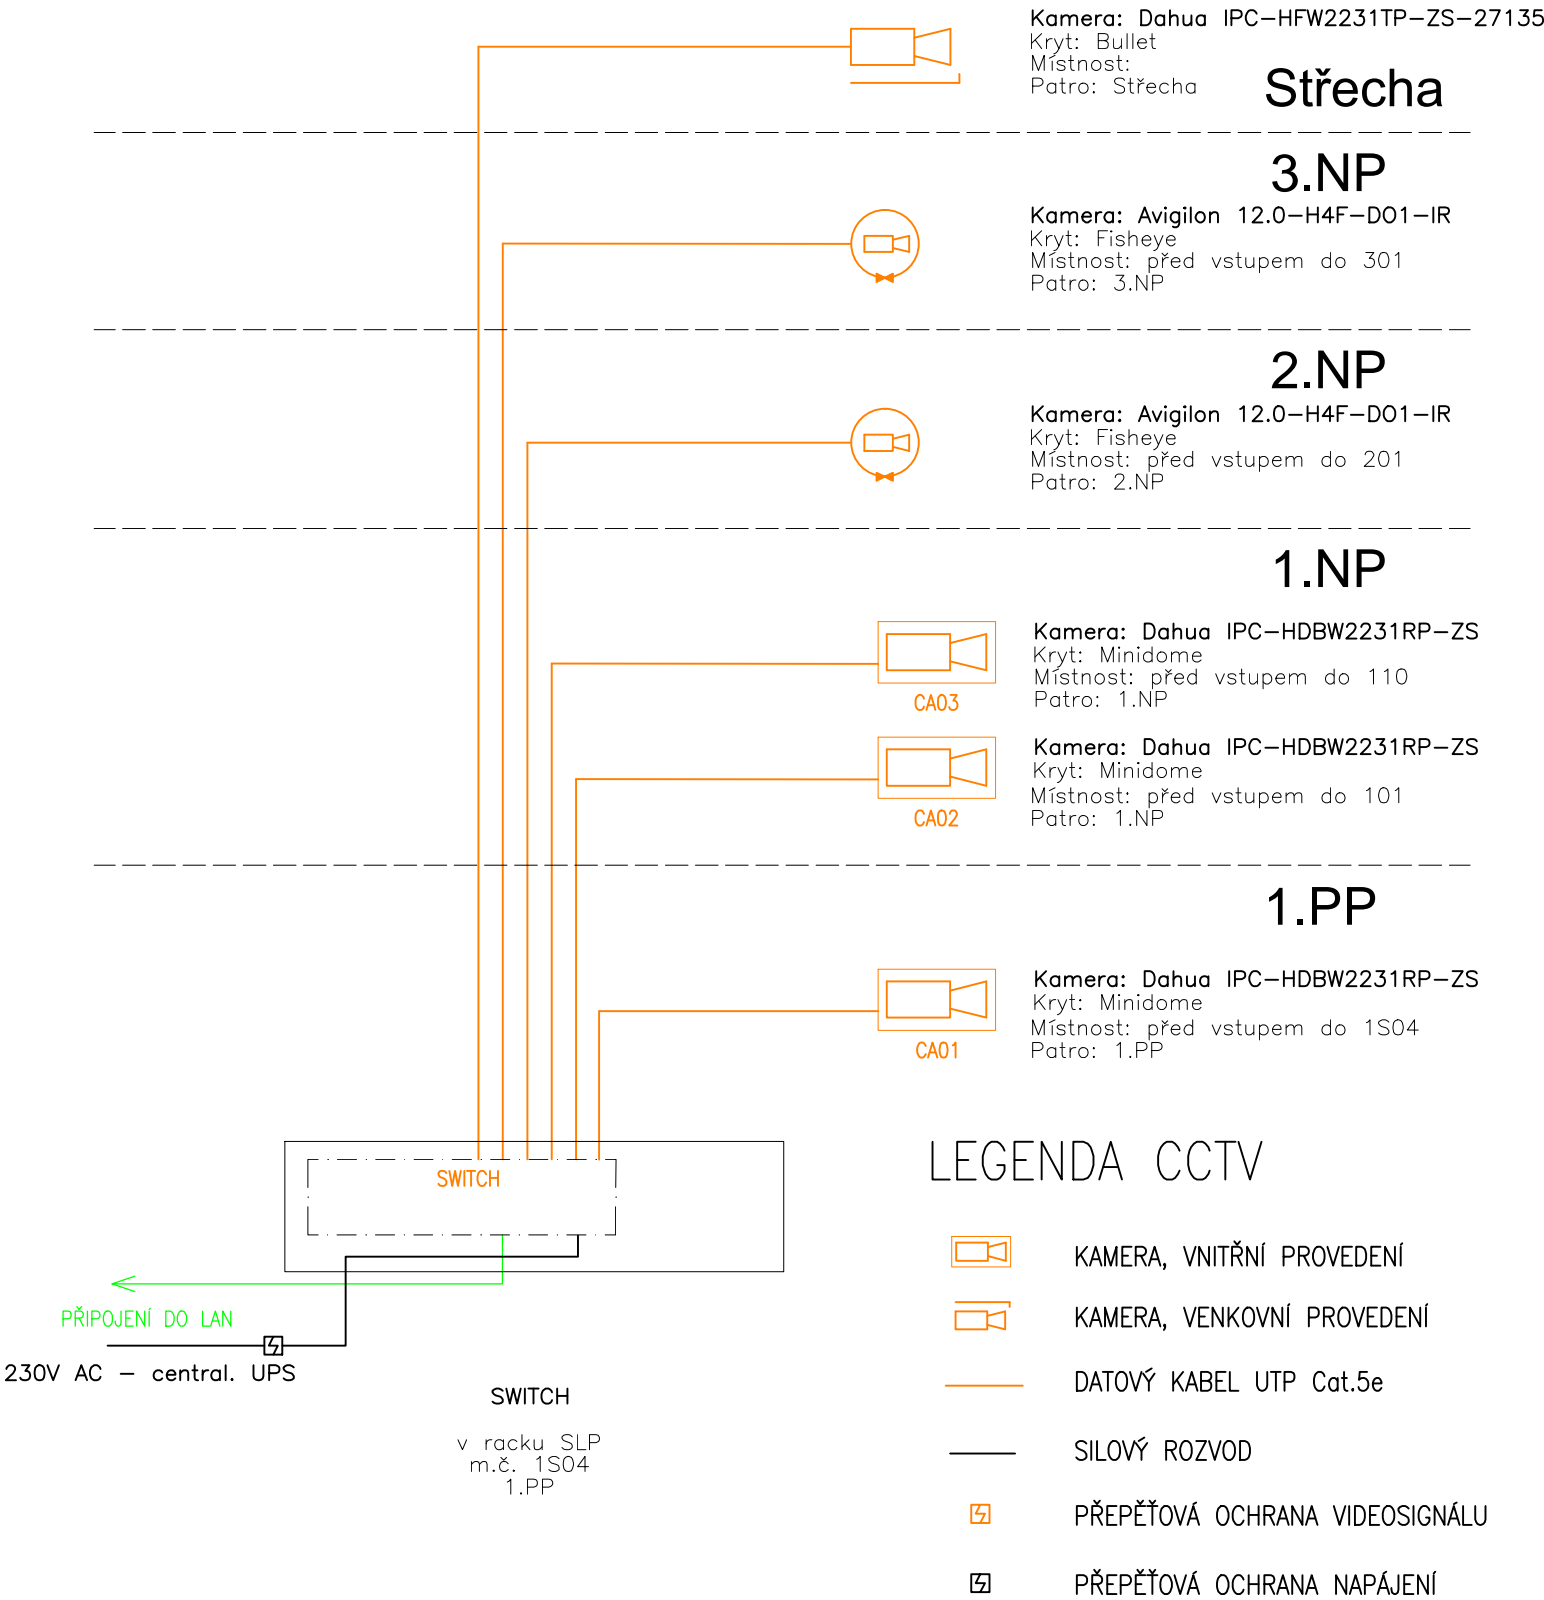

| REVIZE / REVISION      |              |
|------------------------|--------------|
| NO.                    | DATUM / DATE |
| 01                     |              |
| 02                     |              |
| 03                     |              |
| 04                     |              |
| POZNÁMKA / ANNOTATION: |              |
|                        |              |
|                        |              |