LEGENDA MÍSTNOSTÍ

Č.M.	ÚČEL MÍSTNOSTI	PLOCHA m²	PODLAHA KÓD	PODLAHA POPIS	POVRCH. ÚPRAVA	PODHLED KÓD	PODHLED POPIS	POZNÁMKA
301	CHODBA	83,20	L1	SOKL LINOL. V=100 LINOLEUM		P4 P5	RASTROVÝ s.v. 2800 SDK PLNÝ s.v. 3100	
302	SCHODIŠTĚ	12,05	L2	LINOLEUM				
303	VÝTAH	4,98						
304	PŘEDSÍŇ WC ŽENY	5,98	K6	KERAMICKÁ DLAŽBA	KER. OBKL. V=2400	P2	RASTROVÝ s.v. 2370	
305	WC ŽENY + ÚKLID	3,94	K6	KERAMICKÁ DLAŽBA	KER. OBKL. V=2400	P2	RASTROVÝ s.v. 2370	
306	WC–ŽENY–IMOBILNÍ +SPRCHA	3,00 2,28	K2 K8	KERAMICKÁ DLAŽBA	KER. OBKL. V=2400	P2	RASTROVÝ s.v. 2370	
307	ČAJOVÁ KUCHYŇKA – DENNÍ MÍSTNOST	12,80	L1	SOKL LINOL. V=100 LINOLEUM	KER.OBKL.LINKA V=600 ZA UMYV. V=2000	P2	RASTROVÝ s.v. 2800	
308	PRACOVNA (DIPLOMANTI)	21,41	L1	SOKL LINOL. V=100 LINOLEUM		P2	RASTROVÝ s.v. 2800	
309	PRACOVNA	13,75	L1	SOKL LINOL. V=100 LINOLEUM		P2	RASTROVÝ s.v. 2800	
310	VENKOVNÍ SCHODIŠTĚ(03–0K)							
311	PRACOVNA	13,75	L1	SOKL LINOL. V=100 LINOLEUM		P2	RASTROVÝ s.v. 2800	
312	PRACOVNA	13,75	L1	SOKL LINOL. V=100 LINOLEUM		P2	RASTROVÝ s.v. 2800	
313	PRACOVNA	13,75	L1	SOKL LINOL. V=100 LINOLEUM		P2	RASTROVÝ s.v. 2800	
314	ÚMÝVÁRNA SKLA	10,85	S8	SOKL FABION STĚRKA(CHEM.ODOL.)	KER. OBKL. V=2000	P7	RASTROVÝ PODHLED TĚSNĚNÝ s.v. 2760	UTZ 2
315	PŘÍPRAVNA – PŮDY	15,94	S8	SOKL FABION STĚRKA(CHEM.ODOL.)	KER. OBKL. V=2000	P7	SDK OMYVATELNÝ s.v. 2765	
316	HYGIENICKÁ SMYČKA	4,28	K6	KERAMICKÁ DLAŽBA	KER. OBKL. V=2400	P7	RASTROVÝ PODHLED TĚSNĚNÝ s.v. 2370	UTZ2
317	HYGIENICKÁ SMYČKA	5,82	K2	KERAMICKÁ DLAŽBA	KER. OBKL. V=2400	P7	RASTROVÝ PODHLED TĚSNĚNÝ s.v. 2370	UTZ3
318	WC	1,52	K6	KERAMICKÁ DLAŽBA	KER. OBKL. V=2400	P7	RASTROVÝ PODHLED TĚSNĚNÝ s.v. 2370	UTZ3
319	HYGIENICKÁ SMYČKA	4,31	K6	KERAMICKÁ DLAŽBA	KER. OBKL. V=2400	P7	RASTROVÝ PODHLED TĚSNĚNÝ s.v. 2370	UTZ3
320	NEOBSAZENO							
321	LABORATOŘ – PROTEINY	33,93	S8	SOKL FABION STĚRKA(CHEM.ODOL.)	KER. OBKL. V=2000	P7	RASTROVÝ PODHLED TĚSNĚNÝ s.v. 2760	UTZ3 FYZIKÁLNÍ ZATEMNĚNÍ
322	LABORATOŘ – FYZIKÁL.MĚŘENÍ	16,80	S8	SOKL FABION STĚRKA(CHEM.ODOL.)	KER. OBKL. V=2000	P7	RASTROVÝ PODHLED TĚSNĚNÝ s.v. 2765	UTZ3
323	LABORATOŘ–CHROMATOGRAFICKÁ	33,38	S8	SOKL FABION STĚRKA(CHEM.ODOL.)	KER. OBKL. V=2000	P7	RASTROVÝ PODHLED TĚSNĚNÝ s.v. 2765	UTZ3
324	KOMOROVÁ LEDNICE	8,47	S9	TI PANELY	TI PANELY		TI PANELY S.V. 2450	UTZ3
325	SKLAD(LABORATORNÍ POMŮCKY)	13,81	K6	KERAMICKÁ DLAŽBA	KER. OBKL. V=2000	P7	RASTROVÝ PODHLED TĚSNĚNÝ s.v. 2760	UTZ2
326	CHODBA	45,76	L1	SOKL LINOL. V=100 LINOLEUM	OMYV. NÁTĚR V=2500	P7	RASTROVÝ PODHLED TĚSNĚNÝ s.v. 2500	
327	LABORATOŘ MIKROBIOLOGICKÁ	68,18	S8	SOKL FABION STĚRKA(CHEM.ODOL.)	KER. OBKL. V=2000	P7	RASTROVÝ PODHLED TĚSNĚNÝ s.v. 2760	UTZ3
328	LABORATOŘ – FYZIOLOGICKÁ	16,80	S8	SOKL FABION STĚRKA(CHEM.ODOL.)	KER. OBKL. V=2000	P7	RASTROVÝ PODHLED TĚSNĚNÝ s.v. 2760	UTZ3
329	LABORATOŘ– CHEMOTAXONOMIE	15,95	S8	SOKL FABION STĚRKA(CHEM.ODOL.)	KER. OBKL. V=2000	P7	RASTROVÝ PODHLED TĚSNĚNÝ s.v. 2760	UTZ3
331	CHODBA	16,31	L1	SOKL LINOL. V=100 LINOLEUM		P4	RASTROVÝ s.v. 2500	
332	LABORATOŘ – CYTOLOGICKÁ	16,08	S8	SOKL FABION STĚRKA(CHEM.ODOL.)	KER. OBKL. V=2000	P7	RASTROVÝ PODHLED TĚSNĚNÝ s.v. 2765	FYZ. ZATEMNĚNÍ UTZ2
333	AUTOKLÁVY	10,94	K6	KERAMICKÁ DLAŽBA	KER. OBKL. V=2000	P7	RASTROVÝ PODHLED TĚSNĚNÝ s.v. 2760	UTZ2
334	PRACOVNA	13,75	L1	SOKL LINOL. V=100 LINOLEUM		P2	RASTROVÝ s.v. 2760	
335	PRACOVNA	13,75	L1	SOKL LINOL. V=100 LINOLEUM		P2	RASTROVÝ s.v. 2765	
336	PRACOVNA (DOKTORANDI)	13,75	L1	SOKL LINOL. V=100 LINOLEUM		P2	RASTROVÝ s.v. 2760	
337	PRACOVNA (DOKTORANDI)	13,75	L1	SOKL LINOL. V=100 LINOLEUM		P2	RASTROVÝ s.v. 2765	
338	PRACOVNA (LABORANTKY)	13,75	L1	SOKL LINOL. V=100 LINOLEUM		P2	RASTROVÝ s.v. 2765	
339	SEMINÁRNÍ MÍSTNOST	21,13	L1	SOKL LINOL. V=100 LINOLEUM		P2	RASTROVÝ s.v. 2765	VERTIKÁLNÍ STÍNÍCÍ LAMELY
341	PŘEDSÍŇ WC MUŽI	5,98	K6	KERAMICKÁ DLAŽBA	KER. OBKL. V=2400	P2	RASTROVÝ s.v. 2370	
342	WC MUŽI + PISOÁRY	4,26	K2	KERAMICKÁ DLAŽBA	KER. OBKL. V=2400	P2	RASTROVÝ s.v. 2370	
343	WC–MUŽI–IMOBILNÍ + SPRCHA	3,00 2,28	K2 K8	KERAMICKÁ DLAŽBA	KER. OBKL. V=2400	P2	RASTROVÝ s.v. 2370	
344	SPOJOVACÍ CHODBA	70,00	L1	SOKL LINOL. V=100 LINOLEUM		P4	RASTROVÝ s.v. 2800	

LEGENDA EZS :

(ELEKTRICKÁ ZABEZPEČOVACÍ SIGNALIZACE)

- EZS ÚSTŘEDNA EZS
- ČIDLO PROSTOROVÉ (PIR)
- ČIDLO PROSTOROVÉ S ANTIMASKINGEM
- ČIDLO PROSTOROVÉ (PIR) DO PRAŠNÉHO A VLHKÉHO PROSTŘEDÍ
- ČIDLO PROSTOROVÉ (PIR) S ČOČKOU PRO DLOUHÝ DOSAH
- D ČIDLO PROSTOROVÉ (PIR + MW)
- Ex ČIDLO PROSTOROVÉ (PIR) DO PROSTŘEDÍ EX
- ČIDLO TŘÍŠTĚNÍ SKLA
- ČIDLO OTEVŘENÍ (MAGNETICKÝ KONTAKT)
- PROPOJOVACÍ KRABICE
- IPxx PROPOJOVACÍ KRABICE DO PRAŠNÉHO A VLHKÉHO PROSTŘEDÍ
- Ex PROPOJOVACÍ KRABICE DO PROSTŘEDÍ EX
- TÍSŇOVÉ TLAČÍTKO V LABORATOŘÍCH
- TÍSŇOVÉ TLAČÍTKO V LABORATOŘÍCH DO PRAŠNÉHO A VLHKÉHO PROSTŘEDÍ
- TÍSŇOVÉ TLAČÍTKO NA WC PRO INVALIDY S TÁHLEM
- OPTICKÁ SIGNALIZACE LED
- KLÁVESNICE EZS
- NAPÁJECÍ ZDROJ EZS + KONCENTRÁTOR
- EXP KONCENTRÁTOR
- P EXP KONCENTRÁTOR S PŘIJÍMAČEM BEZDRÁTOVÝCH TLAČÍTEK
- I/O-EX ODDĚLOVACÍ BARIÉRA
- EXTERNÍ VSTUP EZS
- KABEL EZS - K ČIDLŮM (3x2x0.5 st.)
- KABEL EZS - SBĚRNICE (FTP Cat.6) + 2x CYA 1.5 (NAPÁJENÍ) + 2x CYA 2.5 (PÁTEŘNÍ NAPÁJENÍ)

LEGENDA EKV :

(ELEKTRONICKÁ KONTROLA VSTUPU - PŘÍSTUPOVÝ SYSTÉM)

- DUÁLNÍ ČTEČKA KARET
- DUÁLNÍ ČTEČKA KARET VE VENKOVNÍM PROVEDENÍ
- ELEKTROMAGNETICKÝ ZÁMEK
- MAGNETICKÝ KONTAKT
- PROPOJOVACÍ KRABICE
- ŘJ-EKV ŘADIČ PRO PŘIPOJENÍ SNÍMAČE KARET
- NAPÁJECÍ ZDROJ EKV + KONCENTRÁTOR
- KABEL EKV (3x2x0.5 st. , FTP Cat.6)
- KABEL EKV - SBĚRNICE (FTP Cat.6) + 2x CYA 1.5 (NAPÁJENÍ) + 2x CYA 2.5 (PÁTEŘNÍ NAPÁJENÍ)
- MAGNETICKÝ KONTAKT ŘÍDÍCÍHO SYSTÉMU ŽALUZIÍ

Poznámka :

- Páteřní rozvody vedeny společně s kabely strukturované kabeláže ve žlabech nad podhledem.
- K čidlům rozvody vedeny v trubkách pod omítkou.
- V technických místnostech rozvody vedeny v trubkách na povrchu.
- Prostupy mezi patry a požárními úseky utěsněny požárními ucpávkami.
- Rozvody ve stoupačce vedeny v drátěných žlabech společně s kabely SK.
- PIR čidla umístěna na stěně ve výšce 2,4m (případně v min.výšce 1,8m), nebo na podhledu pomocí kloubového držáku (v případě, že nejsou umístěna zcela v rohu místnosti).
- Čidla tříštění skla umístěna na stropě na kazetě minerálního podhledu ve vzd. 1-3m od střežené plochy.
- Tlačítka v laboratořích umístěna ve výšce 1,2m na stěně.
- Tlačítka na WC pro invalidy s táhlem umístěna na podhledu, cca 800 mm od zadní stěny, konec táhla 150 mm od podlahy. Optická signalizace umístěna nade dveřmi.
- Koncentrátory umístěny nad podhledem případně ve stoupačce SLP.
- Čtečky karet umístěny ve výšce 1,2m.
- Klávesnice EZS umístěny na stěně ve výšce 1,6m (horní hrana).
- Segmenty vedení vedoucí přes CHÚC samostatně (mimo kabelovou trasu v protipožárním kanálu) provedeny bezhalogenovými kabely.

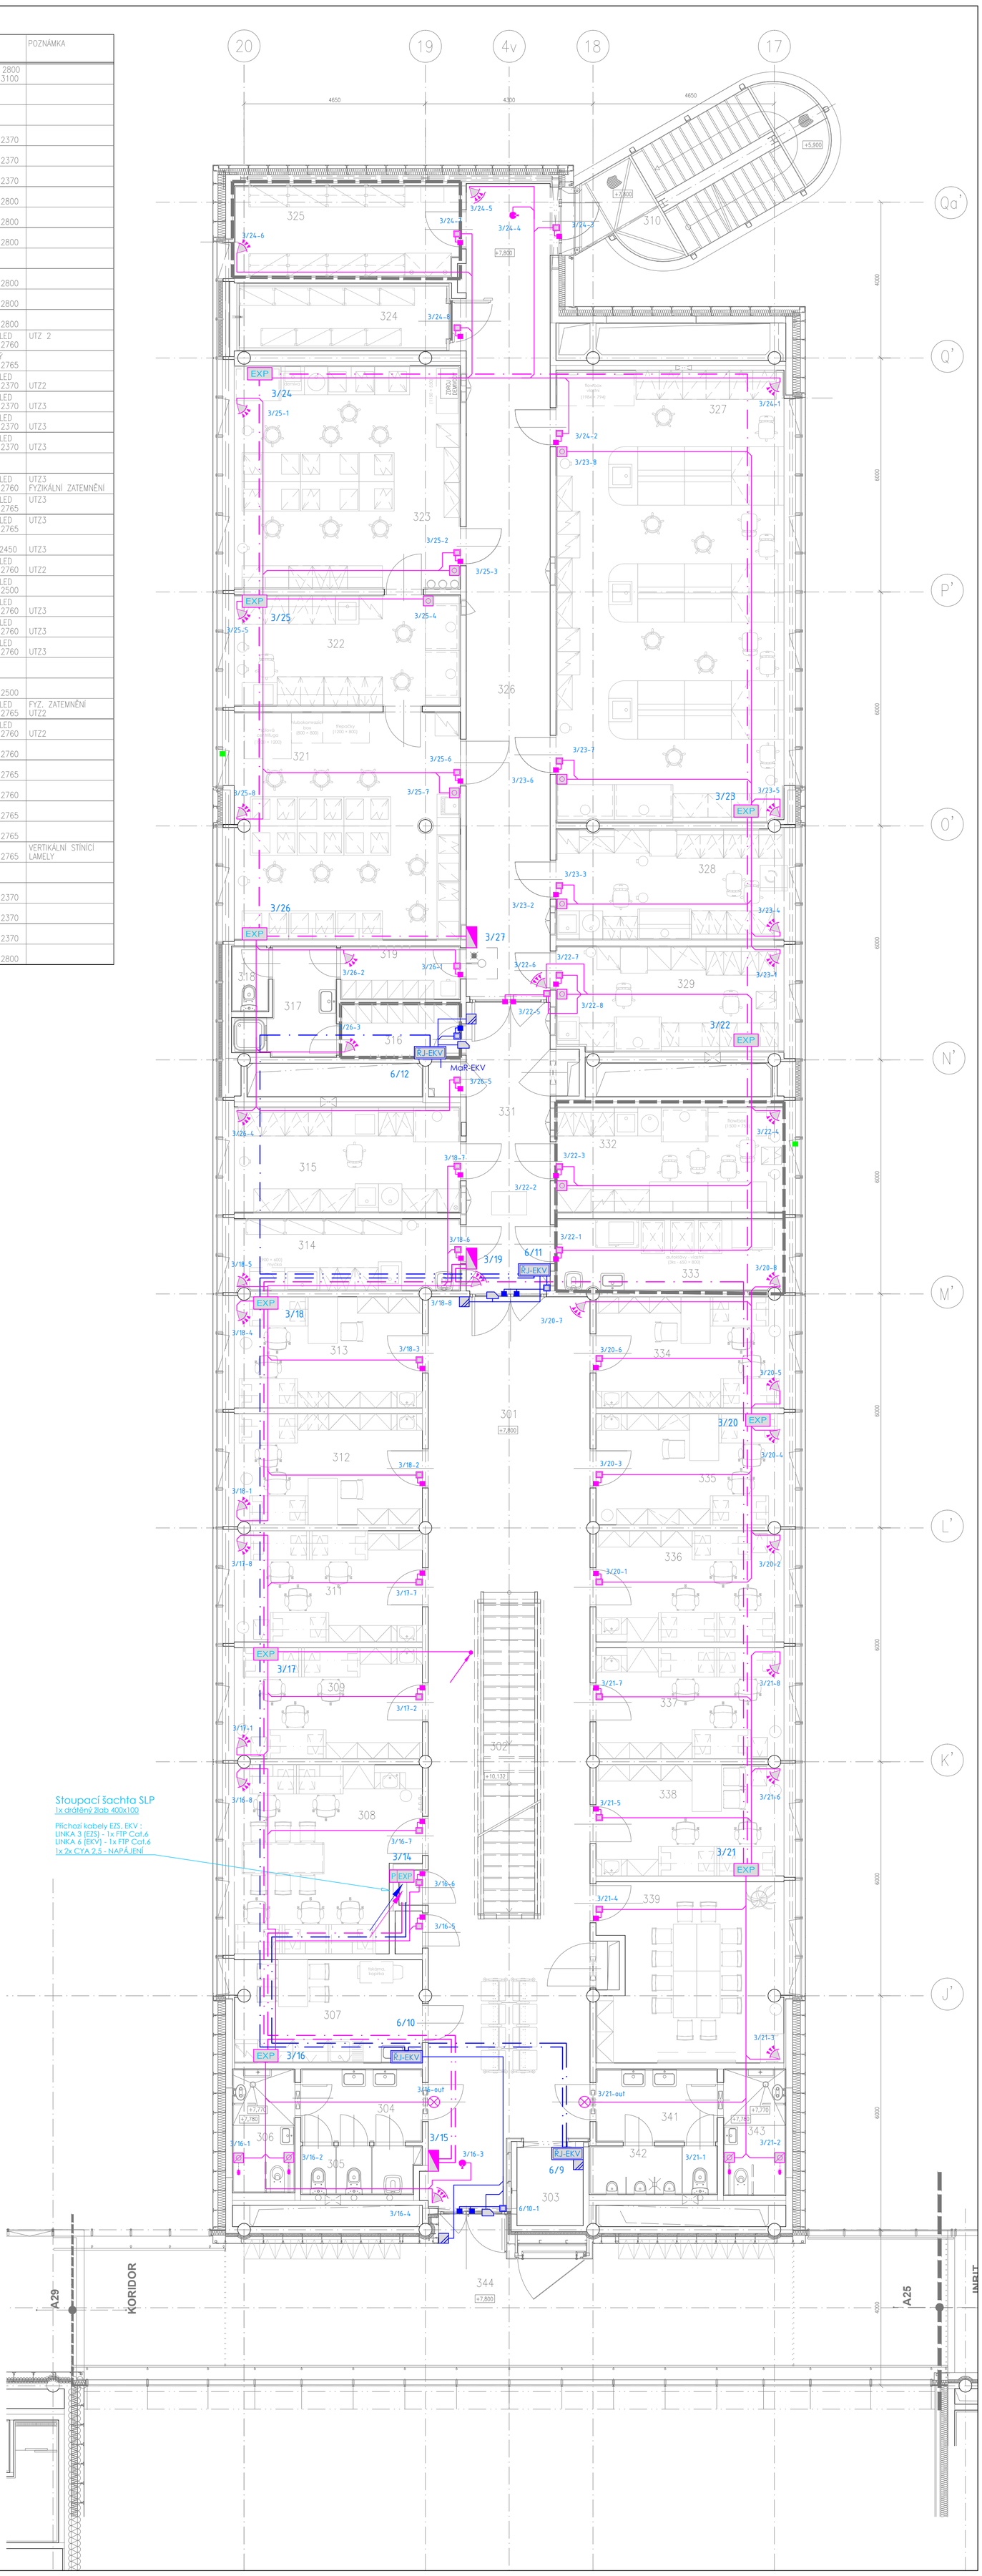

Stoupací šachta SLP
1x drátěný žlab 400x100

Přichozí kabely EZS, EKV :
LINKA 3 (EZS) - 1x FTP Cat.6
LINKA 6 (EKV) - 1x FTP Cat.6
1x 2x CYA 2,5 - NAPÁJENÍ

UNIVERZITNÍ KAMPUS

BRNO-BOHUNICE, ČESKÁ REPUBLIKA

INVESTOR	**MASARYKOVA UNIVERZITA**
GENERÁLNÍ DODAVATEL	**IMOS BRNO a.s. + SYNER MORAVA a.s.**
MANAŽER PROJEKTU	**ARCHDESIGN, s.r.o.**
GENERÁLNÍ PROJEKTANT	**A PLUS a. s.**
PŘÍMÝ ZPRACOVATEL	**Ing. ONDŘEJ TICHÝ**

A PLUS a.s.
NETROUFALKY 797/7
625 00 BRNO - CZ

JAROMÍR ČERNÝ KAREL TUZA PETR UHLÍŘ

REVIZE	
00	2013 - 10 - 18
01	
02	
03	

VYPRACOVAL	**ONDŘEJ TICHÝ**
VED. PROJEKTANT	**ONDŘEJ TICHÝ**

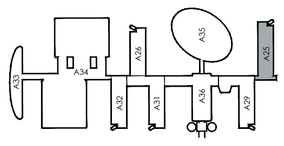

±0,000 = 281,700 BPV

ČÍSLO ZAKÁZKY	**3120 - 37**
STAVBA	**CESEB**
STUPEŇ	**DSP**
NÁZEV PS - SO	**SO III 302 - PAVILON A25**
ČÁST	**12 - SLABOPROUDÉ ROZVODY**
NÁZEV VÝKRESU	**EZS, EKV – PŮDORYS 3.NP**
DATUM	**2013 - 10 - 18**
FORMÁT	**9 × A4**
MĚŘÍTKO	**1:75**

STAVBA	STUPEŇ	ČÍSLO PS - SO	ČÁST	VÝKRES	REVIZE
BIO	DSP	F 302	12	026	00