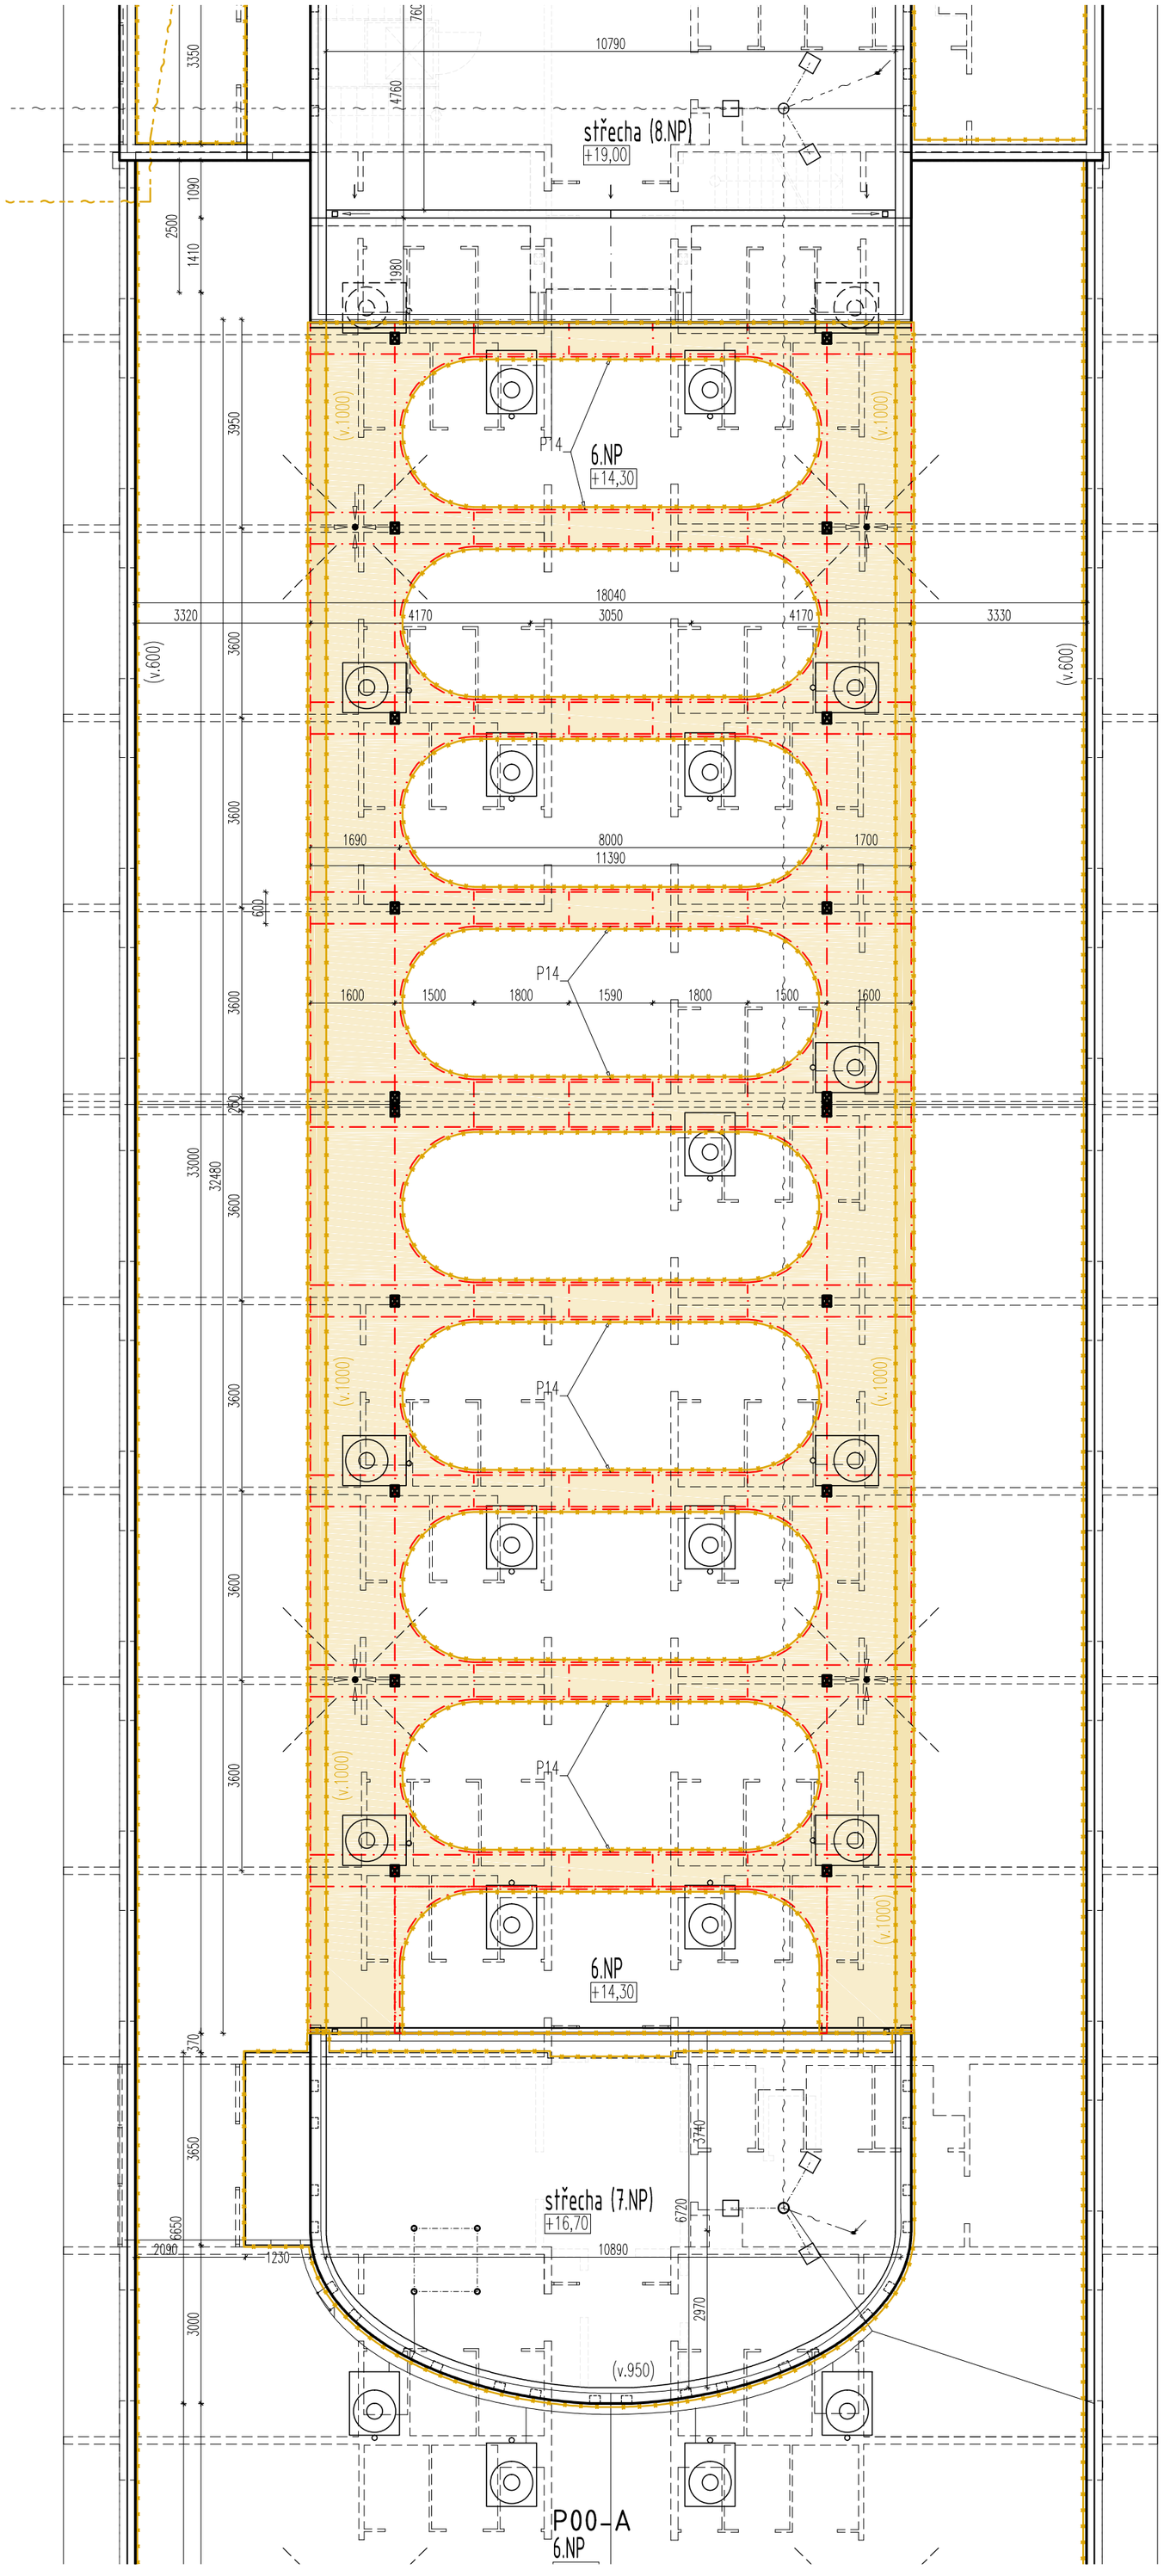

SEZNAM PRVKŮ (bloky A–E)

P00	STŘEŠNÍ PLÁŠŤ (OPRAVA VÝMĚNOU)
P01	STŘEŠNÍ VPUST (OPRAVA VÝMĚNOU)
P02	PROSTUP (TRUBKA)
P03	KONSTRUKCE TECHNICKÉHO ZAŘÍZENÍ (VZT)
P03.2	KONSTRUKCE TECH. ZAŘÍZENÍ /VZT–STŘÍŠKA/
P04	STŘEŠNÍ VÝLEZ (OPRAVA VÝMĚNOU)
P05	STŘEŠNÍ SVĚTLÍK (OPRAVA VÝMĚNOU)
P06	ÚPRAVA DVEŘÍ
P06.2	OPLECHOVÁNÍ OKNA
P06.3	OPLECHOVÁNÍ OKNA
P07	SVISLÉ VYTAŽENÍ HI – STĚNA
P07.2	SVISLÉ VYTAŽENÍ HI – ETICS
P08	ÚPRAVA ATIKY
P08.2	ÚPRAVA MEZISTŘEŠNÍ ATIKY
P08.3	ÚPRAVA ATIKY SE ZÁBRADLÍM
P09	ÚPRAVA KOLEM SLOUPU
P10	TECHNICKÉ ZAŘÍZENÍ PROVOZOVATELE GSM
P11	PRVKY SLP (SLP) – DEMONTÁŽ
P11.2	PRVKY SLP (STA)
P12	ÚPRAVA/OPRAVA KLEMPÍŘSKÝCH PRVKŮ
P13	OKAP A ÚPRAVA/OPRAVA ŽLABU
P13.2	ÚPRAVA/OPRAVA SVODU
P14	ÚPRAVA KONSTRUKCE SLUNOLAMŮ
P15	OPRAVA PLOCH/OMÍTEK STĚN A K–CE STROPU
P16	DEMONTÁŽ A ODSTRANĚNÍ PRVKŮ STŘECHY
P17	OPRAVA ZÁMEČNICKÝCH PRVKŮ (KONZOLY)
P18	VYROVNÁNÍ PODKLADU
P19	PLOCHA S ODVĚTRÁVACÍMI KOMÍNKY
P20	STŘEŠNÍ KONSTRUKCE (STOŽÁRU)

LEGENDA ZNAČENÍ

- OPRAVOVANÉ PLOCHY (P00)
- PLOCHA S ODVĚTRÁVACÍMI KOMÍNKY (P19)
- OPRAV. PLOCHY S VYROVNÁNÍM PODKLADU (P18)
- PLOCHY OPRAV Z ROKU 2015 (VODOROVNÉ/SVISLÉ PLOCHY)
- PLOCHY BEZ OPRAVY
- BOURANÉ KONSTRUKCE

Poznámka: výkresy byly převzaty z pasportu a podkladů MU (nutno pro další stupně dokumentace ověřit a upřesnit)

Vypracoval: V. Janoušek	Odpovědný projektant: V. Janoušek	Vedoucí projektant: Ing. František Kozubík	Paré:
Investor: Masarykova univerzita, Žerotínovo nám. 617/9, 601 77 Brno		Místo stavby: (SKM) VINAŘSKÁ 5a/c, 603 00 BRNO-PISÁRKY	Formát: A2
Akce: **Oprava střech areálu SKM Vinařská - Střešní plášť A1-A3, E a Slunolamy A1–A3**			Datum: 04/2024
Objekt/část: S01.A3.2 VINAŘSKÁ 5 - BLOK A3– slunolamy			Stupeň: DPS
Objekt/část: D 1.1 ARCHITEKTONICKO-STAVEBNÍ ŘEŠENÍ			Zakázkové číslo: 2023-518-555
Obsah: ÚPRAVA SLUNOLAMŮ			Stupeň: 2023-518-555-DPS-S01-A3.2-501
			Měřítko: 1:100
			č. v. 551