A4 - STŘECHA

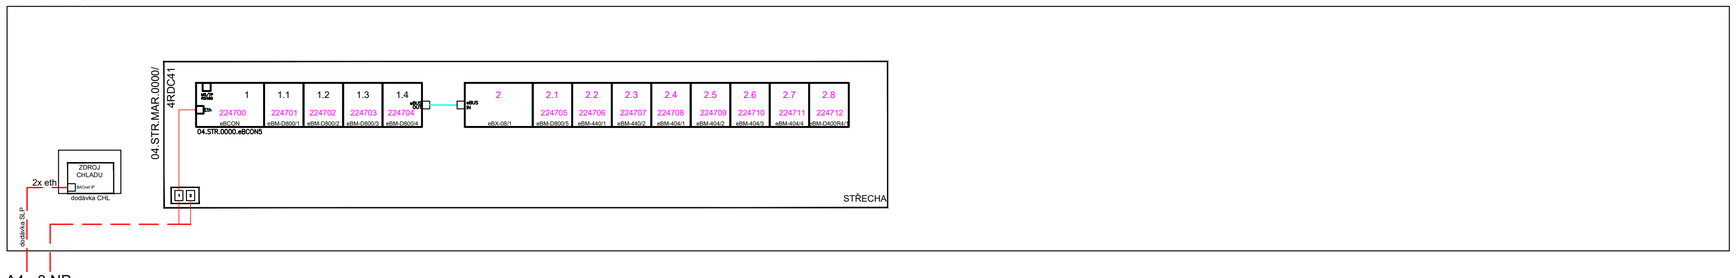


A4 - 3.NP

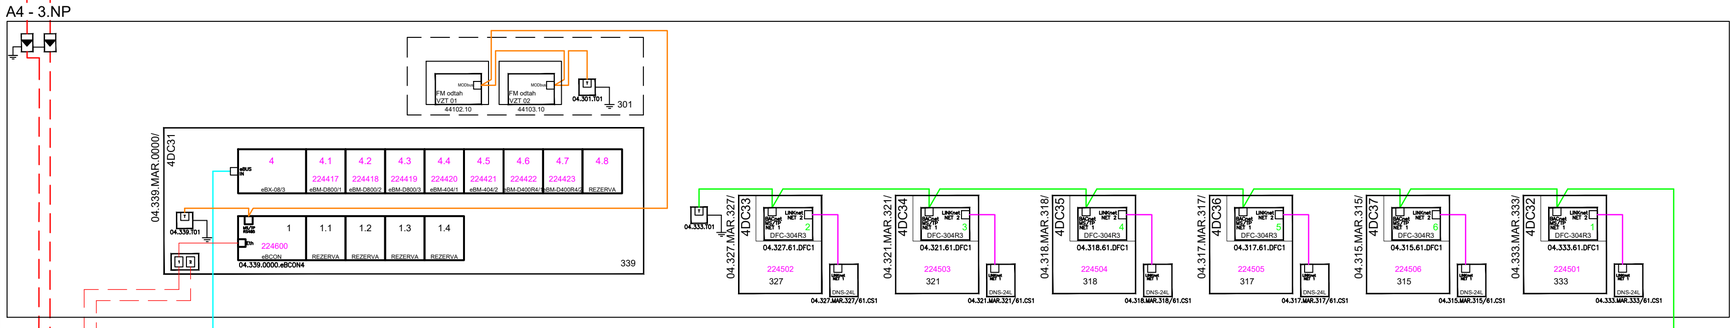


A4 - 2.NP

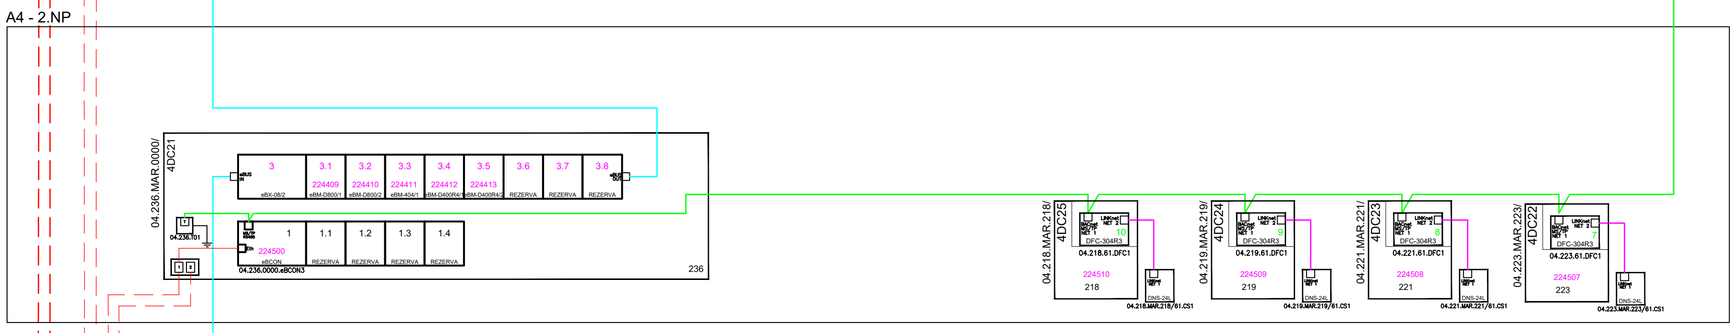


A4 - 1.NP

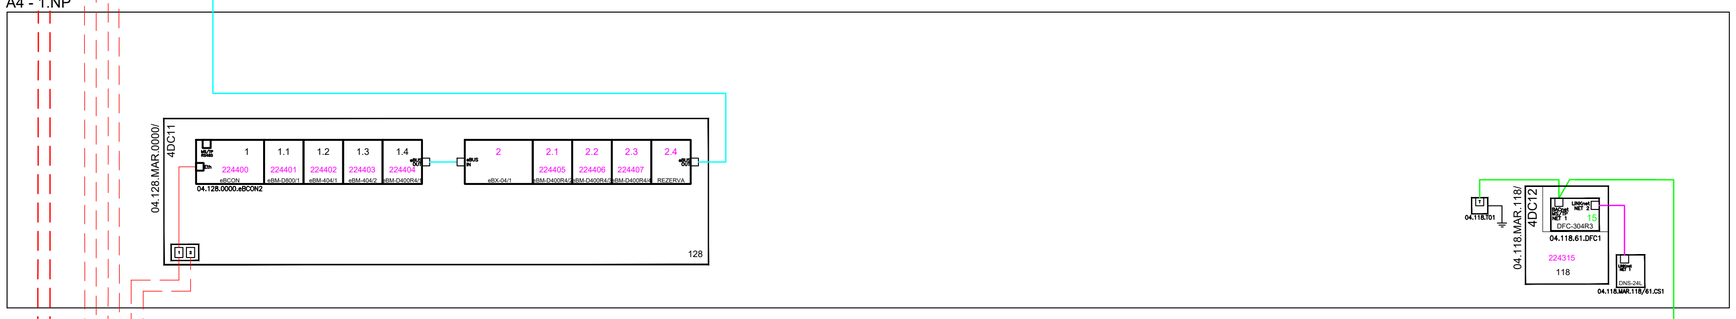


A4 - 1.PP

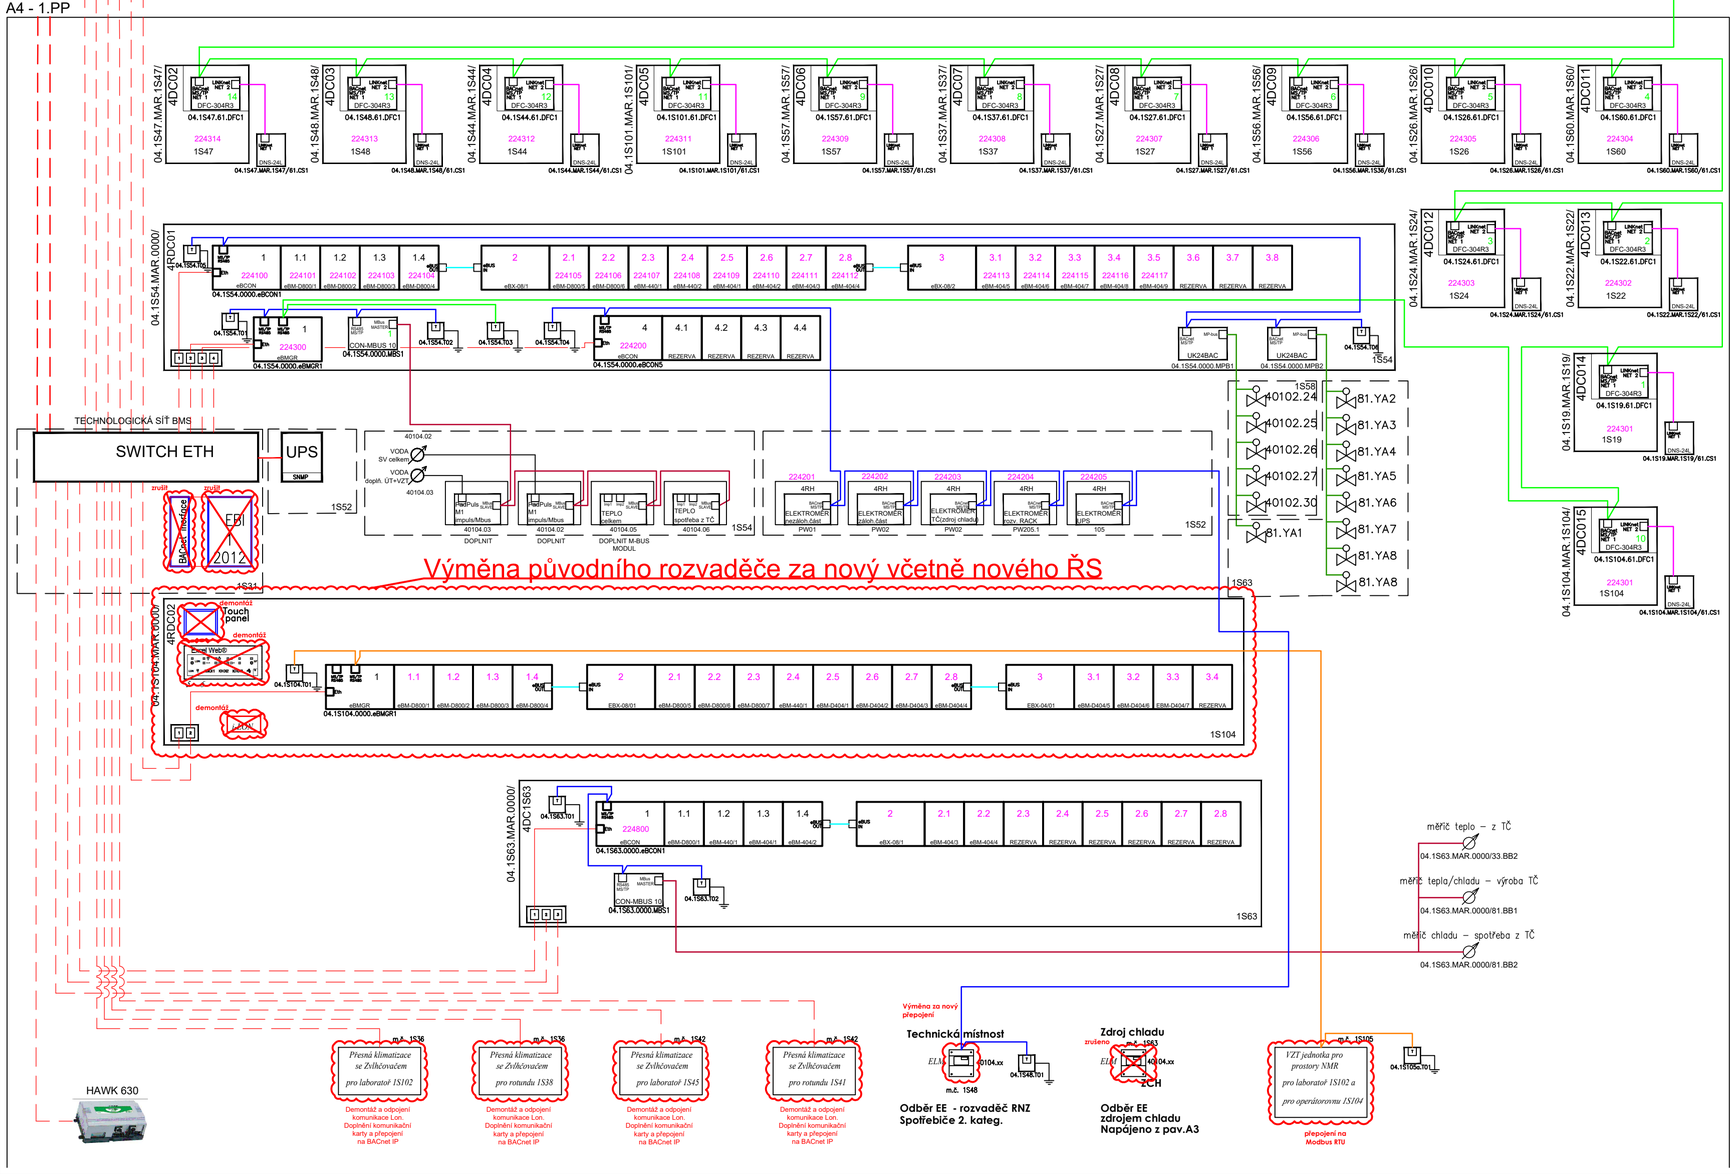


LEGENDA

TECHNOLOGICKÁ SÍŤ
- BACnet MS/TP 1
- BACnet MS/TP 2
- eBUS
- ETHERNET (DODÁVKA PROFESE SLABOPROUD)
- LINKnet
- MODBUS
- MBus
- MP-BUS

0xmmm · OZNAČENÍ ROZVADĚČE
UNIVnet NET 1 · ŘÍDÍCÍ JEDNOTKA (DELTA CONTROLS)
TYP · TYP ŘÍDÍCÍ JEDNOTKY
0x.mmm.xxx.yyyzz · OZNAČENÍ ŘÍDÍCÍ JEDNOTKY
5 · DIP SWITCH
705 · ADRESA ŘÍDÍCÍ JEDNOTKY
ZÁSUVKA E · ZÁSUVKA PRO PŘIPOJENÍ ETHERNETU
0x.mmm.T01 · TERMINÁTOR
PŘEPĚŤOVÁ OCHRANA

# UNIVERZITNÍ KAMPUS
BRNO-BOHUNICE, ČESKÁ REPUBLIKA

Synett®

| | |
|---|---|
| STAVBA / PROJECT | **CEITEC** |
| ČÍSLO ZAKÁZKY/ ARCHIVE NO. | **50245070** |
| STUPEŇ / PHASE | **DVD** |
| NÁZEV PS - SO / BUILDING TITLE | **F 302 - VÝMĚNA MaR** |
| ČÁST / PART | **13 MĚŘENÍ A REGULACE** |

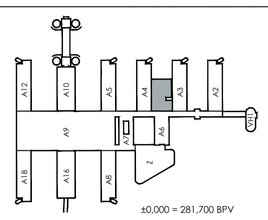


| | |
|---|---|
| NÁZEV VÝKRESU / DRAWING TITLE | **PŘEHLEDOVÉ SCHÉMA MaR** |
| VED. PROJEKTANT / CHECKED BY | **Ing. RADEK DOHNAL** |
| VYPRACOVAL / PREPARED BY | **LUKÁŠ ZRŮSTEK** |
| DATUM / DATE | **26.04.2024** |
| FORMÁT / FORMAT | **8 × A4** |
| MĚŘÍTKO / SCALE | **-** |

| STAVBA | STUPEŇ | ČÍSLO PS - SO | ČÁST | VÝKRES | REVIZE |
|---|---|---|---|---|---|
| CEI | DVD | F 302 | 13 | 003 | 00 |
| PROJECT | PHASE | BUILDING TITLE | PART | NO. | REVISION |