



5.NP (výřez) - jih

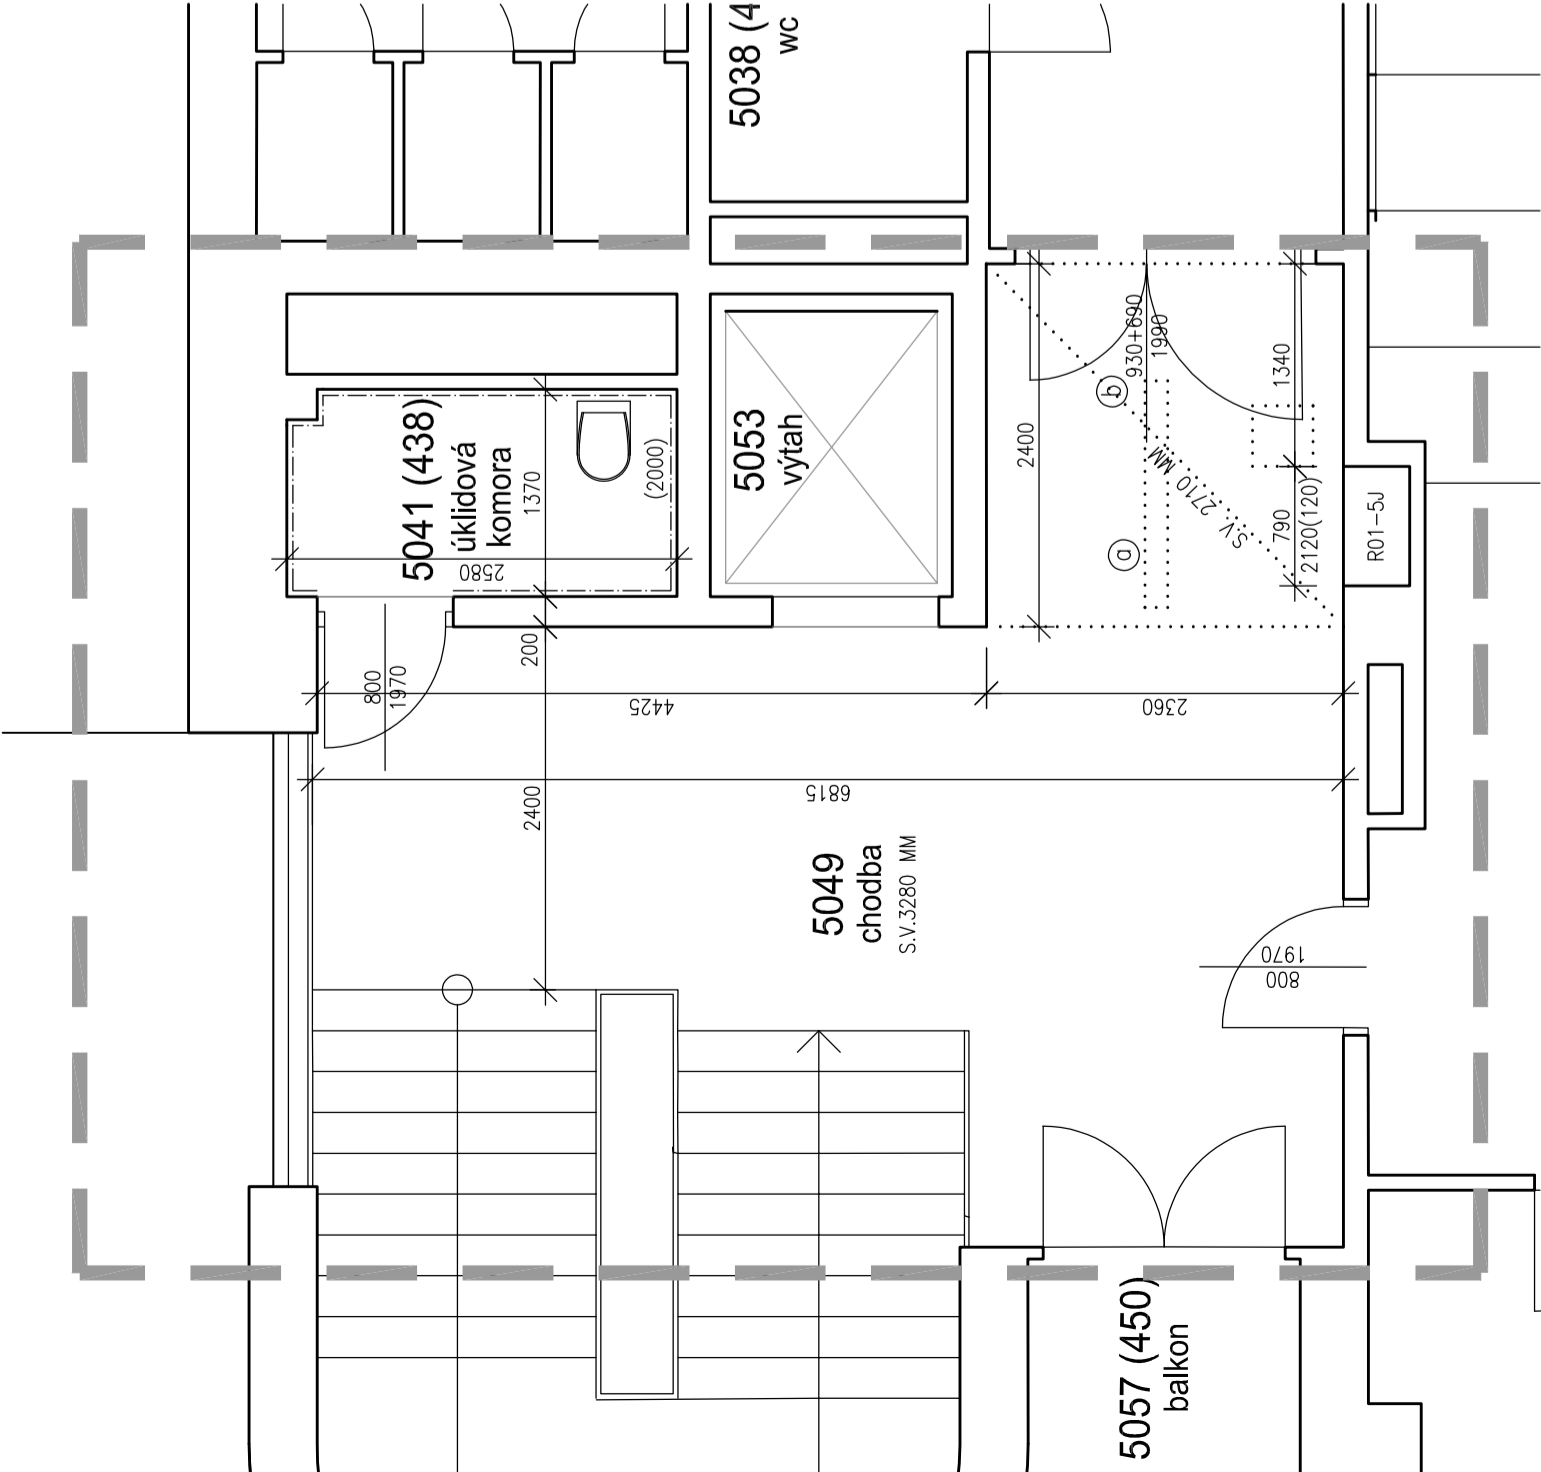

5.NP LEGENDA MÍSTNOSTÍ – JIH

ČÍSLO MÍST.	ÚČEL MÍSTNOSTI	PLOCHA		PODLAHY		POVRCHOVÁ ÚPRAVA STĚN		PODHLEDY	
		m²	KÓD	POPIS	KÓD	POPIS	KÓD	KÓD	POPIS
5041 (438)	ÚKLIDOVÁ KOMORA	3,53	-	KERAMICKÁ DLAŽBA	-	KERAMICKÝ OBKLAD V.2000mm VÁPENNÁ OMÍTKA ŠTUKOVÁ	-		
5049	CHODBA	26,73	-	KERAMICKÁ DLAŽBA	-	VÁPENNÁ OMÍTKA ŠTUKOVÁ	-		
5053	VÝTAH	3,2							

6.NP (výřez) - jih

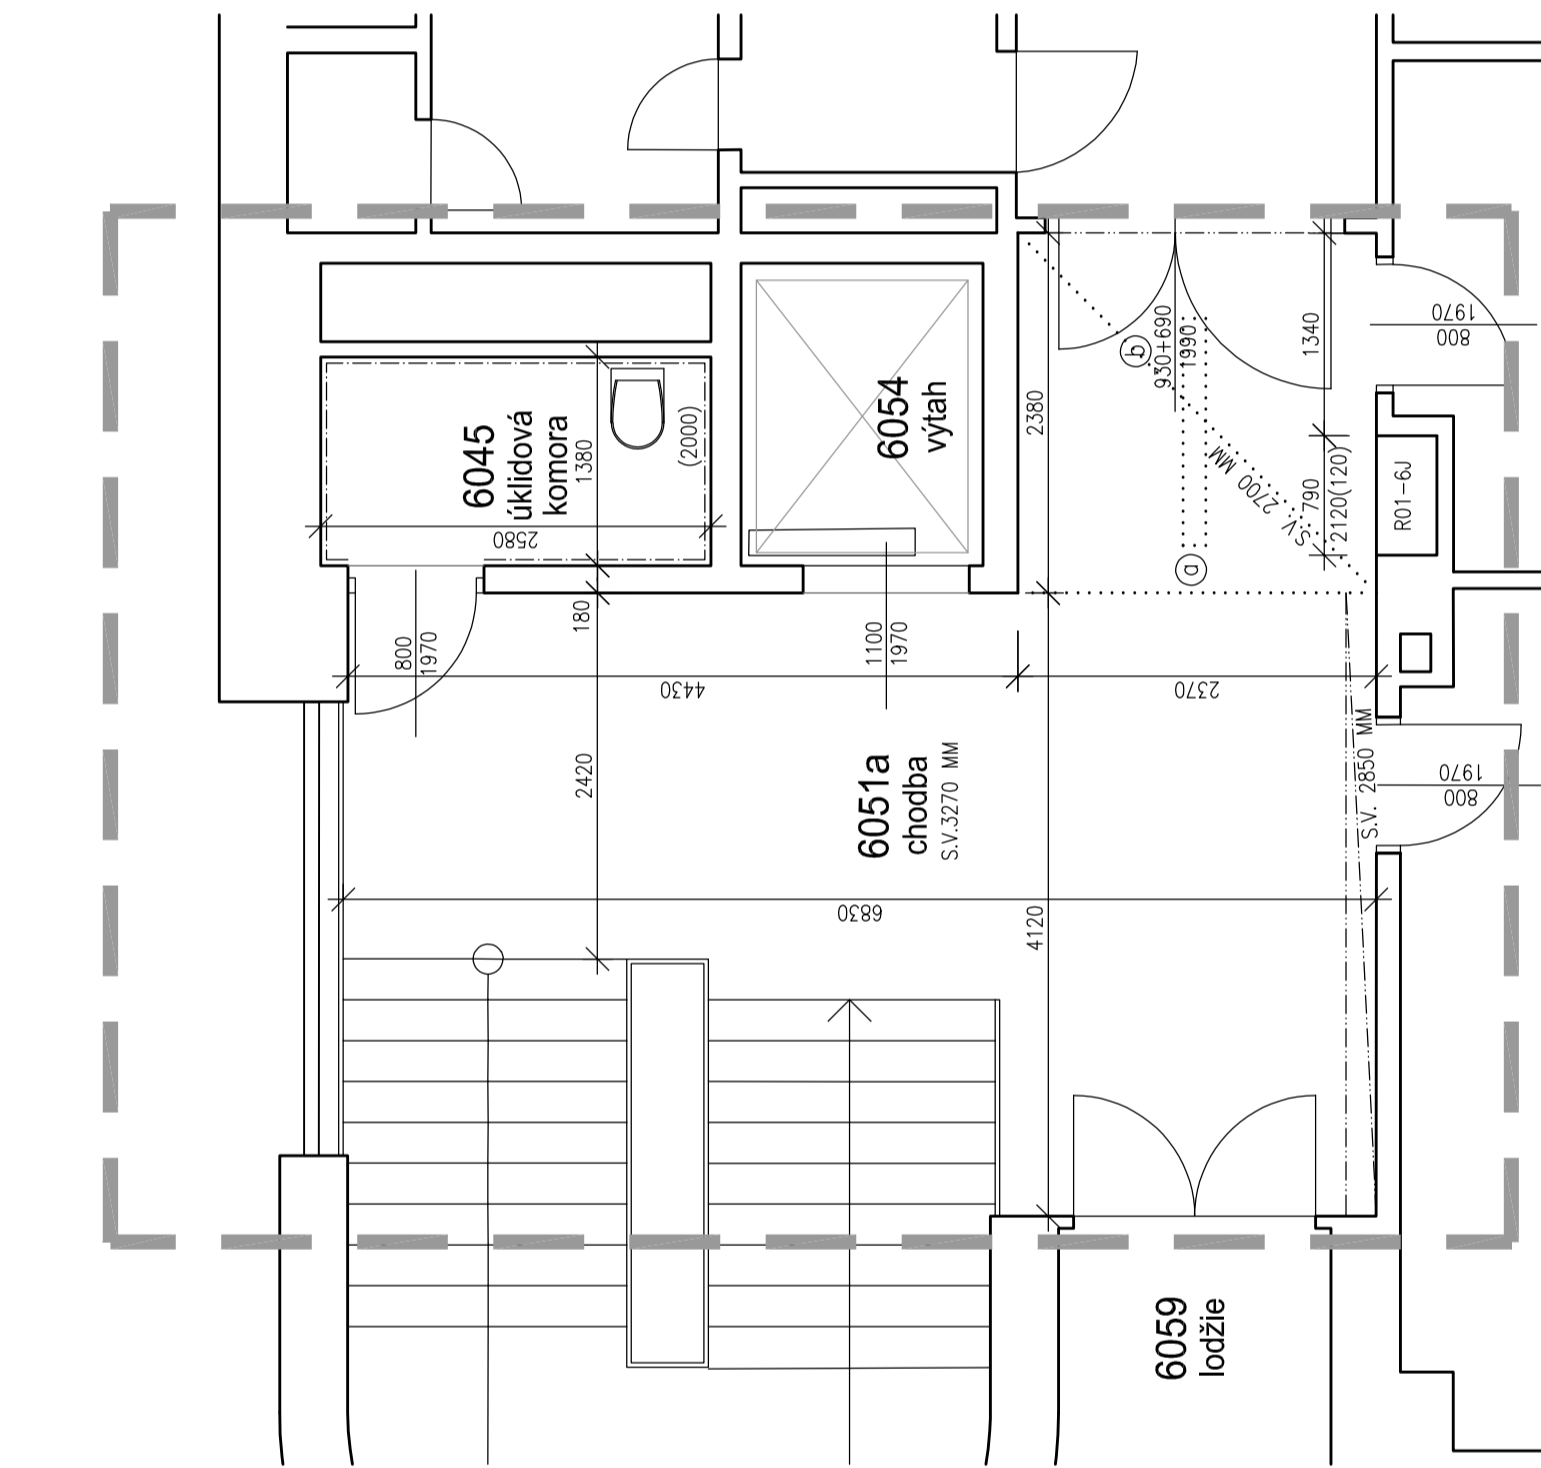

6.NP LEGENDA MÍSTNOSTÍ – JIH

ČÍSLO MÍST.	ÚČEL MÍSTNOSTI	PLOCHA		PODLAHY		POVRCHOVÁ ÚPRAVA STĚN		PODHLEDY	
		m²	KÓD	POPIS	KÓD	POPIS	KÓD	KÓD	POPIS
6045	ÚKLIDOVÁ KOMORA	3,56	-	KERAMICKÁ DLAŽBA	-	KERAMICKÝ OBKLAD V.2000mm VÁPENNÁ OMÍTKA ŠTUKOVÁ	-		
6051a	CHODBA	26,88	-	KERAMICKÁ DLAŽBA	-	VÁPENNÁ OMÍTKA ŠTUKOVÁ	-		
6054	VÝTAH	3,2							

LEGENDA HMOT

- STÁVAJÍCÍ KONSTRUKCE
- BOURANÉ KONSTRUKCE
- .....

BOURANÉ KONSTRUKCE
- Ⓐ




DEMONTÁŽ SVĚTEL – BUDOU USCHOVÁNY PRO OPĚTOVNÉ POUŽITÍ
- Ⓑ

DEMONTÁŽ PODHLEDŮ
- HRANICE STAVEBNÍCH ÚPRAV

POZNÁMKA

- STÁVAJÍCÍ NAŠLAPNÉ VRSTVY BUDOU OCHRÁNĚNY PŘED POŠKOZENÍM
- STÁVAJÍCÍ DVEŘNÍ KŘÍDLA, DVÍŘKA ROZVADĚČŮ, DVEŘE VÝTAHU BUDOU OCHRÁNĚNY PŘED POŠKOZENÍM

Revize	Datum	Jméno	Podpis	Popis revize

Generální projektant:		<div><div>P</div><div>Δ</div><div>K</div></div>	<div>PROJEKČNÍ ARCHITEKTONICKÁ KANCELÁŘ SPOL. S R.O.</div> <div>ING. ARCH. V. STEINHAUSEROVÁ ČOKRHEGO 62/13 602 00 BRNO</div> <div>INFO ARCH. PAVEL CZ WWW.ARCH.CZ T +420 775 958 313 F +420 775 238 015</div>
Hl. inženýr projektu	Ing. Hana Svobodová		Projektant profese
Architekt	Ing. arch. K. Steinhauerová		<div><div>P</div><div>Δ</div><div>K</div></div>
Vypracoval	Ing. Jan Mynář		
Investor	MU, Žerotínovo náměstí 617/9, 601 77 Brno		
Stavba	ICT infrastruktura pro výuku		
Část	D.1.1	Architektonicko - stavební řešení	DPS
Název výkresu	Půdorys 5.NP,6.NP (výřez) - jih - stávající stav, bourací práce		05/2024
			3 A4
			3438
			1:50
			Revize
			105
			00