




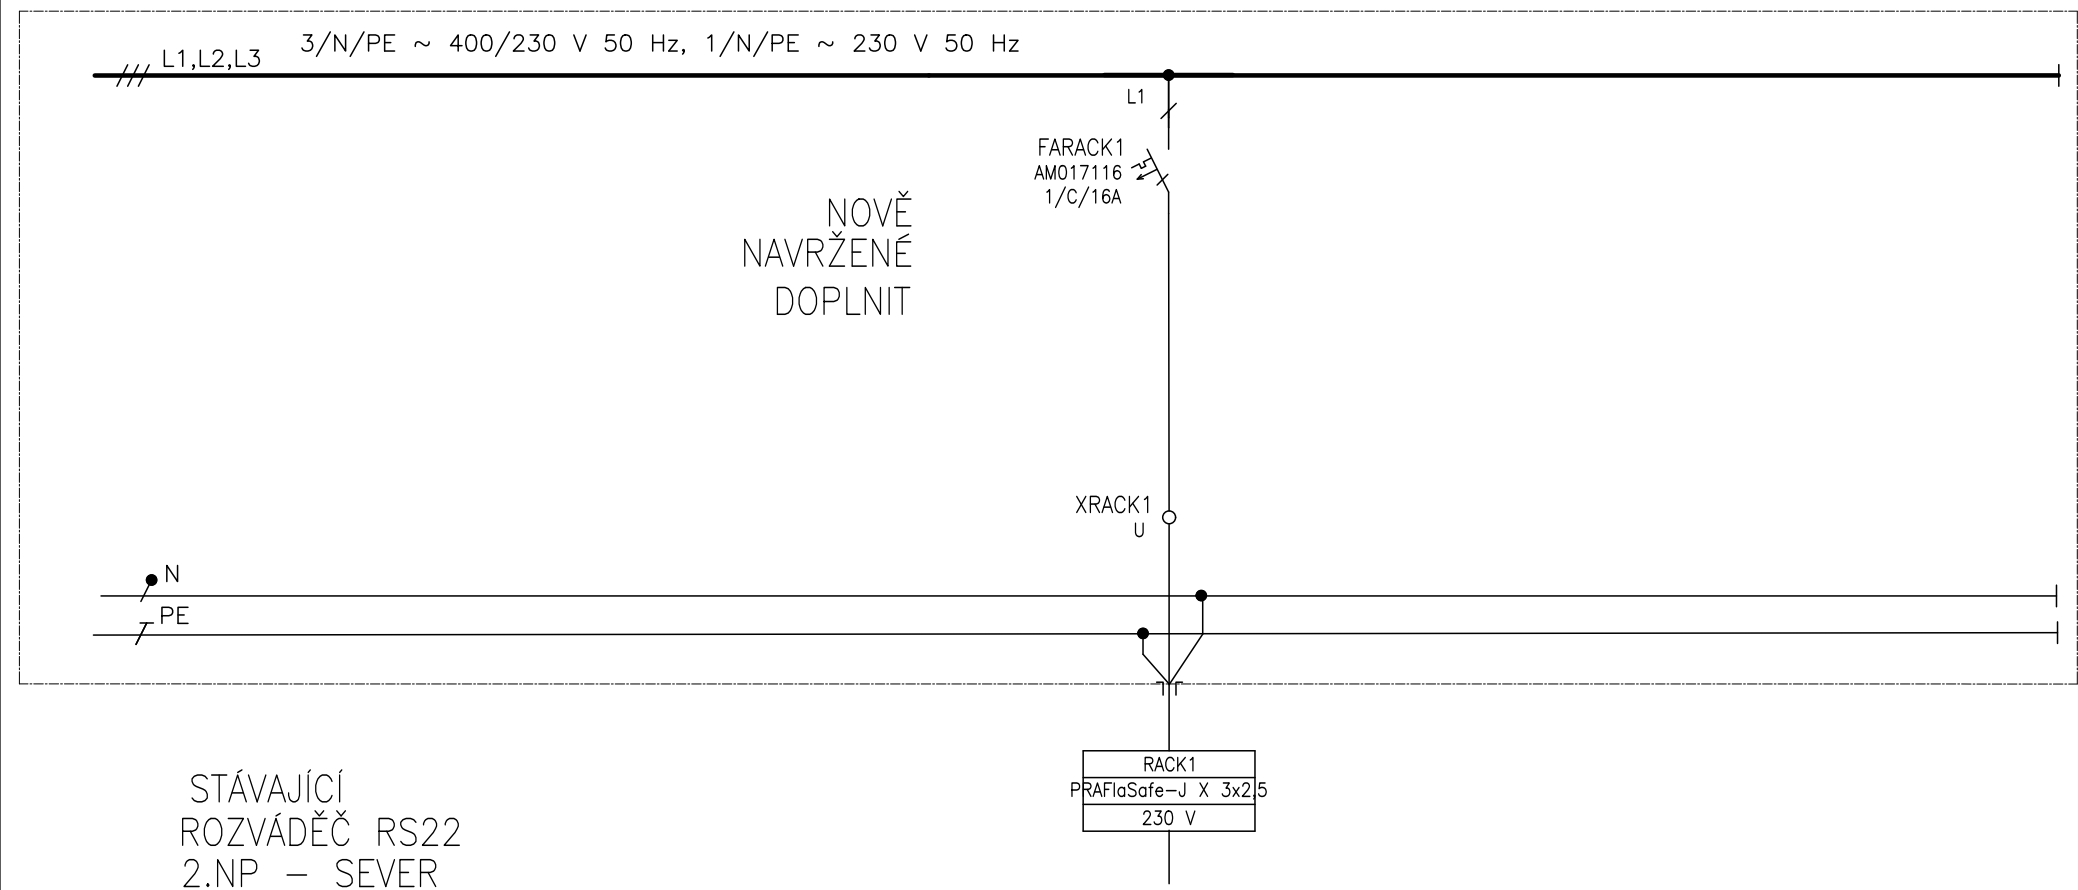


Revize	Datum	Jméno	Podpis	Popis revize


Generální projektant:						PROJEKČNÍ ARCHITEKTONICKÁ KANCELÁŘ SPOL. S R.O.		ING. ARCH. V. STEJNHAUSEROVÁ GORKÉHO 62/13 602 00 BRNO		INFO@ARCHPAK.CZ WWW.ARCH.CZ T +420 776 509 313 T +420 776 238 015	
Hl. inženýr projektu	Ing. Hana Svobodová					Projektant profese					
Zodp. projektant	Bc. Petr Mana										
Vypracoval	Romana Chládková										
Investor MU, Žerotínovo náměstí 617/9, 601 77 Brno											
Stavba ICT infrastruktura pro výuku						Stupeň		DPS			
						Datum		05/2024			
						Formát		10x A4			
						Zak. č.		3438			
Část	D.1.4.5 Zařízení silnoproudé elektrotechniky					Měřítko		-			
Název výkresu	Rozváděče - doplnění					Č. výkresu		Revize			
						106		00			



ČÍSLO VÝVODU
POPIS
POPIS
OZNAČENÍ SPOTŘEBIČE

RACK1
P.Č.2023(112)
ÚKLIDOVÁ KOMORA


Tento dokument je duševním vlastnictvím Bc. Petr Mana. Má povahu duševního tajemství dle ustanovení §17 obchodního zákoníku a nesmí být bez písemného souhlasu předán třetí osobě, nebo jinak zneužit.	INVESTOR: MU ESF, Lipová 41a Brno	DOKUMENTACE: DPS	4								MĚŘÍTKO:	POŘ. Č.:
	STAVBA: ICT infrastruktura pro výuku	OBJEKT:	2									
			1									
		NÁZEV VÝKRESU: ROZVADĚČ RS22 - DOPLNĚNÍ	0	05/2024					Chlůdková			KÓDOVÉ ZNAČENÍ VÝKRESU:
			Č.	DATUM	POPIS	HLAVNÍ PROJEKTANT	ZODPOVĚDNÝ PROJEKTANT	VYPRACOVAL	KRESLIL	KONTROLOVAL	LIST Č.: 1 Z 1	REVIZE:

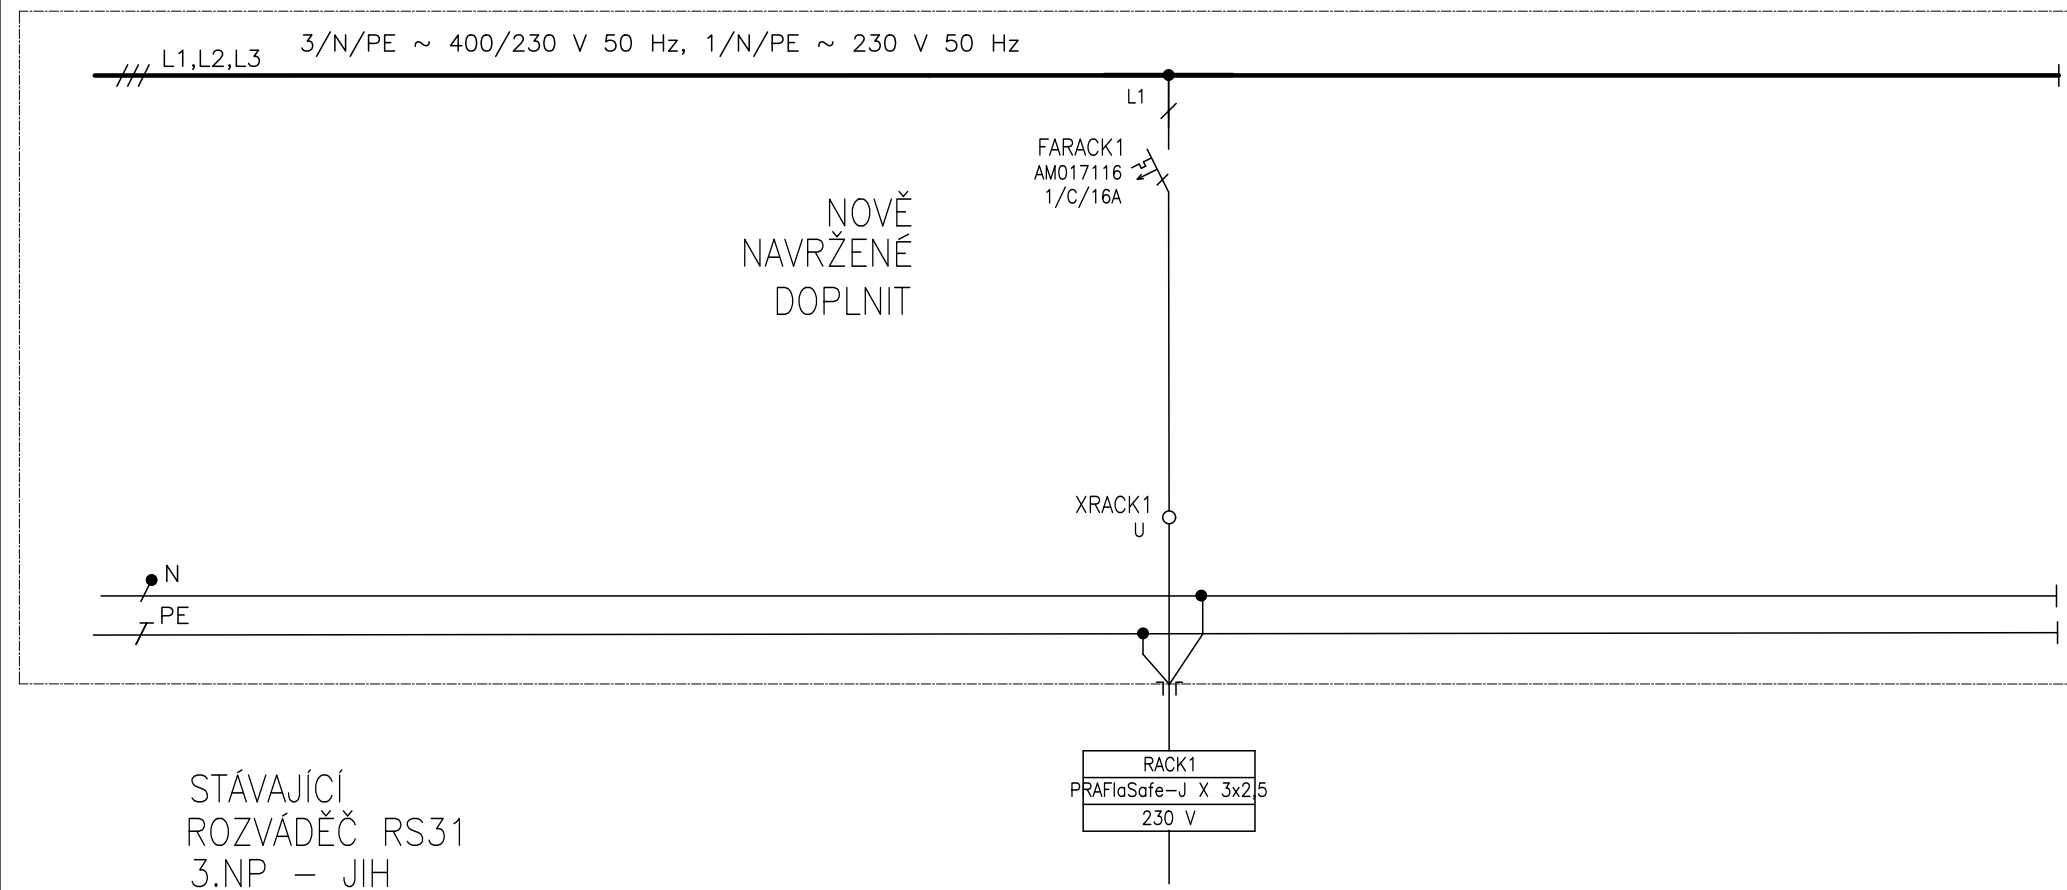

ČÍSLO VÝVODU
POPIS
POPIS
OZNAČENÍ SPOTŘEBIČE

RACK1
P.Č.3040(241)
SKLAD


Tento dokument je duševním vlastnictvím Bc. Petr Mana . Má povahu duševního tajemství dle ustanovení §17 obchodního zákoníku a nesmí být bez písemného souhlasu předán třetí osobě, nebo jinak zneužit.	INVESTOR: MU ESF, Lipová 41a Brno	DOKUMENTACE: DPS	4								MĚŘÍTKO:	POŘ. Č.:
	STAVBA: ICT infrastruktura pro výuku	OBJEKT:	2									
			1									
		NÁZEV VÝKRESU: ROZVADĚČ RS31 - DOPLNĚNÍ	0	05/2024					Chladičová			KÓDOVÉ ZNAČENÍ VÝKRESU:
			Č.	DATUM	POPIS	HLAVNÍ PROJEKTANT	ZODPOVĚDNÝ PROJEKTANT	VYPRACOVAL	KRESLIL	KONTROLOVAL		LIST Č.: 1 Z 1 REVIZE:

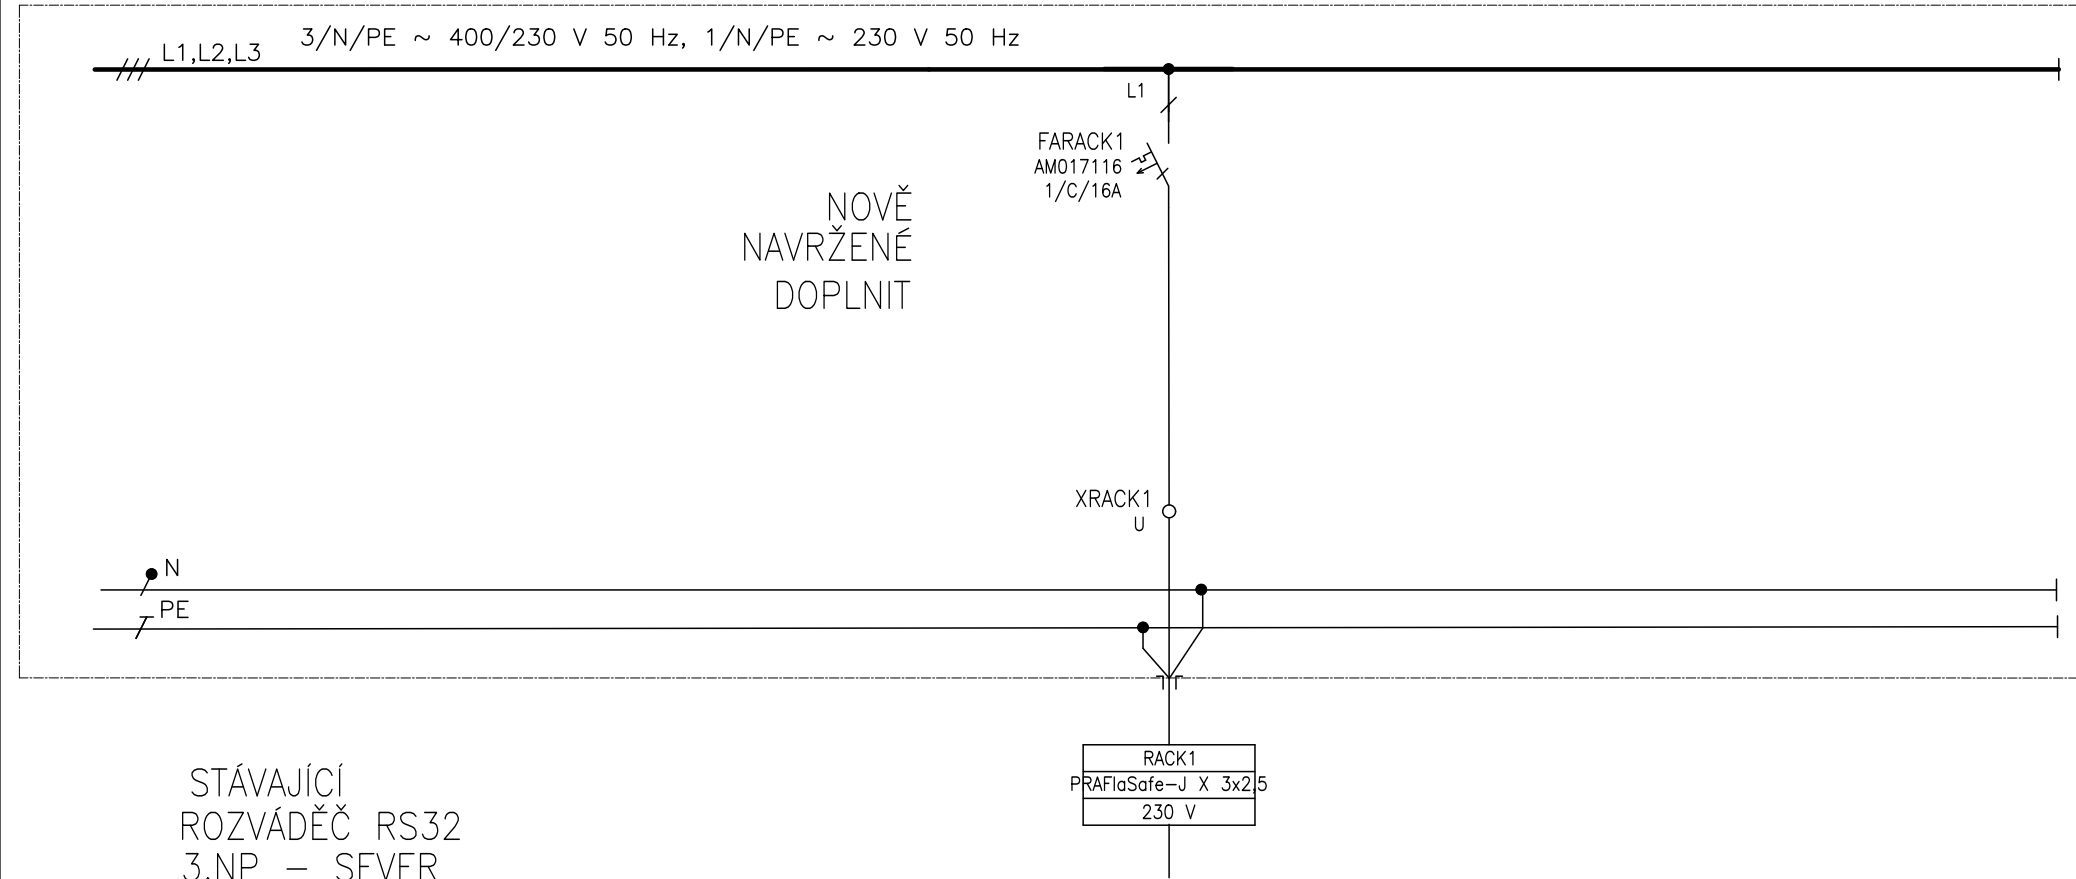

ČÍSLO VÝVODU
POPIS
POPIS
OZNAČENÍ SPOTŘEBIČE

RACK1
P.Č.3039(216)
ÚKLIDOVÁ KOMORA


Tento dokument je duševním vlastnictvím Bc. Petr Mana . Má povahu duševního tajemství dle ustanovení §17 obchodního zákoníku a nesmí být bez písemného souhlasu předán třetí osobě, nebo jinak zneužit.	INVESTOR: MU ESF,Lipová 41a Brno	DOKUMENTACE: DPS	4								MĚŘÍTKO:	POŘ. Č.:
	STAVBA: ICT infrastruktura pro výuku	OBJEKT:	2									
			1									
			0	05/2024					Chlůdková			KÓDOVÉ ZNAČENÍ VÝKRESU:
		NÁZEV VÝKRESU: ROZVADĚČ RS32 – DOPLNĚNÍ	Č.	DATUM	POPIS	HLAVNÍ PROJEKTANT	ZODPOVĚDNÝ PROJEKTANT	VYPRACOVAL	KRESLIL	KONTROLOVAL		
			REVIZE								LIST Č.: 1 Z 1	REVIZE:

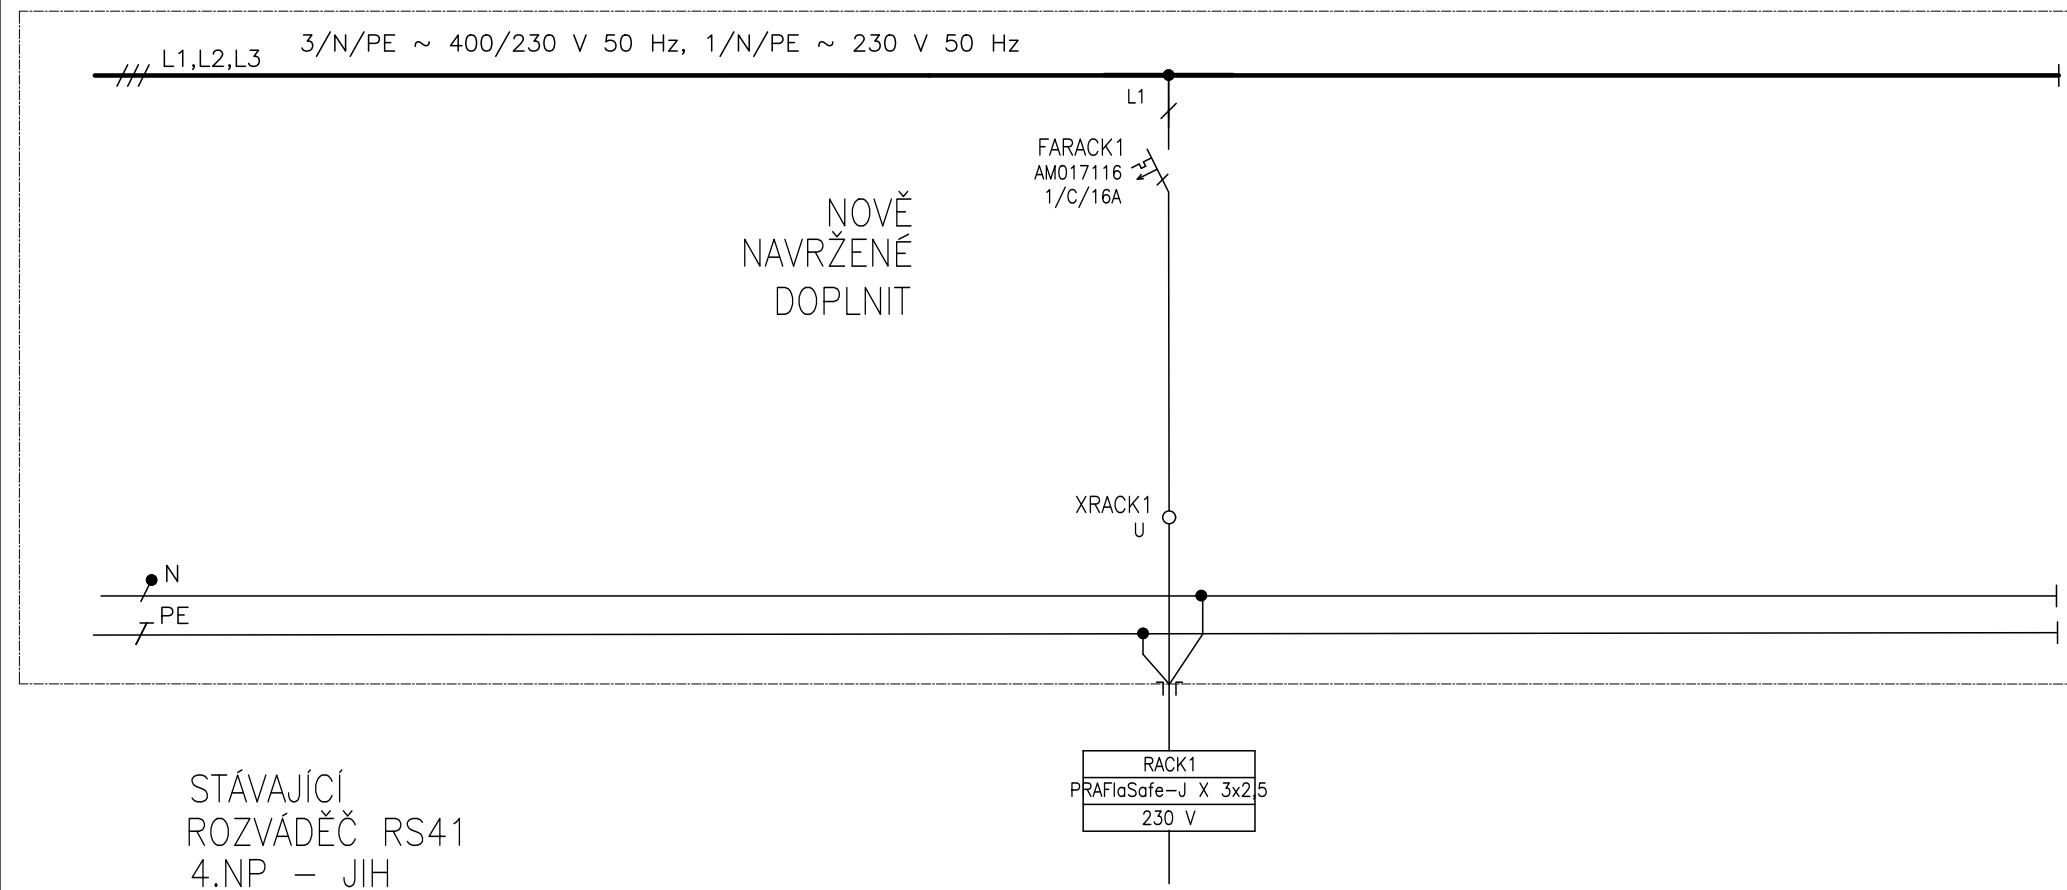

ČÍSLO VÝVODU
POPIS
POPIS
OZNAČENÍ SPOTŘEBIČE

RACK1
P.Č.4033(327)
SKLAD


Tento dokument je duševním vlastnictvím Bc. Petr Mana. Má povahu duševního tajemství dle ustanovení §17 obchodního zákoníku a nesmí být bez písemného souhlasu předán třetí osobě, nebo jinak zneužit.	INVESTOR: MU ESF, Lipová 41a Brno	DOKUMENTACE: DPS	4								MĚŘÍTKO:	POŘ. Č.:
	STAVBA: ICT infrastruktura pro výuku	OBJEKT:	2									
			1									
		NÁZEV VÝKRESU: ROZVADĚČ RS41 - DOPLNĚNÍ	0	05/2024					Chladičová			KÓDOVÉ ZNAČENÍ VÝKRESU:
			Č.	DATUM	POPIS	HLAVNÍ PROJEKTANT	ZODPOVĚDNÝ PROJEKTANT	VYPRACOVAL	KRESLIL	KONTROLOVAL		LIST Č.: 1 Z 1 REVIZE:

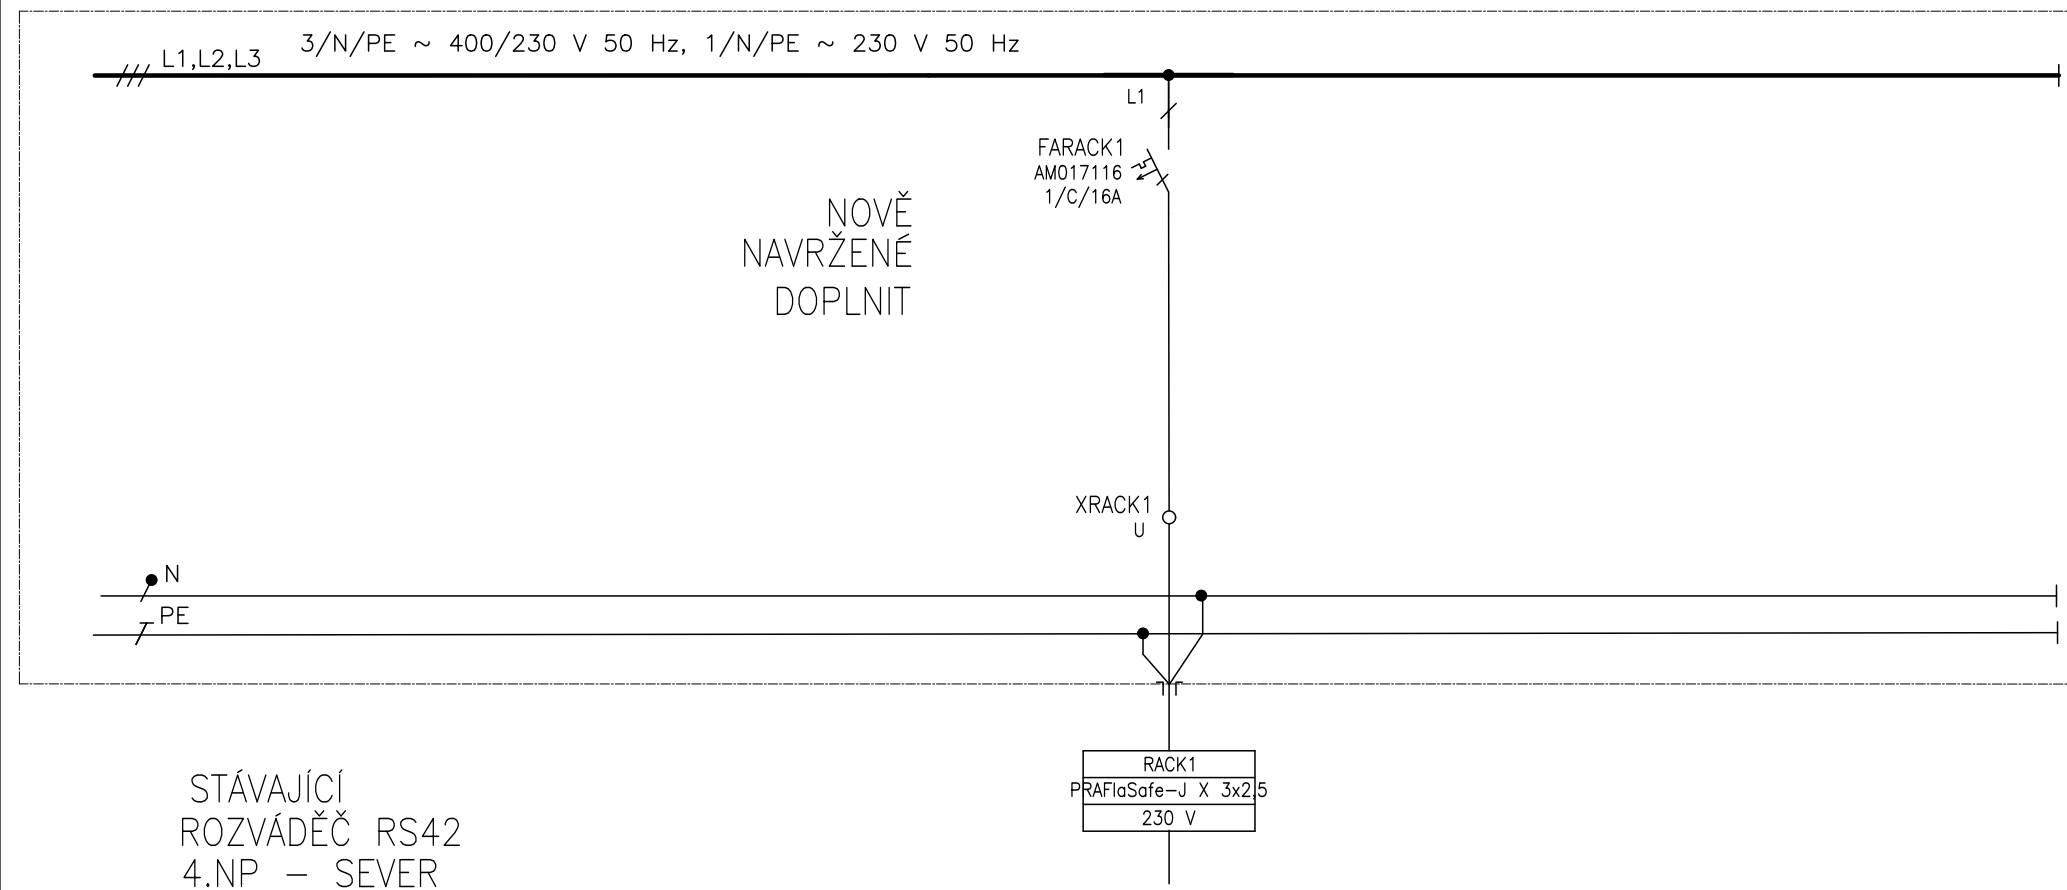

ČÍSLO VÝVODU
POPIS
POPIS
OZNAČENÍ SPOTŘEBIČE

RACK1
P.Č.4042(310)
OKLIDOVÁ MÍSTNOST

Tento dokument je duševním vlastnictvím Bc. Petr Mana. Má povahu duševního tajemství dle ustanovení §17 obchodního zákoníku a nesmí být bez písemného souhlasu předán třetí osobě, nebo jinak zneužit.	INVESTOR: MU ESF,Lipová 41a Brno	DOKUMENTACE: DPS	4								MĚŘÍTKO:	POŘ. Č.:
	STAVBA: ICT infrastruktura pro výuku	OBJEKT:	2									
			1									
		NÁZEV VÝKRESU: ROZVADĚČ RS42 – DOPLNĚNÍ	0	05/2024					Chlůdková			KÓDOVÉ ZNAČENÍ VÝKRESU:
			Č.	DATUM	POPIS	HLAVNÍ PROJEKTANT	ZODPOVĚDNÝ PROJEKTANT	VYPRACOVAL	KRESLIL	KONTROLOVAL		LIST Č.: 1 Z 1 REVIZE:

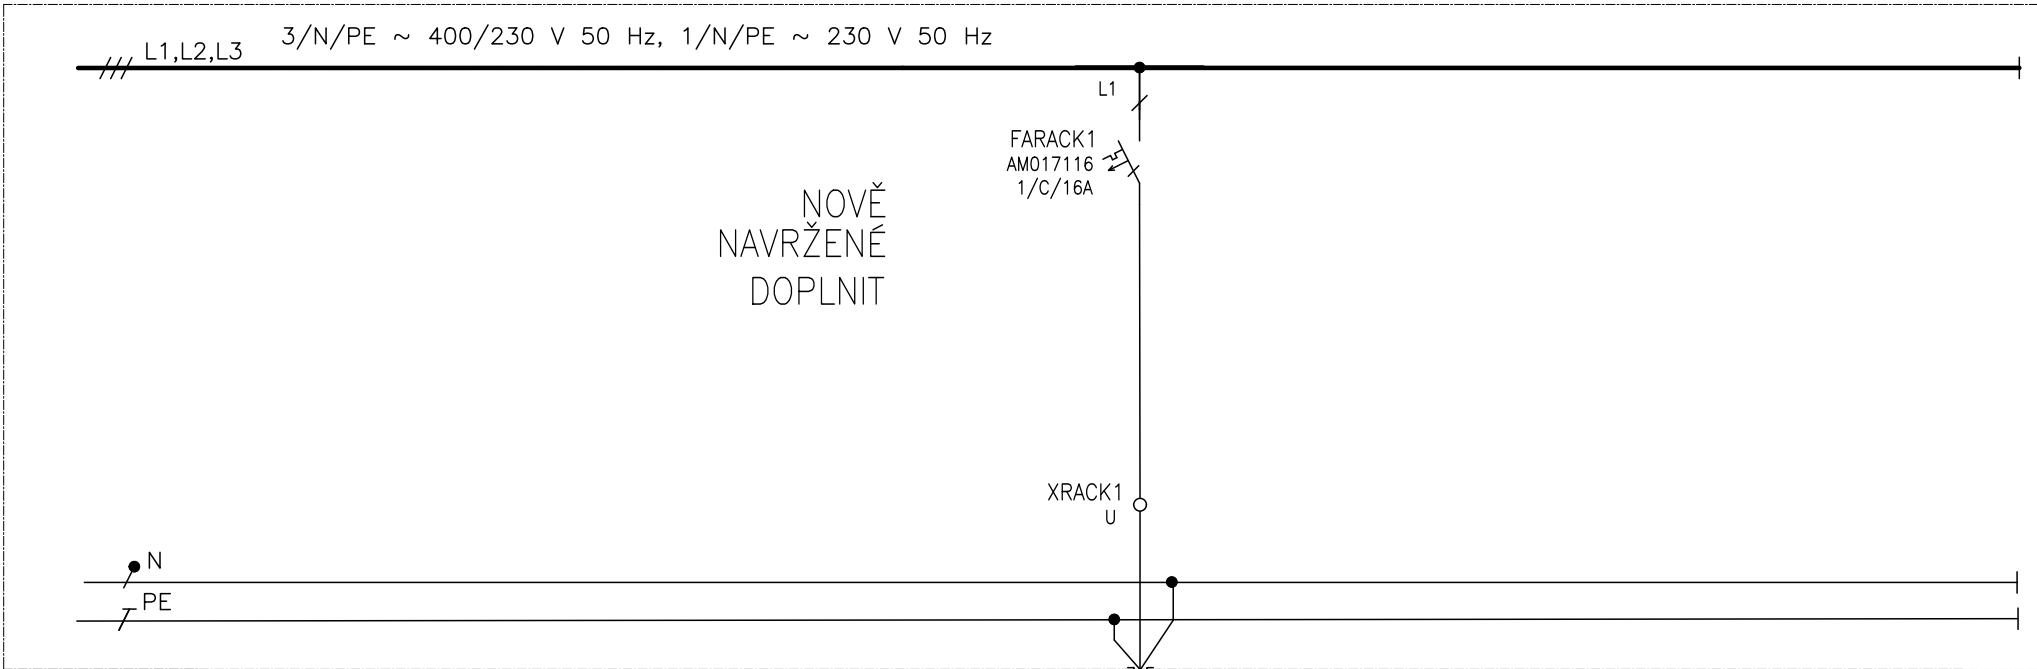


NOVĚ
NAVRŽENÉ
DOPLNIT

STÁVAJÍCÍ
ROZVÁDĚČ RS61
6.NP – JIH

ČÍSLO VÝVODU
POPIS
POPIS
OZNAČENÍ SPOTŘEBIČE

RACK1
P.Č.6045
ÚKLIDOVÁ KOMORA

Tento dokument je duševním vlastnictvím Bc. Petr Mana. Má povahu duševního tajemství dle ustanovení §17 obchodního zákoníku a nesmí být bez písemného souhlasu předán třetí osobě, nebo jinak zneužit.	INVESTOR: MU ESF, Lipová 41a Brno	DOKUMENTACE: DPS	4								MĚŘITKO:	POŘ. Č.:
	STAVBA: ICT infrastruktura pro výuku	OBJEKT:	2									
			1									
		NÁZEV VÝKRESU: ROZVADĚČ RS61 – DOPLNĚNÍ	0	05/2024					Chládková			KÓDOVÉ ZNAČENÍ VÝKRESU:
			Č.	DATUM	POPIS	HLAVNÍ PROJEKTANT	ZODPOVĚDNÝ PROJEKTANT	VYPRACOVAL	KRESLIL	KONTROLOVAL	LIST Č.:	1 Z 1 REVIZE:

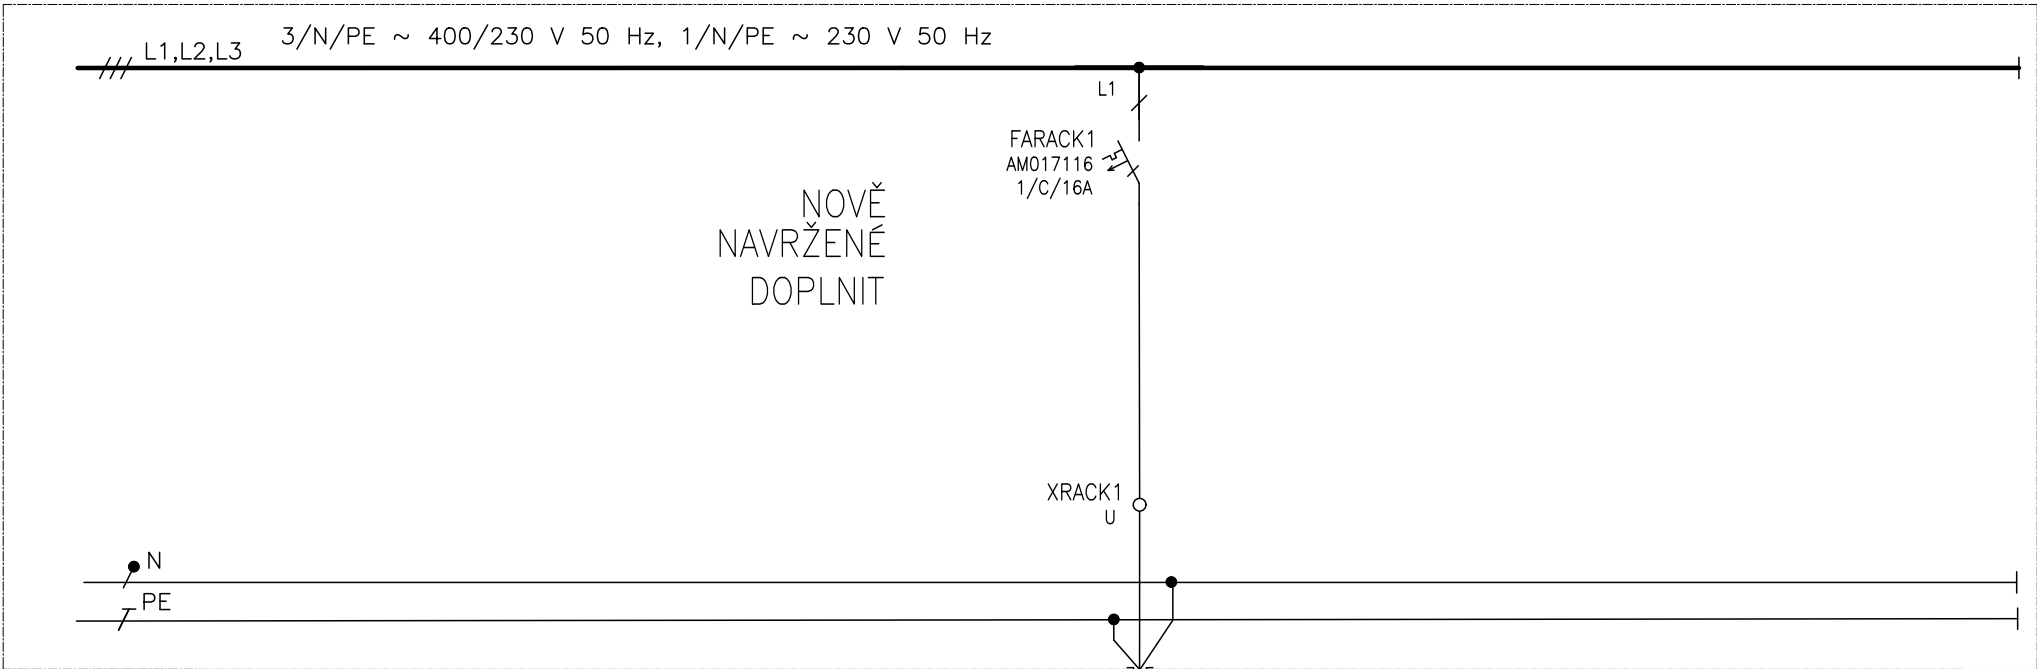

STÁVAJÍCÍ
ROZVÁDĚČ RS62
6.NP – SEVER

ČÍSLO VÝVODU
POPIS
POPIS
OZNAČENÍ SPOTŘEBIČE

RACK1
P.Č.6044
ÚKLIDOVÁ KOMORA

Tento dokument je duševním vlastnictvím Be. Petr Mana. Má povahu duševního tajemství dle ustanovení §17 obchodního zákoníku a nesmí být bez písemného souhlasu předán třetí osobě, nebo jinak zneužit.	INVESTOR: MU ESF, Lipová 41a Brno	DOKUMENTACE: DPS	4								MĚŘITKO:	POŘ. Č.:
	STAVBA: ICT infrastruktura pro výuku	OBJEKT:	2									
			1									
		NÁZEV VÝKRESU: ROZVADĚČ RS62 - DOPLNĚNÍ	0	05/2024					Chladič			KÓDOVÉ ZNAČENÍ VÝKRESU:
			Č.	DATUM	POPIS	HLAVNÍ PROJEKTANT	ZODPOVĚDNÝ PROJEKTANT	VYPRACOVAL	KRESLIL	KONTROLOVAL	LIST Č.: 1 Z 1	REVIZE:





