

VÁŠ DOPIS Č. J.: AiD P1403/24/8
ZE DNE: 14.03.2024
NAŠE Č. J.: MMB/0130734/2024
SPIS. ZN.: 6300/MO/MMB/0130734/2024/2

AiD team a.s.
Dora Raková
Netroufalky 797/7
625 00 Brno

VYŘIZUJE: Ing. arch. Eva Šimečková
TELEFON: +420 542 173 161
E-MAIL: simeckova.eva@brno.cz
ID DATOVÉ SCHRÁNKY: a7kbrnn

DATUM: 29.04.2024
POČET LISTŮ: 01

Vyjádření Referátu stavebního Majetkového odboru Magistrátu města Brna

Stavba: „PRF 3- stavba plotu v areálu botanické zahrady, etapa Kotlářská“, k.ú. Veverí
Stavebník: Masarykova univerzita, Žerotínovo náměstí 617/9, 602 00 Brno, IČO: 00216224

Podáním ze dne 14.3.2024 obdržel Majetkový odbor Magistrátu města Brna žádost o vyjádření k výše jmenované stavbě pro potřeby územního souhlasu.

Předložená projektová dokumentace (DSP 03/2024, AiD team a.s.) řeší stavební úpravy stávajícího oplocení a přilehlé opěrné zídky uvnitř areálu Přírodovědecké fakulty Masarykovy univerzity při ulici Kotlářská 2 v MČ Brno- střed. Stávající dřevěné oplocení bude demontováno a nahrazeno novým kovovým na ŽB podezdívce výšky 250mm. Podél oplocení bude proveden úplný zábor pro realizaci výkopu hloubky 80cm za účelem provedení demontáže stávajícího oplocení, nového základu a montáže nového oplocení. Pouze v okolí zastávky MHD u křižovatky Kotlářská-Veverí bude zábor chodníku částečný tak, aby nedošlo k omezení provozu MHD. Areál je na komunikaci připojen, stávající brána bude nahrazena v novém designu.

Členění stavby na stavební objekty:

D104-01 Architektonicko-stavební řešení

Výkopovými pracemi při ulici Kotlářská a zařízením staveniště bude dočasně dotčen pozemek ve vlastnictví statutárního města Brna vedený v katastru nemovitostí na LV 10001:

p. č. 1024, k. ú. Veverí (ostatní plocha-ostatní komunikace) - správu plochy vykonává společnost Brněnské komunikace a.s.

Majetkový odbor Magistrátu města Brna v zastoupení statutárního města Brna jako vlastníka dotčeného pozemku souhlasí s výše popsányými výkopovými pracemi a současně upozorňuje na tyto skutečnosti:

- Zásah do pozemku a technické požadavky na obnovu zpevněných ploch po výkopu musí být projednány a odsouhlaseny správcem, společností Brněnské komunikace a.s.
Stanovené podmínky musí být splněny.
- Novými základovými konstrukcemi nesmí být dotčen pozemek ve vlastnictví statutárního města Brna.

- Dočasný zábor chodníku pro zařízení staveniště (otevřený výkop) na části pozemku p.č. 1024, k.ú. Veveří bude realizován na základě rozhodnutí o zvláštním užívání komunikace za účelem dočasného záboru (ZUK) vydaného příslušným silničním správním úřadem. O povolení (ZUK) zažádejte Silniční správní úřad Úřadu městské části města Brna, Brno-střed a společnost Brněnské komunikace a.s.

Platnost tohoto vyjádření je po dobu dvou let.

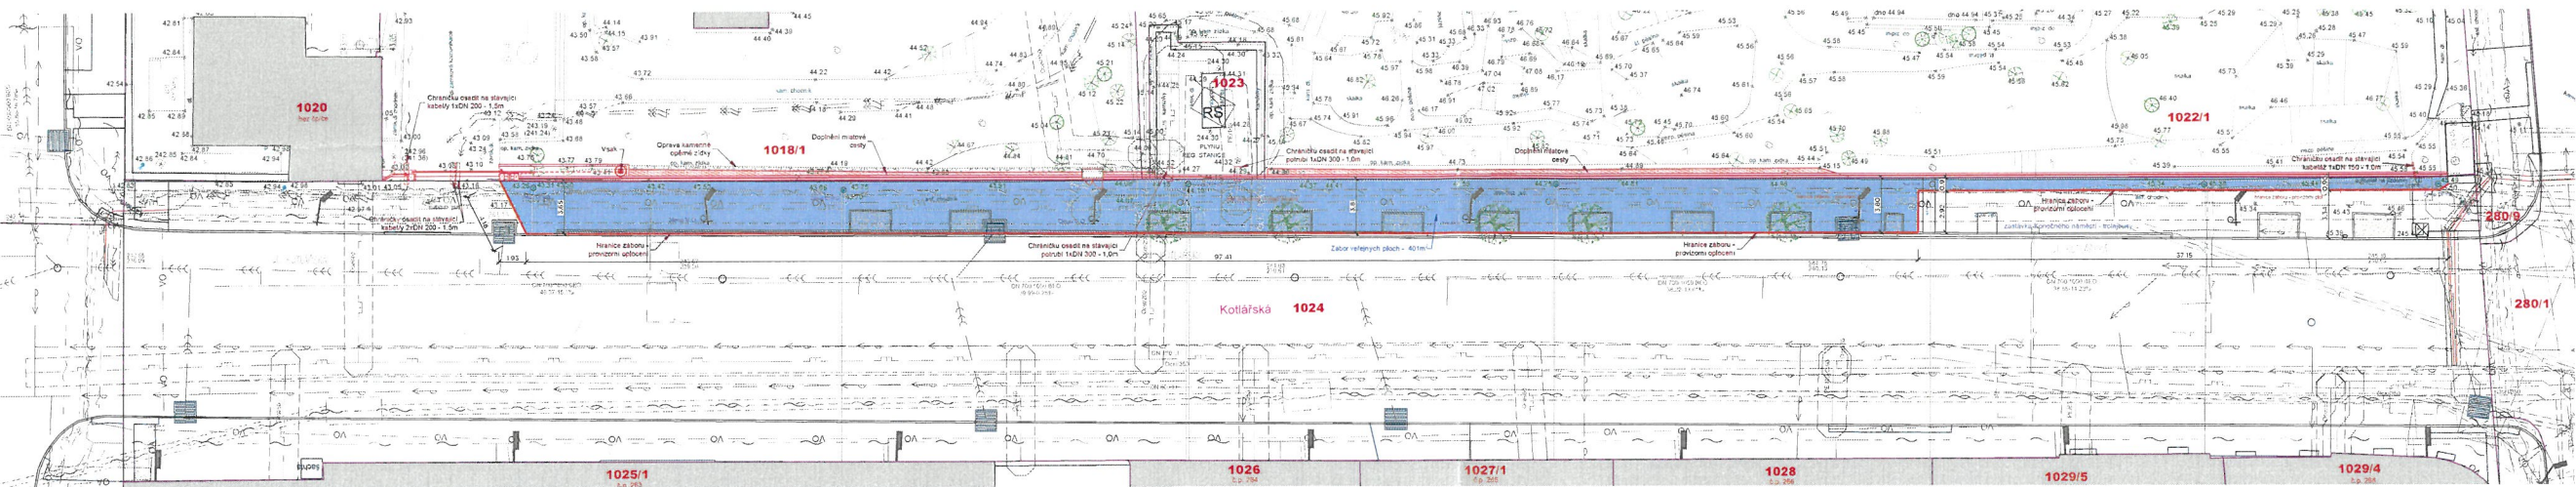

STATUTÁRNÍ MĚSTO BRNO
MAGISTRÁT MĚSTA BRNA
Majetkový odbor
Malinovského nám. 3
601 67 BRNO
-003-

Mgr. Nikol Wagnerová
vedoucí Majetkového odboru


PŘÍLOHY C 104 Katastrální a koordinační situační výkres s vyznačeným souhlasem MO MMB

NA VĚDOMÍ Spis 27/24

KOORDINAČNÍ SITUAČNÍ VÝKRES



KATASTRÁLNÍ SITUAČNÍ VÝKRES

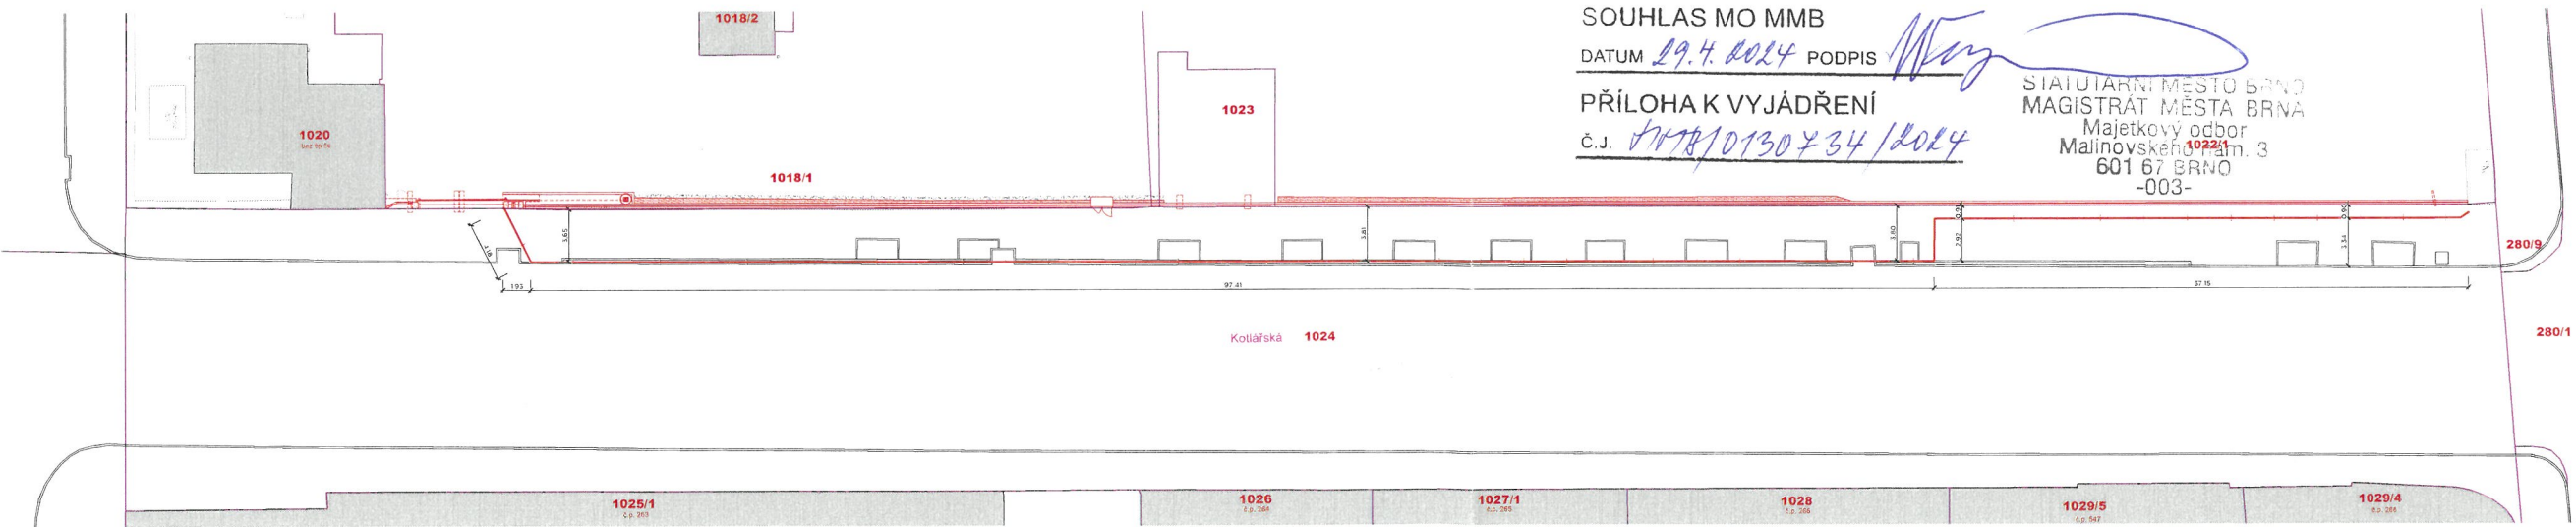

SOUHLAS MO MMB

DATUM 29.4.2024 PODPIS

PŘÍLOHA K VYJÁDŘENÍ

Č.J. 10130/34/2024

STATUTÁRNÍ MĚSTO BRNO
MAGISTRÁT MĚSTA BRNA
Majetkový odbor
Malinovského nám. 3
601 67 BRNO
-003-

PŘÍKOTLÁŘSKÁ 2
VÝKRES PLOCHY Z ÚL. KOTLÁŘSKÁ - II. ETAPA
VÝKRES PLOCHY Z ÚL. KOTLÁŘSKÁ - II. ETAPA

AI
D
T
M

KATASTRÁLNÍ A KOORDINAČNÍ
SITUÁČNÍ VÝKRES
Město Brno
2024 - 03 - 16
Město Brno
1:500
Příloha k vyjádření
10130/34/2024