


VZOROVÝ PŘÍČNÝ ŘEZ

M 1:20

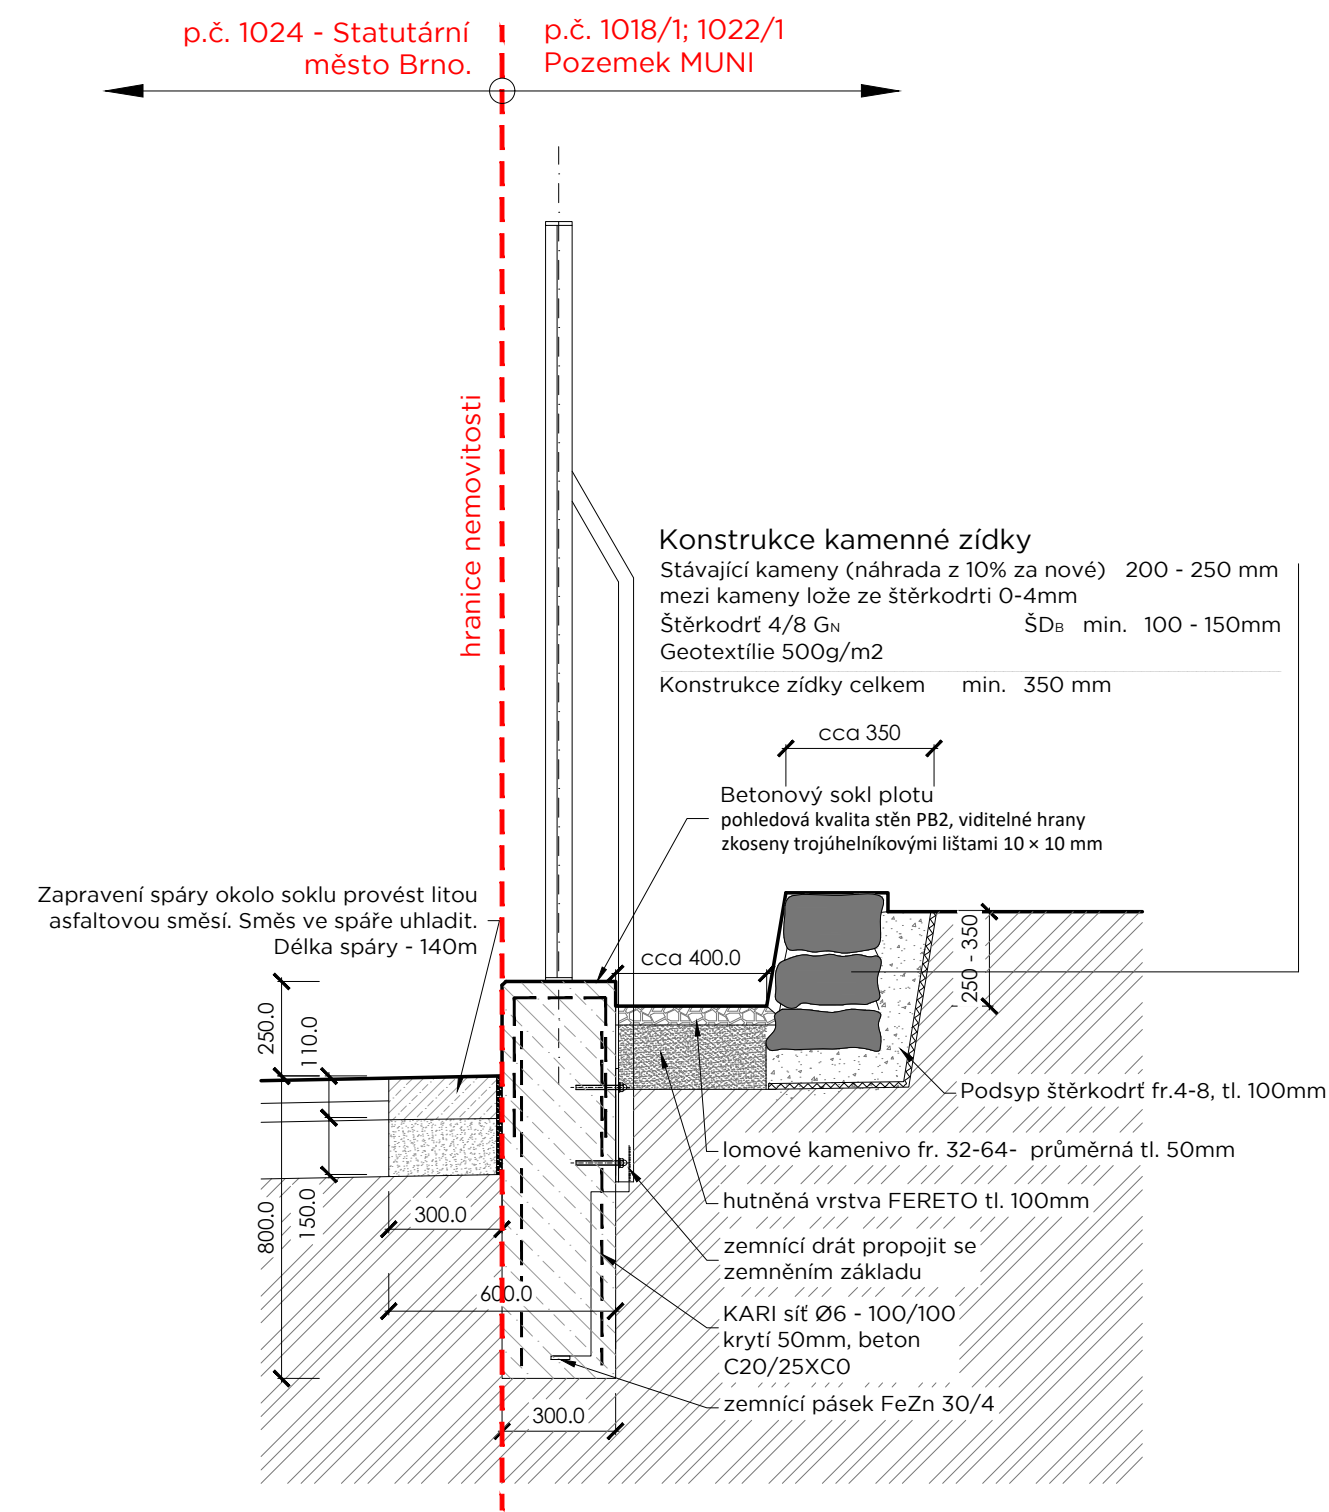

PŘF, KOTLÁŘSKÁ 2

VÝMĚNA PLOTU Z UL. KOTLÁŘSKÁ - III. ETAPA

BRNO - MĚSTO, ČESKÁ REPUBLIKA

Investor	MASARYKOVA UNIVERZITA
Generální projektant	AiD team a.s.
Hl. inženýr projektu	Ing. arch. Jiří BABÁNEK
Přímý zpracovatel	



Revize	
00	2021 - 04 - 30
01	
02	
03	

Vypracoval	Ing. Radek KONEČNÝ
Ved. projektant	Ing. arch. Jiří BABÁNEK

±0,000 = 242,020 m.n.m BPV

Číslo zakázky	3548 - 25
Stavba	PRF
Stupeň	DSP
Název PS - SO	D 104 - VÝMĚNA PLOTU Z UL. KOTLÁŘSKÁ
Část	

Název výkresu	VZOROVÝ PŘÍČNÝ ŘEZ
Datum	2024 - 03 - 15
Formát	2 × A4
Měřítko	1:20

stavba	stupeň	číslo PS - SO	část	výkres	revize
PRF	DSP	D 104	00	003	00